

GOVERNO MUNICIPAL DE FARIAS BRITO

INSTRUMENTO CONVOCATÓRIO Convite N.º 2018.01.30.2

A Comissão Permanente de Licitação da Prefeitura Municipal de Farias Brito, com sede na Rua José Alves Pimentel, nº 87, Centro, Farias Brito/CE, torna público para conhecimento dos interessados que até às **10:00 horas** do dia **07 de Fevereiro de 2018**, na sala de reuniões, no prédio da Prefeitura, endereço acima citado, em sessão pública, dará início aos procedimentos de recebimento e abertura de documentos de habilitação e de propostas de preços da licitação na modalidade Convite do tipo empreitada por menor preço global, sendo o setor interessado a(o) Fundo Municipal de Saúde, mediante as condições estabelecidas no presente Edital, tudo de acordo com a Lei n.º 8.666/93, de 21.06.93, e suas demais alterações.

Compõem-se este Edital das partes A e B, como a seguir apresentadas :

PARTE A- Condições para competição, julgamento e adjudicação.

Em que são estabelecidos os requisitos e as condições para competição, julgamento e formalização do contrato.

PARTE B – ANEXOS

- ANEXO I - Modelo de Carta Proposta
- ANEXO II - Projetos e Planilhas Orçamentárias
- ANEXO III - Minuta do Contrato

DEFINIÇÕES :

Sempre que as palavra indicada abaixo ou os pronomes usados em seu lugar aparecerem neste documento de licitação, ou em quaisquer de seus anexos, eles terão o significado determinado a seguir :

- A) CONTRATANTE – Prefeitura Municipal de Farias Brito, através da(o) Fundo Municipal de Saúde.
- B) PROPONENTE/CONCORRENTE/ LICITANTE - Empresa que apresenta proposta para o objetivo desta licitação;
- C) CONTRATADA – Empresa vencedora desta licitação em favor da qual for adjudicado o Contrato .
- D) CPL – Comissão Permanente de Licitação da Prefeitura Municipal de Farias Brito.


Cópia do Edital e seus anexos encontra-se a disposição dos interessados no endereço supramencionado, sempre de segunda às sextas-feiras, das 8:00 às 12:00 horas.

1 – DO OBJETIVO

1.1 - A presente licitação tem como objeto a contratação de serviços de engenharia para execução das obras de reforma da academia popular do Parque de Vaquejada, no Município de Farias Brito/CE, conforme projetos e orçamentos elaborados pela Secretaria Municipal de Infraestrutura, anexados a este Edital. 

2 – DA PARTICIPAÇÃO

2.1 - Poderão participar firmas cadastradas na Prefeitura Municipal de Farias Brito ou ainda, que atendam todas as condições exigidas para o cadastramento na Prefeitura Municipal de Farias Brito até 24 horas do dia anterior a data do recebimento das propostas, observada a necessária qualificação, sendo vedada a

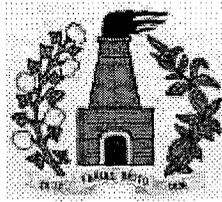

GOVERNO MUNICIPAL DE FARIAS BRITO

participação de consórcio.

2.2. A documentação abaixo mencionada poderá ser dispensada, no todo ou em parte, conforme preceitua o art. 32 § 1º, da Lei 8.666/93 e suas alterações posteriores.

3 - DA HABILITAÇÃO

Os interessados habilitar-se-ão para a presente licitação, mediante a apresentação dos seguintes Documentos, os quais serão analisados quanto à sua autenticidade e ao seu prazo de validade:

3.1. RELATIVA À HABILITAÇÃO JURÍDICA:

3.1.1. Ato constitutivo, estatuto ou contrato social em vigor, devidamente registrado, em se tratando de sociedades comerciais, e, no caso de sociedades por ações, acompanhada de documentos de eleição de seus administradores;

3.1.2. Registro comercial, no caso de empresa individual;

3.1.3. Inscrição do ato constitutivo, no caso de sociedades civis, acompanhadas de prova de diretoria em exercício;

3.1.4. Decreto de autorização, em se tratando de empresa ou sociedade estrangeira em funcionamento no País, e ato de registro ou autorização para funcionamento expedido pelo órgão competente, quando a atividade assim o exigir;

3.1.5. Cédula de Identidade no caso de Pessoa Física;

3.2. RELATIVA À REGULARIDADE FISCAL:

3.2.1. Prova de inscrição no Cadastro Nacional de Pessoas Jurídicas (CNPJ), ou no Cadastro de Pessoas Físicas (CPF);

3.2.2. Prova de inscrição no cadastro de contribuintes estadual ou municipal, se houver, relativo ao domicílio ou sede do licitante, pertinente ao seu ramo de atividade e compatível com o objeto contratual;

3.2.3. Certidão Negativa de Tributos Federais;

3.2.4. Certidão Negativa de Débito com a Dívida Ativa da União;

3.2.5. Certidão Negativa de Débito com o Estado;

3.2.6. Certidão Negativa de Débito com o Município;

3.2.7. Certidão Negativa de Débitos com o INSS;

3.2.8. Certidão Negativa de Débitos com o FGTS;


3.3. RELATIVA À QUALIFICAÇÃO ECONÔMICO-FINANCEIRA:

3.3.1. Balanço patrimonial e demonstrações contábeis do último exercício social, já exigíveis e apresentados na forma da lei, que comprovem a boa situação financeira da empresa, vedada a sua substituição por balancetes ou balanços provisórios, podendo ser atualizados por índices oficiais quando encerrados a mais de 03(três) meses da data de apresentação da proposta, devidamente assinados por contabilista registrado no CRC, bem como por sócio, gerente ou diretor;

3.3.2. Certidão negativa de falência ou concordata expedida pelo distribuidor da sede da pessoa jurídica, ou de execução patrimonial, expedida no domicílio da pessoa física;

3.4. RELATIVA À QUALIFICAÇÃO TÉCNICA:

3.4.1. Certidão de Registro no Conselho Regional de Engenharia, Arquitetura e Agronomia – CREA, e que

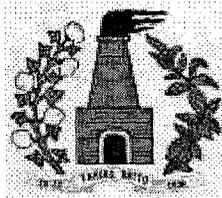

GOVERNO MUNICIPAL DE FARIAS BRITO

conste responsável(eis) técnico(s).

3.5. RELATIVA À QUALIFICAÇÃO TRABALHISTA:

3.5.1. Certidão Negativa de Débitos Trabalhistas - CNDT, emitida pelo Tribunal Superior do Trabalho - TST;

3.5.2. Declaração que não emprega menores de 18 (dezoito) anos, salvo na condição de aprendiz.

3.6. A documentação apresentada integrará os autos do processo e não será devolvida. Toda a Documentação deverá estar atualizada nos termos da legislação vigente, devidamente apresentada em xerocópia, em única via, autenticada em cartório. Não estando, poderá sê-lo pela própria Comissão, mediante vistas ao documento original, nos termos do caput do art.32 do Estatuto das Licitações;

3.7. A documentação supramencionada poderá ser substituída, no caso de ser o licitante cadastrado, pela apresentação do Certificado de Registro Cadastral junto à Prefeitura Municipal de Farias Brito (CRC) juntamente com a Certidão Negativa de Débitos com o INSS, a Certidão Negativa de Débitos com o FGTS e Certidão de Registro no Conselho Regional de Engenharia, Arquitetura e Agronomia – CREA, e que conste responsável(eis) técnico(s).

3.8. Os licitantes que apresentaram documentos de habilitação em desacordo com as descrições anteriores serão eliminados e não participarão da fase subsequente do processo licitatório.

3.9. Somente será aceito o documento acondicionado no envelope "A", não sendo admitido posteriormente o recebimento de qualquer outro documento, nem a autenticação de cópia de qualquer documento por membro da Comissão Permanente de Licitação, nem permitido à licitante fazer qualquer adendo em documento entregue à Comissão.

3.10. A Comissão poderá, também, solicitar original de documento já autenticado, para fim de verificação, sendo a empresa obrigada apresentá-lo no prazo máximo de 48 (quarenta e oito) horas contados a partir da solicitação, sob pena de, não o fazendo, ser inabilitada.

3.11. A solicitação feita durante a sessão de habilitação deverá ser registrada em Ata.

3.12. Caso a licitante seja Microempresa ou Empresa de Pequeno Porte deverá apresentar Declaração que comprove tal situação.


ORIENTAÇÕES SOBRE A FASE DE HABILITAÇÃO:

3.13. Na forma do que dispõe o Art. 42, da Lei Complementar nº 123, de 14 de dezembro de 2006, a comprovação da regularidade fiscal das microempresas (ME) e empresas de pequeno porte (EPP) somente será exigida para efeito de assinatura do contrato.

3.14. Para efeito do disposto no subitem acima, as microempresas (ME) e empresas de pequeno porte (EPP), por ocasião de participação neste procedimento licitatório, deverão apresentar toda a documentação exigida para efeito de comprovação de regularidade fiscal, mesmo que esta apresente alguma restrição.

3.15. Havendo alguma restrição na comprovação da regularidade fiscal, será assegurado o prazo de 05 (cinco) dias úteis, contado a partir do momento em que o proponente for declarado vencedor do certame, prorrogáveis por igual período, a critério da Administração Pública, para a regularização da documentação, pagamento ou parcelamento do débito, e emissão de eventuais certidões negativas ou positivas com efeito de certidão negativa.

3.16. A não regularização da documentação, no prazo previsto no subitem anterior, implicará decadência do direito à contratação, sem prejuízo das sanções previstas no Art. 81, da Lei nº 8.666/93, sendo facultado à Administração convocar os licitantes remanescentes, na ordem de classificação, para a assinatura do contrato, ou revogar a licitação.

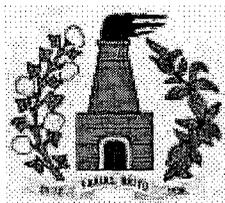

GOVERNO MUNICIPAL DE FARIAS BRITO

3.17. Serão inabilitadas as licitantes que não atenderem às exigências desta Licitação referentes à fase de habilitação, bem como que apresentarem os documentos defeituosos em seu conteúdo e forma, e ainda, serão inabilitadas de forma superveniente as ME ou EPP que não apresentarem a regularização da documentação de Regularidade Fiscal no prazo definido acima.

3.18. A documentação deverá ainda ser apresentada obedecendo-se a ordem acima requerida, item a item, carimbada e assinada pelo titular ou responsável pela firma licitante, sendo endereçada e encaminhada à Comissão Permanente de Licitação, em envelope lacrado, contendo a seguinte inscrição:

À
Prefeitura Municipal de Farias Brito
Comissão Permanente de Licitação
Convite N.º 2018.01.30.2
Envelope "A" - Documentos De Habilitação
Razão social:

4 – DA PROPOSTA DE PREÇO

4.1- As propostas de preços deverão se apresentadas em vias em envelope fechado, juntamente com o envelope de documentação, sobrescrito:

À
Prefeitura Municipal de Farias Brito
Comissão Permanente de Licitação
Convite N.º 2018.01.30.2
Envelope "B" - Proposta Comercial
Razão Social:


4.2 - As propostas de preços deverão ser confeccionadas em 02 (duas) vias a máquina ou a letra de fôrma, em papel timbrado, sem emendas, rasuras ou entrelinhas, encadernadas separadamente, com uma via indicada como "original", datadas, assinadas e com o carimbo do representante legal e do responsável técnico (engenheiro da empresa) rubricadas todas as vias.

4.2.1 – Na proposta de preços deverá constar os seguintes dados:

- a) Obras e Serviços a serem executados, iguais ao objeto desta licitação;
- b) Preço Global por quanto a licitante se compromete a executar as obras e serviços objeto desta Licitação, expresso em reais em algarismo e por extenso;
- c) Prazo de validade da Proposta, que será de, no mínimo, 60 (sessenta) dias;
- d) Prazo de execução dos serviços que será de 30 (trinta) dias.

4.2.2 - Orçamento(s) detalhado(s), contendo a especificação do Grupo/Subgrupo/Serviço, a quantidade, a unidade, o preço unitário e o preço total, em algarismo, e o preço GLOBAL do orçamento, assim como de cronograma físico-financeiro da obra, as composições de Custos de preços unitários dos itens e demonstrativo de taxa de Benefícios e Despesas Indiretas - BDI, devendo ser devidamente assinados pelo engenheiro responsável técnico da empresa proponente, sob pena desclassificação da mesma.

4.2.2.1 - No caso de erro na coluna UNIDADE, a Comissão considerará como correta a Unidade expressa no Orçamento da Prefeitura Municipal de Farias Brito para o item.

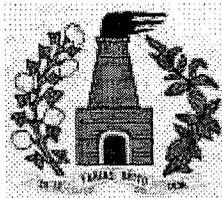


GOVERNO MUNICIPAL DE FARIAS BRITO

- 4.3 - Os valores contidos nos orçamentos serão considerados em moeda corrente nacional (REAL) mesmo que não contenham o símbolo da moeda (R\$);
- 4.4 - Os preços constantes do orçamento da licitante deverá conter apenas duas casas decimais após a vírgula, cabendo ao licitante proceder ao arredondamento ou desprezar os números após as duas casas decimais dos centavos.
- 4.5 - Independente de declaração expressa, fica subentendida que no valor proposto estão incluídas todas as despesas necessárias à execução da obra, inclusive as relacionadas com:
- 4.5.1 - materiais, equipamentos e mão de obra;
 - 4.5.2 - carga, transporte, descarga e montagem;
 - 4.5.3 - encargos sociais, trabalhistas, previdenciários e outros;
 - 4.5.4 - tributos, taxas e tarifas, emolumentos, licenças, alvarás, multas e/ou qualquer infrações;
 - 4.5.5 - seguros em geral, bem como encargos decorrentes de fenômenos da natureza, da infortunística e de responsabilidade civil para quaisquer danos e prejuízos causados à Contratante e/ou a terceiros, gerados direta ou indiretamente pela execução das obras e/ou serviços;
- 4.6 - A obra será contratada por EMPREITADA POR PREÇO GLOBAL. Portanto os licitantes deverão verificar e calcular todas as quantidades dos serviços a serem executadas, podendo aumentar ou diminuir as quantidades previstas no Orçamento estimado em Planilha de Quantitativo e Preços Unitários.
- 4.6.1 - O licitante assumirá toda e qualquer responsabilidade pelas alterações quer vier a fazer em decorrência da permissão contida no item 4.6, não havendo necessidade de autorização prévia nem da Prefeitura Municipal de Farias Brito nem da Comissão. No entanto, a licitante deverá entregar as obras e serviços totalmente concluídos, de acordo com os projetos executivos fornecidos pela Administração Municipal, em perfeito e total funcionamento, e observada todas as normas técnicas de segurança e nada poderá alegar posteriormente à abertura das propostas com relação a imperfeições, erros ou discrepâncias da documentação da licitação.

5 - DOS PROCEDIMENTOS

- 5.1 - Os envelopes "A" - Documentação e "B" - Proposta, todos fechados, serão recebidos pela Comissão no dia, hora e local definidos no preâmbulo deste Edital.
- 5.2 - Após o Presidente da Comissão receber os envelopes "A" e "B" e declarar encerrado o prazo de recebimento dos envelopes, nenhum outro será recebido e nem serão aceitos documentos outros que não os existentes nos referidos envelopes.
- 5.3 - Em seguida, serão abertos os envelopes contendo os documentos exigidos para fins de habilitação. A Comissão examinará os aspectos relacionados com a suficiência, a formalidade, a idoneidade e a validade dos documentos, além de conferir se as cópias porventura apresentadas estão devidamente autenticadas pelo Cartório competente.
- 5.4 - Os documentos de habilitação serão rubricados pelos membros da Comissão, em seguida postos à disposição dos prepostos das licitantes para que os examinem e os rubriquem.
- 5.5 - A Comissão examinará possíveis apontamentos feitos por prepostos das licitantes, manifestando-se sobre o seu acatamento ou não.
- 5.6 - Se presentes os prepostos das licitantes à sessão, o Presidente da Comissão fará diretamente a intimação dos atos relacionados com a habilitação e Inabilitação das licitantes, fundamentando a sua decisão registrando os fatos em ata. Caberá aos prepostos das licitantes declararem intenção de interpor recurso, a fim de que conste em ata e seja aberto o prazo recursal. Os autos do processo estarão com vista franqueada

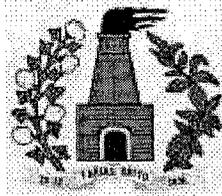

GOVERNO MUNICIPAL DE FARIAS BRITO

ao interessado na presença da Comissão.

5.7 - Caso não estejam presentes à sessão os prepostos das licitantes, a intimação dos atos referidos no item anterior será feita através da Imprensa Oficial ou de outro meio de comunicação, iniciando-se no dia útil seguinte à publicação o prazo previsto em lei para a entrega à Comissão das razões e contra razões de recursos a serem interpostos pelos recorrentes. A sessão será suspensa.

5.8 - Decorridos os prazos e proferida a decisão sobre os recursos interpostos, a Comissão marcará a data e horário em que dará prosseguimento ao procedimento licitatório, cuja comunicação às licitantes será feita com a antecedência mínima de 24 (vinte e quatro) horas da data marcada, através da Imprensa Oficial ou de outro meio de comunicação.

5.9 - Inexistindo recurso, ou após proferida a decisão sobre recurso interposto, a Comissão dará prosseguimento ao procedimento licitatório. Inicialmente, será devolvido ao preposto da licitante inabilitada mediante recibo, o envelope fechado que diz conter a Proposta e demais documentos.

5.10 - Na ausência de qualquer preposto de licitante, a Comissão manterá em seu poder o referido envelope, que deverá ser retirado pela licitante no prazo de 30 (trinta) dias contados da data referida no aviso que marca a data da sessão de prosseguimento do procedimento licitatório.

5.11 - Será feita, em seguida, a abertura do Envelope "B". A Comissão conferirá se foram entregues no referido envelope a Proposta e o Orçamento.

5.12 - Em seguida, a Comissão iniciará o JULGAMENTO. Inicialmente, serão examinados os aspectos formais da Proposta e do Orçamento. O não atendimento a pelo menos uma das exigências deste Edital será motivo de DESCLASSIFICAÇÃO da proposta.

5.13 - A Comissão fará, então, o ordenamento das propostas das demais licitantes não desclassificadas pela ordem crescente dos preços nelas apresentados;

5.14 - A Comissão examinará, da licitante cuja proposta está em primeiro, segundo e terceiro lugar, o Orçamento. Não sendo encontrados erros a Comissão declarará a licitante classificada em primeiro lugar como vencedora desta licitação.

5.15 - Caso seja encontrado erro ou erros a Comissão promoverá desclassificação da proposta e fará a mesma verificação com relação à proposta da licitante que apresentou o segundo menor preço global e assim sucessivamente, observada a ordem crescente dos valores das propostas de preços, até que uma mesma empresa tenha sua Proposta de Preços e o Orçamento da conformidade com todos os requisitos do Edital.

5.16 - A Comissão não considerará como erro as diferenças por ventura existentes nos centavos, decorrentes de operações aritméticas, desde que o somatório das diferenças nos centavos não ultrapasse o valor em real correspondente a 0,01 % do valor global do orçamento da licitante.

5.17 - Caso duas ou mais licitantes que não tenham sido desclassificadas apresentem suas propostas com preços iguais, a Comissão fará sorteio para classificá-las, e adotará os procedimentos previstos neste capítulo, observadas as disposições da Lei Complementar nº 123, de 14 de dezembro de 2006.

5.18 - A Comissão, após os procedimentos previstos nos itens anteriores deste capítulo, suspenderá a sessão a fim de que seja lavrada Ata a ser assinada pelos membros da Comissão e pelos prepostos dos licitantes que participam da licitação.

5.19 - Se presentes os prepostos das licitantes à sessão, o Presidente da Comissão fará diretamente a intimação dos atos relacionados com o julgamento das propostas, fundamentando a sua decisão e registrando os atos em ata. Caberá aos prepostos das licitantes se manifestarem sobre a intenção de interpor ou não recurso, a fim de que conste em ata e seja aberto o prazo recursal. Os autos do processo estarão



GOVERNO MUNICIPAL DE FARIAS BRITO

com vista franqueada ao interessado ou interessados na presença da Comissão.

5.20 - Caso não estejam presentes à sessão os prepostos das licitantes, a intimação dos atos referidos no item anterior será feita através da Imprensa Oficial ou de outro meio de comunicação, iniciando-se no dia útil seguinte à publicação o prazo previsto em lei para a entrega a Comissão das razões de recursos a serem interpostos pelo recorrentes. A sessão será suspensa.

5.21 - As dúvidas que surgirem durante as reuniões serão esclarecidas pelo Presidente da Comissão, na presença dos prepostos das licitantes.

5.22 - À Comissão é assegurado o direito de suspender qualquer sessão e marcar seu reinício para outra ocasião, fazendo constar esta decisão da Ata dos trabalhos. No caso, os envelopes ainda não abertos deverão ser rubricados pelos membros e por, no mínimo, 2 (dois) prepostos de licitantes.

5.23 - A Comissão poderá, para analisar os Documentos de Habilitação, as Propostas e os Orçamentos, solicitar pareceres técnicos e suspender a sessão para realizar diligências a fim de obter melhores subsídios para as suas decisões.

5.24 - Todos os documentos ficam sob a guarda da Comissão Permanente de Licitação, até a conclusão do procedimento.

5.25 - No caso de decretação de feriado que coincida com a data designada para entrega dos envelopes "A" e "B" e suas aberturas, esta licitação se realizará no primeiro dia útil subsequente, na mesma hora e mesmo local, podendo, no entanto, a Comissão definir outra data, horário e até local, fazendo a publicação e divulgação na mesma forma do início.

5.26 - A Comissão não considerará qualquer oferta de vantagens não prevista neste Edital, nem preço ou vantagem baseada nas propostas das demais licitantes.

5.27 - Ocorrendo discrepância entre qualquer preço numérico ou por extenso, prevalecerá este último.

5.28 - Quando todas as licitantes forem inabilitadas ou todas as propostas forem desclassificadas, em não havendo intenção de interposição de recurso por parte de licitante, a Comissão poderá fixar às licitantes prazo de 08 (oito) dias úteis para a apresentação de nova documentação ou de outras propostas nos termos do art. 48 da Lei n.º 8.666/93.

5.29 - Abertos os envelopes contendo as Propostas, após concluída a fase de habilitação, não cabe desclassificar a proposta por motivo relacionado com a habilitação, salvo em razão de fato superveniente ou só conhecido após o julgamento.

5.30 - A Comissão verificará a existência de microempresas (ME) ou empresas de pequeno porte (EPP), para o cumprimento do constante na Lei Complementar nº 123/2006, procedendo na forma dos subitens abaixo.


5.31 - Caso a proposta classificada em 1º lugar não seja ME ou EPP, a Comissão procederá de acordo com o seguinte:

5.31.1 - Fica assegurada, como critério de desempate (Lei Complementar nº 123, de 14 de dezembro de 2006), preferência de contratação para as ME e EPP.

5.31.2 - Entende-se por empate aquelas situações em que as propostas apresentadas pelas microempresas e empresas de pequeno porte sejam iguais ou até 10% (dez por cento) superiores à proposta melhor classificada, depois de ordenadas as propostas de preços em ordem crescente dos preços ofertados.

5.31.3 Para efeito do disposto no subitem 5.31.1, ocorrendo empate, a Comissão procederá da seguinte forma:

a) a microempresa ou empresa de pequeno porte melhor classificada poderá apresentar proposta de preço inferior àquela considerada vencedora do certame, situação em que será classificada em primeiro lugar e consequentemente declarada vencedora do certame;

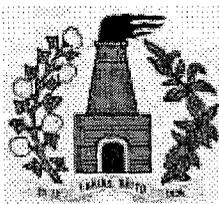

GOVERNO MUNICIPAL DE FARIAS BRITO

b) não ocorrendo a contratação da microempresa ou empresa de pequeno porte, na forma da alínea anterior, serão convocadas as remanescentes que porventura se enquadrem na hipótese do subitem 5.31.2, na ordem classificatória, para o exercício do mesmo direito.

5.31.4 No caso de equivalência dos valores apresentados pelas microempresas e empresas de pequeno porte que se encontrem no intervalo estabelecido no subitem 5.31.2, será realizado sorteio entre elas para que se identifique aquela que primeiro poderá apresentar nova proposta de preços, que deverá ser registrada em ata.

5.31.5 Na hipótese de não contratação nos termos previstos no subitem acima, o objeto licitado será adjudicado em favor da proposta originalmente vencedora do certame.

5.31.6 Ocorrendo a situação prevista no subitem 5.31.3, a microempresa ou empresa de pequeno porte melhor classificada será convocada para apresentar nova proposta de preços após solicitação da Comissão. Todos os atos deverão constar da ata dos trabalhos.

6 - DA HOMOLOGAÇÃO E ADJUDICAÇÃO

6.1 - A Comissão emitirá relatório contendo o resultado do JULGAMENTO deste Edital, com classificação das licitantes, que estará assinado pelos membros que dela participaram.

6.2 - A Homologação desta licitação e a Adjudicação do seu objeto em favor da licitante cuja proposta de preços seja classificada em primeiro lugar são da competência do Ordenador de Despesas da Secretaria.

6.3 - O Contratante se reserva o direito de não homologar e revogar a presente licitação, por razões de interesse público decorrente de fato superveniente devidamente comprovado, mediante parecer escrito e fundamentado sem que caiba a qualquer das licitantes o direito.

7 - DO CONTRATO

7.1 - O Município de Farias Brito, através da(o) Fundo Municipal de Saúde, e a licitante vencedora desta licitação assinarão contrato, no prazo de 05 (cinco) dias úteis, contados da data da convocação para este fim expedida pela Contratante sob pena de decair do direito à contratação.

7.2 - A recusa injusta da licitante vencedora em assinar o Contrato, aceitar ou retirar o instrumento equivalente dentro do prazo estabelecido pelo órgão contratante caracteriza o descumprimento total da obrigação assumida, sujeitando-a a multa de 10% (dez por cento) sobre o valor da obra ou serviço constante de sua proposta de preços.


7.3 - A execução do Contrato deverá ser acompanhada e fiscalizada por representante da Prefeitura Municipal de Farias Brito, especialmente designado.

7.3.1 - O representante da Prefeitura Municipal de Farias Brito anotarà em registro próprio todas as ocorrências relacionadas com a execução do contrato, determinando o que for necessário à regularização das faltas ou defeitos observados.

7.3.2 - As decisões e providências que ultrapassarem a competência do representante deverão ser solicitadas a seus superiores em tempo hábil para a adoção das medidas convenientes.

7.4 - A Contratada deverá manter preposto, aceito pela Contratante, no local da obra, para representá-lo na execução do contrato. A Contratada se obriga, ainda, a manter na obra como seus responsáveis, durante todo o prazo de sua execução e até o seu recebimento definitivo pela Prefeitura Municipal de Farias Brito, todos os profissionais qualificados de habilitação desta licitação, autorização da Contratante, e a seu critério, poderão ser substituídos por outros portadores de ART igual ou superior.

7.4.1 - Fica a contratada na obrigação de manter, durante toda a execução do contrato, em compatibilidade

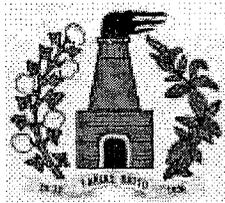

GOVERNO MUNICIPAL DE FARIAS BRITO

com as obrigações por ele assumidas, todas as condições de habilitação e qualificação exigidas na licitação.

7.5 - A Contratada é obrigada a reparar, corrigir, remover, reconstruir ou substituir, às suas expensas, no total ou em parte, o objeto do contrato em que se verificarem vícios, defeitos ou incorreções resultantes da execução ou de materiais empregados.

7.6 - A Contratada é responsável pelos danos causados diretamente à Contratante ou a terceiros, decorrentes de sua culpa ou dolo na execução ou o acompanhamento pela Prefeitura Municipal.

7.7 - A Contratada é responsável pelos encargos trabalhistas, previdenciários, fiscais e comerciais resultantes da execução do contrato.

7.8 - O prazo para o início da execução dos serviços fica fixado em 05 (cinco) dias úteis contados a partir da data da assinatura do Contrato e da Ordem de Serviço.

7.9 - O prazo para a execução dos serviços é de 30 (trinta) dias, contados da assinatura da ordem de serviço e as etapas obedecerão rigorosamente o cronograma físico definido pela Prefeitura Municipal que é parte integrante deste Edital.

7.10 - Os prazos de início da etapa de execução, de conclusão de entrega admitem prorrogação, mantidas as demais cláusulas do contrato assegurada a manutenção de seu equilíbrio econômico-financeiro, desde que ocorra algum dos seguintes motivos, devidamente autuado em processo:

7.10.1 - alteração do projeto ou especificações pela Contratante;

7.10.2 - superveniência de fato excepcional ou imprevisível estranho à vontade das partes, que altere fundamentalmente as condições da execução do contrato;

7.10.3 - interrupção da execução do contrato ou diminuição do ritmo de trabalho por ordem e no interesse da Contratante;

7.10.4 - aumento das quantidades inicialmente previstas no contrato, nos limites estabelecidos no item 8.4 deste Edital.

7.10.5 - impedimento de execução do contrato por fato ou ato de terceiro, reconhecido pela Prefeitura Municipal em documento contemporâneo à sua ocorrência;

7.10.6 - omissão ou atraso de providências a cargo da Prefeitura Municipal inclusive quanto aos pagamentos previstos de que resulte, diretamente, impedimento ou retardamento na execução do contrato, sem prejuízo das sanções legais aplicáveis aos responsáveis.

7.11 - A prorrogação de prazo deverá ser justificada por escrito e previamente autorizada pela Prefeitura Municipal de Farias Brito.

7.12 - Ocorrerá a rescisão do contrato, independentemente de interpelação judicial ou extrajudicial e sem que caiba à Contratada direito a indenização de qualquer natureza, ocorrendo qualquer dos seguintes casos:

7.12.1 - não cumprimento ou cumprimento irregular das cláusulas contratuais ou da legislação vigente;

7.12.2 - lentidão na execução dos serviços, levando a Prefeitura Municipal a presumir pela não conclusão dos mesmos nos prazos estipulados;


7.12.3 - cometimento reiterado de erros na execução dos serviços;

7.12.4 - concordata, falência ou dissolução da firma ou insolvência de seus sócios, gerentes ou diretores;

7.12.5 - o atraso injustificado no início da obra ou paralisação da mesma sem justa causa e prévia comunicação à Prefeitura Municipal;

7.12.6 - a subcontratação total ou parcial das obras ou serviços, sem prévia autorização da Prefeitura Municipal, a associação da Contratada com outrem, a cessão ou transferência, total ou parcial, bem como a fusão, cisão ou incorporação, não admitidas no Instrumento Convocatório e no Contrato;

7.12.7 - o desatendimento das determinações regulares da autoridade designada para acompanhar e

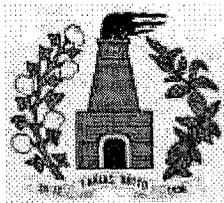

GOVERNO MUNICIPAL DE FARIAS BRITO

fiscalizar a sua execução, assim como a de seus superiores;

7.12.8 - o cometimento reiterado de faltas na sua execução anotadas pelo representante da Prefeitura Municipal, conforme previsto no parágrafo 1º do art. 67 da Lei nº 8.666/93;

7.12.9 - alteração social ou a modificação da finalidade ou de estrutura da empresa, que prejudique a execução do contrato;

7.12.10 - razões de interesse público, de alta relevância de amplo conhecimento, justificados e determinados pela Administração Pública;

7.12.11 - a supressão, por parte da Administração, de obras ou serviços de engenharia, acarretando modificação do valor inicial do contrato além do limite estabelecido no item 8.4 deste Edital.

7.12.12 - a suspensão de sua execução, por ordem escrita da Contratante, por prazo superior a 90 (noventa) dias, salvo em caso de calamidade pública, grave perturbação da ordem interna ou guerra, ou ainda por repetidas suspensões que totalizem o mesmo prazo, independentemente do pagamento obrigatório de indenizações pelas sucessivas e contratualmente imprevistas desmobilizações e outras previstas, assegurado a contratado, nesses casos, o direito de optar pela suspensão do cumprimento das obrigações assumidas até que seja normalizada a situação;

7.12.13 - O atraso superior a 30 (trinta) dias dos pagamentos devidos pela Prefeitura Municipal, decorrentes de obras ou serviços, ou parcelas destes já recebidos ou executados, salvo em caso de calamidade pública, grave perturbação da ordem interna ou guerra, assegurado à Contratada o direito de optar pela suspensão do cumprimento de suas obrigações até que seja normalizada a situação;

7.12.14 - deixar de colocar e manter no canteiro das obras equipamento exigido para a execução dos serviços, bem como as placas de sinalização adequadas;

7.12.15 - a não liberação, por parte da Contratante, de área, local do objeto para execução da obra, nos prazos contratuais, bem como das fontes de materiais naturais especificadas no projeto;

7.12.16 - a ocorrência de casos fortuitos ou de força maior, regularmente comprovada, impeditiva da execução do Contrato;

7.13 - A rescisão amigável do contrato, por acordo entre as partes, deverá ser precedida de autorização escrita e fundamentada do Ordenador da Despesa.

7.14 - Quando a rescisão ocorrer com base nos itens 7.12.10 e 7.12.16 deste Edital, sem que haja culpa da Contratada, esta será ressarcida dos prejuízos regularmente comprovados que tiver sofrido, tendo direito a:

a) pagamento devidos pela execução do contrato até a data da rescisão;


b) pagamento do custo da desmobilização.

7.15 - A Contratada, pelo prazo de 90 (noventa) dias após a execução dos serviços, será responsável por sua falta ou reparação, desde que a fiscalização da Prefeitura Municipal comprove que danos ocorridos tenham resultado da execução imperfeita ou inadequada às especificações de origem.

7.16 - É facultada à Prefeitura Municipal de Farias Brito, quando o convocado não assinar termo do contrato no prazo e nas condições estabelecidas neste Edital, convocar os licitantes remanescentes, na ordem de classificação, para fazê-lo em igual prazo e nas mesmas condições propostas pelo primeiro classificado, inclusive quanto aos preços atualizados, de conformidade com este Edital, ou revogar esta licitação.

7.17 - A Prefeitura Municipal de Farias Brito poderá, a seu critério, determinar a execução antecipada de serviços, obrigando-se a Contratada a realizá-los.

8 - DOS ACRÉSCIMOS E/OU SUPRESSÕES AO CONTRATO

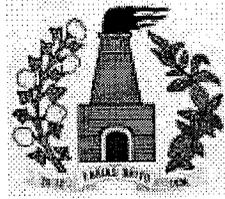


GOVERNO MUNICIPAL DE FARIAS BRITO

- 8.1 - A Contratante reserva-se o direito de, a qualquer tempo, introduzir modificações ou alterações no projeto, plantas e especificações.
- 8.2 - Caso as alterações ou modificações impliquem aumento ou diminuição dos serviços que tenham preços unitários cotados na proposta, valor respectivo, para efeito de pagamento ou abatimento, será apurado com base nas cotações apresentadas no orçamento.
- 8.3 - Caso as alterações e ou modificações não tenham no orçamento da licitante os itens correspondentes com os seus respectivos preços unitários, serão utilizados os preços unitários constantes da tabela de preços utilizada pela Prefeitura Municipal de Farias Brito.
- 8.4 - À Prefeitura Municipal de Farias Brito caberá o direito de promover acréscimos ou supressões nas obras ou serviços, que se fizerem necessários, até o limite correspondente a 25% (vinte e cinco por cento) do valor inicial do contrato, mantendo-se as demais condições do contrato nos termos do art. 65, parágrafo 1º, da Lei nº 8.666/93.
- 8.5 - Caso haja acréscimo ou diminuição no volume dos serviços este será objeto de Termo Aditivo ao contrato, após o que será efetuado o pagamento, calculado nos termos dos itens 8.2 e 8.3.

9 - DOS PAGAMENTOS

- 9.1 - A fatura relativa aos serviços executados no período de cada mês civil, cujo valor será apurado através de medição, deverá ser apresentada à Secretaria Municipal de Infraestrutura de Farias Brito, até o 5º (quinto) dia útil do mês subsequente a realização dos serviços, para fins de conferência e atestação.
- 9.2 - A CONTRATADA se obriga a apresentar junto à fatura dos serviços prestados, cópia da quitação das seguintes obrigações patronais referente ao mês anterior ao do pagamento:
- a) recolhimento das contribuições devidas ao INSS (parte do empregador e parte do empregado), relativas aos empregados envolvidos na execução do objeto deste instrumento;
 - b) recolhimento do FGTS, relativo aos empregados referidos na alínea superior;
 - c) comprovante de recolhimento do PIS e ISS, quando for o caso, dentro de 20 (vinte) dias a partir do recolhimento deste encargos.
- 9.3 - Os pagamentos serão efetuados, mediante a apresentação da fatura, nota fiscal de serviços e recibo, até 30 (trinta) dias após a sua certificação pela Secretaria Municipal competente.
- 9.4 - Nenhum pagamento isentará a CONTRATADA das suas responsabilidades contratuais, nem implicará na aprovação definitiva dos serviços executados, total ou parcialmente.
- 9.5 - Ocorrendo erro na fatura ou outra circunstância que desaconselhe o pagamento, a CONTRATADA será cientificada, a fim de que tome providências.
- 9.6 - Poderá a CONTRATANTE sustar o pagamento da CONTRATADA nos seguintes casos:
- a) quando a CONTRATADA deixar de recolher multas a que estiver sujeita, dentro do prazo fixado;
 - b) quando a CONTRATADA assumir obrigações em geral para com terceiros, que possam de qualquer forma prejudicar a CONTRATANTE;
 - c) inadimplência da CONTRATADA na execução dos serviços.
- 9.7 - O Contrato não será reajustado.
- 9.8 - Poderá ser restabelecida a relação que as partes pactuaram inicialmente entre os encargos do contratado e a retribuição da Administração para a justa remuneração dos serviços, desde que objetivando a manutenção do equilíbrio econômico-financeiro inicial do contrato, na hipótese de sobrevirem fatos imprevisíveis, ou previsíveis porém de consequências incalculáveis, retardadores ou impeditivos da execução do ajustado, ou ainda, em caso de força maior, caso fortuito ou fato do príncipe, configurando álea

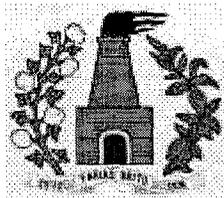

GOVERNO MUNICIPAL DE FARIAS BRITO

econômica extraordinária e extracontratual, nos termos do Art. 65, Inciso II, alínea "d" da Lei 8.666/93, devendo ser formalizado através de ato administrativo.

10 - DAS MULTAS

10.1 - A Contratante poderá aplicar as seguintes multas:

10.1.1 - 0,05% (cinco centésimos por cento) sobre o valor da etapa, por dia que esta exceder o prazo de entrega previsto no cronograma físico, salvo quanto ao último prazo parcial, cuja multa será compreendida na penalidade por inobservância do prazo global;

10.1.2 - 0,1% (um décimo por cento) sobre o valor global do Contrato, por dia que exercer ao prazo contratual;

10.1.3 - 20% (vinte por cento) do valor total do Contrato, na hipótese de rescisão do Contrato por culpa da Contratada, sem prejuízos de outras penalidades previstas em lei;

10.1.4 - 0,0001% (um décimo milésimo por cento) sobre o valor global do Contrato por descumprimento às recomendações estabelecidas neste Edital ou no Contrato, conforme o caso;

10.1.5 - 10% (dez por cento) do valor global do Contrato, se a Contratada transferir a execução dos serviços a terceiros, no todo ou em parte, sem prévia autorização escrita do Secretário Municipal de Infraestrutura de Farias Brito;

10.1.6 - 5% (cinco por cento) sobre o valor do Contrato, se a Contratada deixar de atender às recomendações de ordem técnica emitidas pela ADMINISTRAÇÃO MUNICIPAL.

10.2 - Da aplicação de multa será a Contratada notificada pela ADMINISTRAÇÃO MUNICIPAL, tendo, a partir da notificação, o prazo de 10 (dez) dias para recolher a importância correspondente na Tesouraria da Prefeitura Municipal. O pagamento dos serviços não será efetuado à Contratada se esta deixar de recolher multa que lhe for imposta.

10.3 - A multa aplicada por descumprimento do prazo global será deduzida do pagamento da última parcela e as multas por infrações de prazo parciais serão deduzidas, de imediato, dos valores das prestações a que correspondam.

10.4 - Os valores resultantes das multas aplicadas por descumprimento de prazos parciais serão devolvidos por ocasião do recebimento definitivo dos serviços, se a Contratada, recuperando os atrasos verificados em fases anteriores do Cronograma Físico, entregar os serviços dentro do prazo global estabelecido.

10.5 - Todas as multas poderão ser cobradas cumulativamente ou independentemente.

11 - DOS RECURSOS ORÇAMENTÁRIOS


11.1 - As despesas decorrentes desta Licitação correrão a conta de recursos oriundos do Tesouro Municipal, previstos na seguinte dotação orçamentária:

Órgão	Unid. Orç.	Projeto/Atividade	Elemento de Despesa
03	01	10.122.0030.2.037.0000	3.3.90.39.00

12 - DOS RECURSOS

12.1 - Das decisões proferidas pela Comissão Permanente de Licitação caberão recursos nos termos do art. 109 da Lei n.º 8.666/93.

12.2 - Os recursos deverão ser dirigidos ao Prefeito Municipal de Farias Brito, interpostos mediante petição datilografada, devidamente arazoada subscrita pelo representante legal da recorrente, que comprovará sua

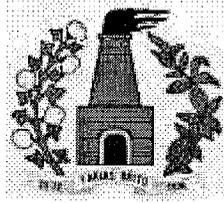

GOVERNO MUNICIPAL DE FARIAS BRITO

condição como tal.

12.3 - Os recursos relacionados com a habilitação e inabilitação da licitante e do julgamento das propostas deverão ser entregues ao Presidente ou a um dos Membros da Comissão Permanente de Licitação da Prefeitura Municipal de Farias Brito, no devido prazo, não sendo conhecidos os interpostos fora dele.

12.4 - Interposto, o recurso será comunicado aos demais licitantes, que poderão impugná-los no mesmo prazo legal.

12.5 - Decidido o recurso pela Comissão, deverá ser enviado, devidamente informado, ao Ordenador da Despesa, que proferirá sua decisão.

12.6 - Nenhum prazo de recurso se inicia ou corre sem que os autos do processo estejam com vista franqueada ao interessado.

12.7 - Na contagem dos prazos excluir-se-á o dia do início e incluir-se-á o do vencimento, e considerar-se-ão os dias consecutivos, exceto quando for explicitamente disposto em contrário.

13 - DAS PENALIDADES E DAS SANÇÕES

13.1 - A licitante que, convocada pela Prefeitura Municipal de Farias Brito para assinar o instrumento de contrato, se recusar a fazê-lo dentro do prazo previsto neste Convite, sem motivo justificado aceito pela Contratante, estará sujeita à suspensão temporária de participação em licitação promovida pelos órgãos do Município de Farias Brito, pelo prazo de 12 (doze) meses.

13.2 - O atraso injustificado na execução do contrato sujeitara a Contratada à multa de mora prevista no presente Edital, podendo a Contratante rescindir unilateralmente o contrato. À Contratada será aplicada, ainda, a pena de SUSPENSÃO de participação em licitação promovida pelos órgãos do Município de Farias Brito, pelo prazo de 1 (um) ano, período durante o qual estará impedida de contratar com o Município de Farias Brito.

13.3 - Em caso de a Licitante ou Contratada ser reincidente, será declarada como inidônea para licitar e contratar com o Município de Farias Brito.

13.4 - As sanções previstas neste Edital serão aplicadas pela ADMINISTRAÇÃO MUNICIPAL, à licitante vencedora desta licitação ou à Contratada, facultada a defesa prévia da interessada nos seguintes casos:

13.4.1 - de 5 (cinco) dias úteis, nos casos de ADVERTÊNCIA e de SUSPENSÃO;

13.4.2 - de 10 (dez) dias da abertura de vista do processo, no caso de DECLARAÇÃO DE INIDONEIDADE PARA LICITAR OU CONTRATAR COM O MUNICÍPIO DE Farias Brito.

13.5 - As sanções de ADVERTÊNCIA, SUSPENSÃO e DECLARAÇÃO DE INIDONEIDADE PARA LICITAR OU CONTRATAR COM O MUNICÍPIO DE Farias Brito poderão ser aplicadas juntamente com as de MULTA prevista neste Edital;


13.6 - As sanções de SUSPENSÃO e de DECLARAÇÃO DE INIDONEIDADE PARA LICITAR E CONTRATAR COM O MUNICÍPIO DE Farias Brito, poderão também ser aplicadas às licitantes ou aos profissionais que, em razão dos contratos firmados com qualquer órgão da Administração Pública Federal, Estadual e Municipal:

I - tenha sofrido condenação definitiva por praticarem, por meios dolosos, fraude fiscal no recolhimento de quaisquer tributos;

II - tenham praticados atos ilícitos visando a frustrar os objetivos da licitação;

III - demonstrem possuir idoneidade para contratar com a Administração Pública em virtude de atos ilícitos praticados.

13.7 - Somente após a Contratada ressarcir o Município de Farias Brito pelos prejuízos causados e após decorrido o prazo de SUSPENSÃO aplicada é que poderá ser promovida a reabilitação perante a própria

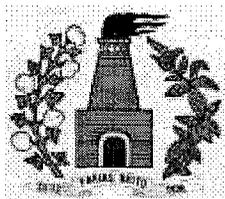

GOVERNO MUNICIPAL DE FARIAS BRITO

autoridade que aplicou a sanção.

13.8 - A declaração de idoneidade é da competência exclusiva do Chefe do Poder Executivo Municipal.

14 - DOS ENCARGOS DIVERSOS

14.1 - A Contratada se obriga a efetuar, caso solicitado pela Contratante, testes previstos nas normas da ABNT, para definir as características técnicas de qualquer equipamento, material ou serviço a ser executado.

14.2 - As ligações provisórias que se fizerem necessárias para a execução dos serviços, bem como a obtenção de licenças e alvarás, correrão por conta exclusiva da Contratada.

15 - DAS DISPOSIÇÕES FINAIS

15.1 - As informações sobre esta licitação podem ser obtidas junto à Comissão Permanente de Licitação da Prefeitura Municipal de Farias Brito, sito na Rua José Alves Pimentel, nº 87, Centro ou através do telefone (88)3544-1223, de segunda a sexta-feira, no horário de 8:00 às 12:00.

15.2 - Sem que caiba aos licitantes qualquer tipo de reclamação ou indenização, fica assegurado à autoridade competente:

- Alterar as condições do presente edital, fazendo a reposição do prazo na forma da Lei;
- Revogar a presente licitação por razões de interesse público decorrente de fato superveniente devidamente comprovado.

15.2.1 - A autoridade competente deve anular esta licitação, por ilegalidade, mediante parecer escrito e devidamente fundamentado.

15.3 - Qualquer esclarecimentos serão prestados pela Comissão Permanente de Licitação, durante o expediente normal.

15.4 - Fica eleito o Foro da Comarca de Farias Brito/CE para dirimir qualquer dúvida na execução deste Edital.

Farias Brito/CE, 30 de Janeiro de 2018.

Tiago de Araújo Leite
Presidente da Comissão de Licitação



GOVERNO MUNICIPAL DE FARIAS BRITO

Anexo I Modelo de Carta Proposta

A Comissão Permanente de Licitação da Prefeitura Municipal de FARIAS BRITO.

Pela presente declaramos inteira submissão aos preceitos legais em vigor, especialmente os da Lei Nº 8.666/93, e suas alterações posteriores, bem como às cláusulas e condições da modalidade CONVITE N.º 2018.01.30.2.

Declaramos ainda que, após a emissão dos documentos relativos à habilitação preliminar, não ocorreu fato que nos impeça de participar da mencionada licitação.

Assumimos o compromisso de bem e fielmente executar os serviços especificados no Anexo II, caso sejamos vencedor(es) da presente licitação.

Objeto: Contratação de serviços de engenharia para execução das obras de reforma da academia popular do Parque de Vaquejada, no Município de Farias Brito/CE, conforme especificações descritas abaixo:

Item Nº	Especificação	Unidade	Valor Total
1	Serviços de engenharia para execução das obras de reforma da academia popular do Parque de Vaquejada, no Município de Farias Brito/CE	Serviço	
Total			

Valor Global da Proposta: R\$

Empresa:

Endereço:

C.N.P.J.:

Data da Abertura:

Hora da Abertura:


Prazo de execução dos serviços: 30 dias

Validade da Proposta: 60 dias

Forma de Pagamento: Conforme Edital e Contrato.

Data:

.....
Proponente

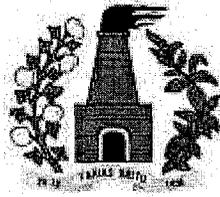

GOVERNO MUNICIPAL DE FARIAS BRITO

AMEXO II

Planilhas Orçamentárias e Projetos

Convite nº 2018.01.30.2

OBRA: SERVIÇOS DE REFORMA DA ACADEMIA POPULAR DO PARQUE DE VAQUEJADA.

LOCAL: RUA CORONEL MANOEL PINHEIRO DE ALMEIDA - SEDE - FARIAS BRITO - CE

DATA BASE: JANEIRO/2018

TABELA SEINFRA 24.1A COM DESONERAÇÃO


DBI: 25,00%

PLANILHA ORÇAMENTÁRIA

ITEM	CÓDIGO	FONTE	DESCRIÇÃO DOS SERVIÇOS	UN.	QUANT.	PREÇO UNITÁRIO		TOTAL
						S/BDI	C/BDI	
A			SERVIÇOS DE PINTURA E REPAROS EM PISOS E REBOCO NA ACADEMIA DE SAÚDE					30.634,35
1.			SERVIÇOS PRELIMINARES					934,92
1.1	C1070	SEINFRA	DEMOLIÇÃO DE REVESTIMENTO C/ARGAMASSA	M2	22,96	5,24	6,55	150,39
1.2	C2197	SEINFRA	REMOÇÃO DE PINTURA ANTIGA (LIXAMENTO)	M2	342,59	1,83	2,29	784,53
2			REVESTIMENTOS - MURO E PAREDES					569,18
2.1	C3162	SEINFRA	REBOCO C/ ARGAMASSA DE CIMENTO E AREIA S/ PENEIRAR, TRAÇO 1:7	M2	22,96	19,83	24,79	569,18
3			PISOS/LAJES					5.280,56
3.1	C1915	SEINFRA	REPAROS EM PISO RÚSTICO DE CONCRETO	M2	22,75	27,54	34,43	783,28
3.2	C2841	SEINFRA	IMPERMEABILIZAÇÃO C/ ARGAMASSA DE CIMENTO E AREIA 1:3 ADITIVADA, ESP.= 2.50cm	M2	137,70	26,13	32,66	4.497,28
4			PINTURA					19.671,32
4.1	C1208	SEINFRA	EMASSAMENTO DE PAREDES INTERNAS 2 DEMÃOS C/MASSA DE PVA	M2	43,73	10,04	12,55	548,81
4.2	C1615	SEINFRA	LATEX DUAS DEMÃOS EM PAREDES INTERNAS E LAJES S/MASSA	M2	413,06	12,53	15,66	6.468,52
4.3	C1614	SEINFRA	LATEX DUAS DEMÃOS EM PAREDES EXTERNAS S/MASSA	M2	67,23	14,00	17,50	1.176,53
4.4	C1279	SEINFRA	ESMALTE DUAS DEMÃOS EM ESQUADRIAS DE FERRO	M2	31,14	23,91	29,89	930,77
4.5	C1280	SEINFRA	ESMALTE DUAS DEMÃOS EM ESQUADRIAS DE MADEIRA	M2	27,66	13,71	17,14	474,09
4.6	C1910	SEINFRA	PINTURA P/PISO À BASE LATEX ACRÍLICO, TIPO "NOVACOR"	M2	454,90	13,99	17,49	7.956,20
4.7	COMP. 01	PRÓPRIA	PINTURA LOGOTIPO CONFORME PROJETO	UN	5,00	338,62	423,28	2.116,40
5			DIVERSOS					4.178,37
5.1	C3447	SEINFRA	LIMPEZA DE PISO EM ÁREA URBANIZADA	UN	766,00	0,68	0,85	651,10
5.2	COMP. 02	PRÓPRIA	REFORMA NOS TOTENS COM COLOCAÇÃO DE NOVAS LOGOMARCAS	UN	6,00	355,76	444,70	2.668,20
5.3	C4427	SEINFRA	PORTA TIPO PARANÁ (0,80 x 2,10 m), C/ FERRAGENS	UN	2,00	221,26	276,58	553,16
5.4	C0986	SEINFRA	CUBA DE LOUÇA DE EMBUTIR C/ TORNEIRA E ACESSÓRIOS	UN	1,00	244,73	305,91	305,91

TOTAL GERAL A 30.634,35

TRINTA MIL, SEISCENTOS E TRINTA E QUATRO REAIS E TRINTA E CINCO CENTAVOS

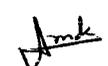
André Moreira de Carvalho
 Engº Civil
 CREA 53277/CE
 RNP 0613148355

OBRA: SERVIÇOS DE REFORMA DA ACADEMIA POPULAR DO PARQUE DE VAQUEJADA.

LOCAL: RUA CORONEL MANOEL PINHEIRO DE ALMEIDA - SEDE - FARIAS BRITO - CE

CRONOGRAMA FÍSICO - FINANCEIRO

ITEM	SERVIÇOS	30 DIAS		TOTAL	%
		Valor(R\$)	%		
1.0	SERVIÇOS PRELIMINARES	934,92	100,00	934,92	3,05%
2.0	REVESTIMENTOS - MURO E PAREDES	569,18	100,00	569,18	1,86%
3.0	PISOS/LAJES	5.280,56	100,00	5.280,56	17,24%
4.0	PINTURA	19.671,32	100,00	19.671,32	64,21%
5.0	DIVERSOS	4.178,37	100,00	4.178,37	13,64%
	TOTAL SIMPLES	30.634,35	100,00%	30.634,35	100,00%

André
André Moreira de Carvalho
Engº Civil
CREA 53277/CE
RNP 0613148355

[Handwritten signature]



OBRA: SERVIÇOS DE REFORMA DA ACADEMIA POPULAR DO PARQUE DE VAQUEJADA
 LOCAL: RUA CORONEL MANOEL PINHEIRO DE ALMEIDA - SEDE - FARIAS BRITO - CE

**COMPOSIÇÃO DE BDI CONFORME ESTABELECIDO
 PELO ACÓRDÃO 2622/2013 - TCU - PLENÁRIO**

CÓD	DESCRIÇÃO	%
	Despesas Indiretas	
AC	Administração Central	2,00%
DF	Despesas Financeiras	0,59%
R	Riscos	0,47%

	Beneficio	
S + G	Seguro + Garantia	0,32%
L	Lucro	5,00%

I	Impostos	
	PIS	0,65%
	COFINS	3,00%
	ISS	5,00%
	CPRB (4,50% apenas quando houver desoneração - INSS)	4,50%
	TOTAL DOS IMPOSTOS	13,15%

BDI ADOTADO = 25,00%

$$BDI = \frac{(1 + AC + S + R + G)(1 + DF)(1 + L)}{(1 - I)} - 1$$


André Moreira de Carvalho
 Engº Civil
 CREA 53277/CE
 RNP 0613148355

OBRA: SERVIÇOS DE REFORMA DA ACADEMIA POPULAR DO PARQUE DE VAQUEJADA.

LOCAL: RUA CORONEL MANOEL PINHEIRO DE ALMEIDA - SEDE - FARIAS BRITO - CE

COMPOSIÇÕES SEM CÓDIGO SEINFRA

COMP. 01 - PINTURA LOGOTIPO CONFORME PROJETO

Preço Adotado: 290,74

Unid: UN

Código	Descrição	Unidade	Coeficiente	Preço	Total
MAO DE OBRA					
10037	AJUDANTE	H	12,00	5,60	67,20
12395	PINTOR	H	12,00	7,20	86,40
TOTAL MAO DE OBRA					153,60
MATERIAIS					
12425	SOLVENTE	L	0,50	10,00	5,00
11347	LIXA PARA MADEIRA/MASSA	UN	1,67	0,55	0,92
12100	TINTA ÓLEO	L	3,42	13,29	45,45
TOTAL MATERIAIS					51,37
Total Simples					204,97
Encargos					133,65
TOTAL GERAL					338,62

COMP. 02 - REFORMA NOS TOTENS COM COLOCAÇÃO DE NOVAS LOGOMARCAS

Preço Adotado: 253,63

Unid: UN

Código	Descrição	Unidade	Coeficiente	Preço	Total
MAO DE OBRA					
10037	AJUDANTE	H	5,00	5,60	28,00
12395	PINTOR	H	5,00	7,20	36,00
TOTAL MAO DE OBRA					64,00
MATERIAIS					
12425	SOLVENTE	L	1,00	10,00	10,00
11347	LIXA PARA MADEIRA/MASSA	UN	3,00	0,55	1,65
12100	TINTA ÓLEO	L	5,60	13,29	74,42
IXXXX	ADESIVOS DOS TOTENS	UN	1,00	150,00	150,00
TOTAL MATERIAIS					236,07
Total Simples					300,07
Encargos					55,69
TOTAL GERAL					355,76


André Moreira de Carvalho
 Engº Civil
 CREA 53277/CE
 RNP 0613148355

OBRA: SERVIÇOS DE REFORMA DA ACADEMIA POPULAR DO PARQUE DE VAQUEJADA.
LOCAL: RUA CORONEL MANOEL PINHEIRO DE ALMEIDA - SEDE - FARIAS BRITO - CE

MEMORIAL DE CÁLCULO

ITEM	DESCRIÇÃO	QUANT.	UND
A	SERVIÇOS DE PINTURA E REPAROS EM PISOS E REBOCO NA ACADEMIA DE SAÚDE		
1.	SERVIÇOS PRELIMINARES		
1.1	DEMOLIÇÃO DE REVESTIMENTO C/ARGAMASSA		
	REGIÃO INTERNA DO BLOCO DE APOIO SOBRE OS CAXILHOS QUE NÃO POSSUEM ABERTURA PARA O LADO EXTERNO: 27,6M LINEAR X 3,5M DE ALTURA = 96,6M ²	96,60	M2
	REGIÃO INTERNA E EXTERNA SOBRE TIJOLOS CERÂMICOS : (32,7M + 38,13M + 10,90M) X ALTURA DE 3,5M) =	286,05	M2
	TOTAL DE REBOCO X 6% DE RETORQUES=	22,96	M2
1.2	REMOÇÃO DE PINTURA ANTIGA (LIXAMENTO)		
	ÁREA DA LAJE = 121,5M ² + ÁREA LAJE CURVA = 16,2M ² + PAREDE EXTERNA = 51,03M ²	51,03	M ²
	ÁREA DE PAREDE DA CIRCULAÇÃO = 104,5M ² + ÁREA DE PAREDE DO DEPÓSITO = 47,35M ² + ÁREA DE PAREDE DA SALA DE ACOLHIMENTO = 47,35M ² + ÁREA DE PAREDE DA SALA DE VIVÊNCIA = 92,36M ² .	291,56	M ²
	TOTAL DE PINTURA EXISTENTE =	342,59	M²
2.	REVESTIMENTOS - MURO E PAREDES		
2.1	REBOCO C/ ARGAMASSA DE CIMENTO E AREIA S/ PENEIRAR, TRAÇO 1:7		
	REBOCO = ITEM 1.1	22,96	M2
3.	PISOS		
3.1	REPAROS EM PISO RÚSTICO DE CONCRETO		
	CALÇADA PERIMÉTRICA	54,90	M2
	ÁREA DE PISO EXTERNA – ESPAÇO MULTIUSO = 200M ² + ÁREA DE EQUIPAMENTOS = 200M ²	400,00	M2
	TOTAL DE PISOS X 5% DE RETORQUES=	22,75	M2
3.2	IMPERMEABILIZAÇÃO C/ ARGAMASSA DE CIMENTO E AREIA 1:3 ADITIVADA, ESP.= 2.50CM		
	ÁREA DA LAJE = 121,5M ² + ÁREA LAJE CURVA = 16,2M ²	137,70	M2
4.	PINTURA		
4.1	EMASSAMENTO DE PAREDES INTERNAS 2 DEMÃOS C/MASSA DE PVA		
	ÁREA DE PAREDE DA CIRCULAÇÃO = 104,5M ² + ÁREA DE PAREDE DO DEPÓSITO = 47,35M ² + ÁREA DE PAREDE	291,56	M2
	PORCENTAGEM DE RETORQUES - 15%	15,00	%
	TOTAL =	43,73	M2
4.2	LATEX DUAS DEMÃOS EM PAREDES INTERNAS E LAJES S/MASSA		
	ÁREA DE PAREDE DA CIRCULAÇÃO = 104,5M ² + ÁREA DE PAREDE DO DEPÓSITO = 47,35M ² + ÁREA DE PAREDE DA SALA DE ACOLHIMENTO = 47,35M ² + ÁREA DE PAREDE DA SALA DE VIVÊNCIA = 92,36M ² + ÁREA DA LAJE = 121,50 M ² .	413,06	M2
4.3	LATEX DUAS DEMÃOS EM PAREDES EXTERNAS S/MASSA		
	ÁREA LAJE CURVA = 16,2M ² + PAREDE EXTERNA = 51,03M ²	67,23	M2
4.4	ESMALTE DUAS DEMÃOS EM ESQUADRIAS DE FERRO		
	PORTÃO DE ENROLAR PARA FECHAR ABERTURA DE 6,8M DE COMPRIMENTO COM 2,3M DE ALTURA	15,64	M2
	EQUIPAMENTOS DE MALHAÇÃO =	15,50	M2
	TOTAL =	31,14	M2
4.5	ESMALTE DUAS DEMÃOS EM ESQUADRIAS DE MADEIRA		


André Moreira de Carvalho
 Engº Civil
 CREA 53277/CE
 RNP 0613148355



OBRA: SERVIÇOS DE REFORMA DA ACADEMIA POPULAR DO PARQUE DE VAQUEJADA.
LOCAL: RUA CORONEL MANOEL PINHEIRO DE ALMEIDA - SEDE - FARIAS BRITO - CE

MEMORIAL DE CÁLCULO

ITEM	DESCRIÇÃO	QUANT.	UND
	ÁREA DE PORTAS = 6 UNIDADES DE 0,8M DE LARGURA POR 2,10M DE ALTURA EM AME FORRAS DAS PORTAS E ALIZARES = 7,5M ²	27,66	M2
4.6	PINTURA P/PISO À BASE LATEX ACRÍLICO, TIPO "NOVACOR" CALÇADA PERIMÉTRICA	54,90	M2
	ÁREA DE PISO EXTERNA – ESPAÇO MULTIUSO = 200M ² + ÁREA DE EQUIPAMENTOS = 200M ²	400,00	M2
	TOTAL =	454,90	
4.7	PINTURA LOGOTIPO - DIVERSOS		
	TOTAL =	5,00	UND
5	DIVERSOS		
5.1	LIMPEZA DE PISO EM ÁREA URBANIZADA		
	AREA TOTAL	766,00	M2
5.2	REFORMA NOS TOTENS COM COLOCAÇÃO DE NOVAS LOGOMARCAS		
	TOTAL =	6,00	UN
5.3	PORTA TIPO PARANÁ (0,80 x 2,10 m), C/ FERRAGENS		
	TOTAL =	2,00	UND
5.4	CUBA DE LOUÇA DE EMBUTIR C/ TORNEIRA E ACESSÓRIOS		
	TOTAL =	1,00	UND


André Moreira de Carvalho
Eng^o Civil
CREA 53277/CE
RNP 0613148355

MEMORIAL DESCRITIVO

OBJETIVO:

SERVIÇOS DE REFORMA DA ACADEMIA POPULAR DO PARQUE DE VAQUEJADA, LOCALIZADO NA RUA CORONEL MANOEL PINHEIRO DE ALMEIDA - SEDE - FARIAS BRITO - CE

PROJETO

A execução da obra deverá obedecer integralmente e rigorosamente aos projetos, especificações e detalhes que serão fornecidos ao construtor com todas as características necessárias à perfeita execução dos serviços.

NORMAS

Fazem parte integrante deste, independente de transcrição, todas as normas, especificações e métodos da Associação Brasileira de Normas Técnicas (ABNT) que tenham relação com os serviços objeto do contrato.

ASSISTÊNCIA TÉCNICA E ADMINISTRATIVA

A empreiteira obriga-se saber as responsabilidades legais vigentes, prestar toda assistência técnica e administrativa necessária a fim de imprimir andamento conveniente à obra.

A responsabilidade técnica da obra será de Profissional pertencente ao quadro de pessoal e devidamente Habilitado e Registrado no Conselho Regional de Engenharia e Arquitetura – CREA.

MATERIAS, MÃO DE OBRA E EQUIPAMENTOS

Todo material a ser utilizado na obra será de primeira qualidade. A mão-de-obra deverá ser idônea, de modo a reunir uma equipe homogênea que assegurem o bom andamento dos serviços.

SERVIÇOS PRELIMINARES

DEMOLIÇÕES

Toda demolição será feita nos locais indicados no memorial de cálculo dos quantitativos, sendo feita a remoção do entulho existente após a demolição.

REVESTIMENTO

Reboco/Emboço Material

Reboco/Emboço com argamassa de cimento e areia sem peneirar, traço volumétrico 1:6. ESP. = 1,5CM.

Procedimentos

O reboco deverá ser liso e uniforme, primorosamente alisado com desempenadeira de aço e esponja.

Controle e Qualidade

Para o espalhamento, o "corte" e o acabamento final da argamassa, empregar régua de alumínio, desempenadeira de aço e esponja.


André Moreira de Carvalho
Engº Civil
CREA 53277/CE
RNP 0613148355



PINTURA

Todas as superfícies a pintar deverão estar secas, serão cuidadosamente limpas, retocadas e preparadas para o tipo de pintura a que se destinam.

A eliminação de poeira deverá ser completa, tomando-se precauções especiais contra o levantamento de pó durante os trabalhos, até que as tintas sequem inteiramente.

A tinta aplicada deverá ser bem espalhada sobre a superfície e a espessura da película, de cada demão, será a mínima possível, obtendo-se o cobrimento através de demão sucessivas.

A película de cada demão será contínua, com espessura uniforme e livre de escorrimentos.

Deverão ser adotadas precauções especiais no sentido de evitar salpicaduras de tinta em superfícies não destinadas a pintura.

LIMPEZA

Os serviços de limpeza geral satisfarão aos seguintes requisitos:

Será removido todo o entulho do terreno, sendo cuidadosamente limpos e varridos os acessos.

André
André Moreira de Carvalho
Engº Civil
CREA 53277/CE
RNP 0613148355

A handwritten signature in the bottom right corner of the page.

LEGENDA - DIVERSAS




SINALIZAÇÃO DA PISTA DE COOPER

LEGENDA - PISO

- 1- PISO MORTO CONCRETO FORTALIMAR + ARMADURA ESQUILATA
COR BRANCA COM REFINAMENTO SEDA PLATIN.
- 2- PISO MORTO CONCRETO FORTALIMAR + PISO QUENTADO ESP.M. 50cm
C/JUNTA PLÁSTICA 17x35 PPM EM 100x100
- 3- PISO MORTO DE CONCRETO REPARADO (120x120cm ESP. 7cm + TRITA
ACRILICA) DEMAGOS DE PISO DE LA.

LEGENDA - EQUIPAMENTOS

- ⊕ Vento Principal - TP
- ⊙ Vento de Apoio - TA
- ⊖ Vento Direcional - TD
- ⊕ Vento de Identificação e Orientação - TI
- ⊖ Vento Principal Menor - TPA

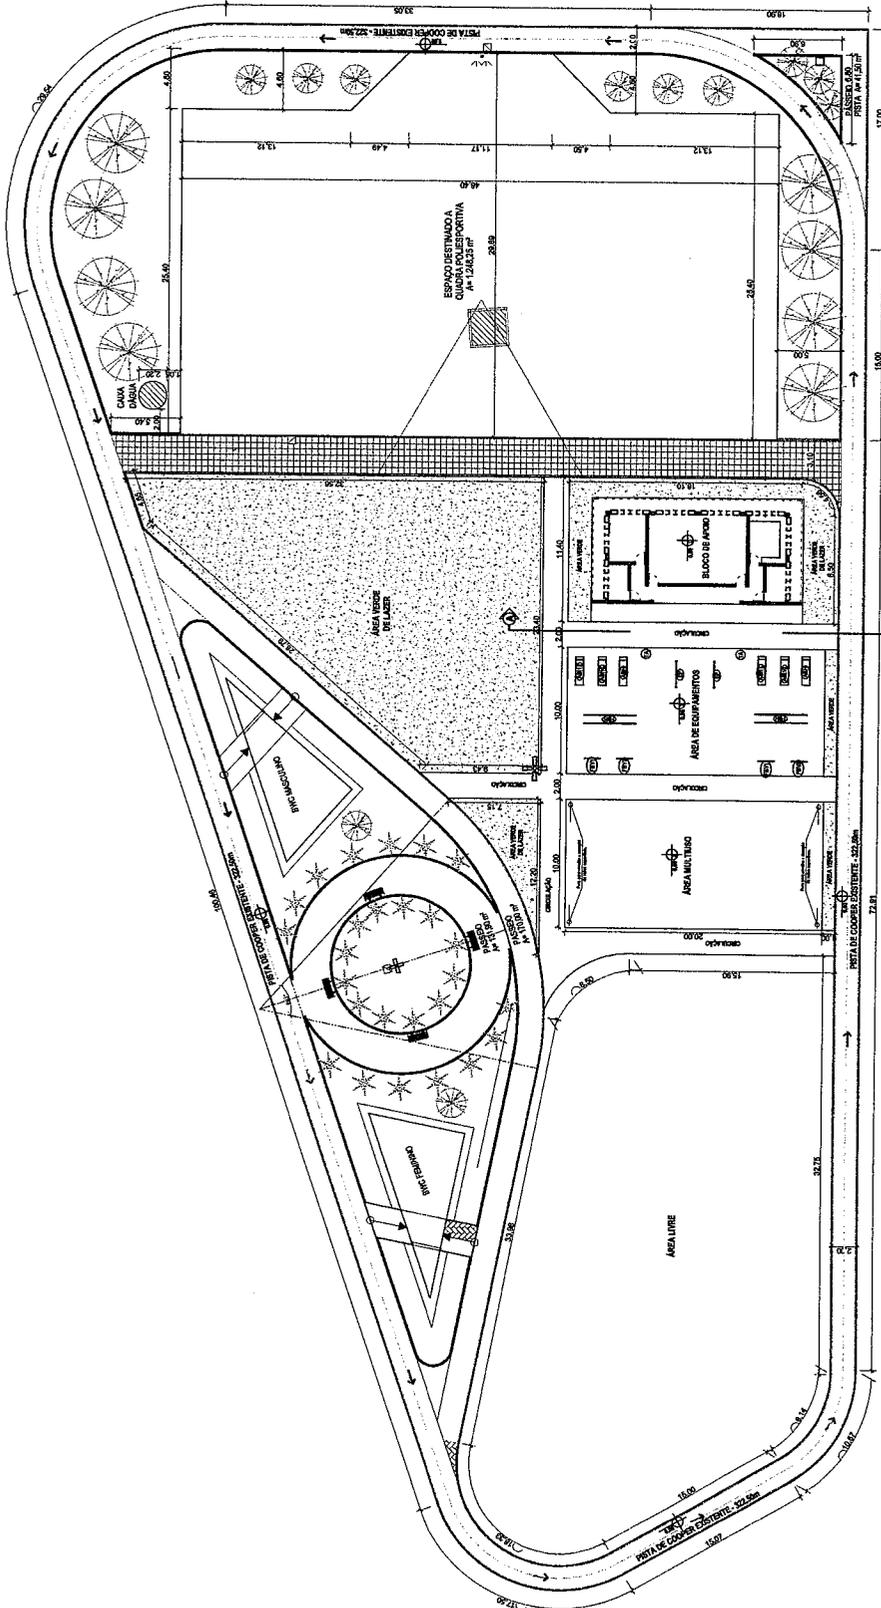

PLANTA BAIXA - ÁREAS EXTERNAS
ESCALA 1:200

Responsáveis:



PROJETO ACADEMIA DA SAÚDE

PROPRIETÁRIO
PREFEITURA MUNICIPAL DE FARIAS BRITO
ENDEREÇO/OBRA
PARQUE DE VAQUEJADA / FARIAS BRITO - CEASA
ASSUNTO
ARQUITETURA

PRANCHA

PLANTA BAIXA - ÁREAS EXTERNAS
LEGENDA
DET. RAMPA PNE

45

021 05

COMISSÃO DE LICITAÇÃO

PROJETO
CCV/TDE/EPAL



DESENHO
ESP/PRO

ESCALA
1/60



DATA
JUNHO / 2012

André
André Moreira de Carvalho
Engº Civil
CREA 53277/CE
RNP 0613148355



[Handwritten signature]

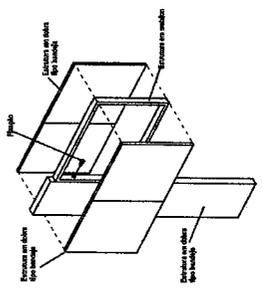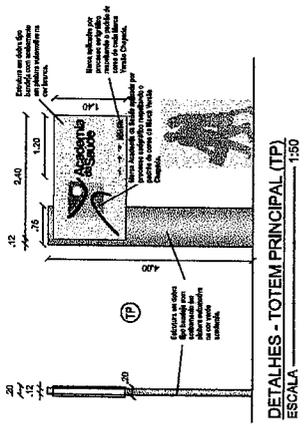



DET. VISTA EXPLODIDA - TOTEM PRINCIPAL (TP)
ESCALA 1:50

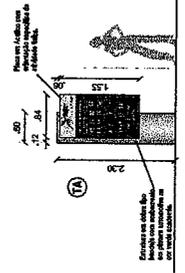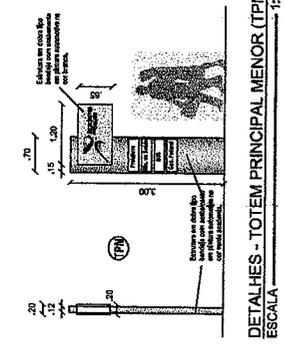



DETALHES - TOTEM DE APOIO (TA)
ESCALA 1:50

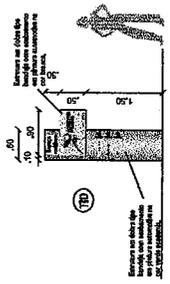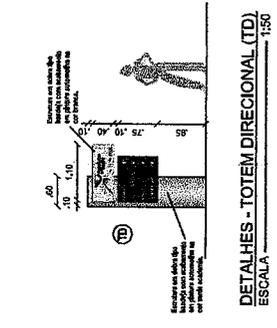


DET. - TOTEM DE IDENTIFICAÇÃO E DIRECIONAL (TID)
ESCALA 1:50

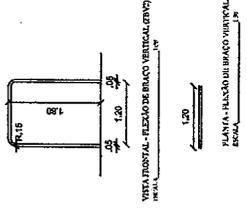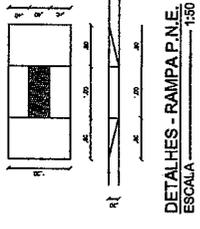

PLANTA - FEIXÃO DE BRANCO VERTICAL (RVB)
ESCALA 1:50

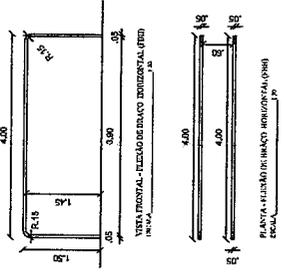
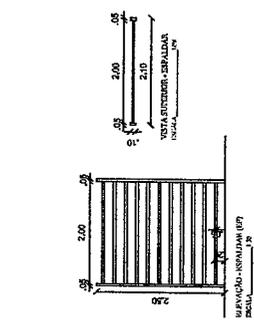


PLANTA - FEIXÃO DE BRANCO HORIZONTAL (RVAH)
ESCALA 1:50

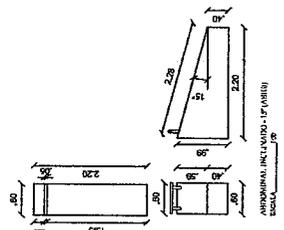

PLANTA - FEIXÃO DE BRANCO VERTICAL (RVB)
ESCALA 1:50

André Moreira de Carvalho
Eng° Civil
CREA 53277/CE
RNP 0613148355

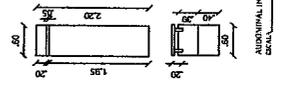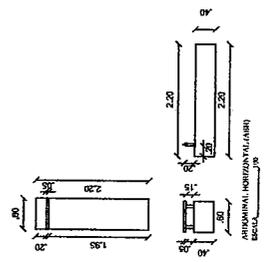

Responsáveis:
Esp. Brito
Esp. Brito
Esp. Brito

ESPOIO
Esp. Brito
Esp. Brito
Esp. Brito

BRASIL
Associação Brasileira de Engenharia de Arquitetura
Associação Brasileira de Engenharia de Arquitetura

PROJETO ACADEMIA DA SAÚDE

PROPRIETÁRIO: PREFEITURA MUNICIPAL DE PARAS BRITO
ENDEREÇO/UBR: PARQUE DE VAREJUNDA / FÁBIO BRITO - CERÁIA

ASSUNTO: ARQUITETURA

PRANCHA
- DETALHES - TOTENS
- DETALHES EQUIPAMENTOS DE ATIVIDADE FÍSICA

COMISSÃO DE LICITAÇÃO
05/05

PROJETO: ESCOLA MUNICIPAL ESCOLA MUNICIPAL
DATA: JUNHO/2012



GOVERNO MUNICIPAL DE FARIAS BRITO

ANEXO III MINUTA DO CONTRATO

Contratação de serviços de engenharia para execução das obras de reforma da academia popular do Parque de Vaquejada, no Município de Farias Brito/CE, que entre si fazem de um lado, o Município de Farias Brito/CE, e de outro

O Município de Farias Brito, Estado do Ceará, pessoa jurídica de direito público interno, através do(a) Fundo Municipal de Saúde, inscrito no CNPJ/MF sob o n.º 10.243.406/0001-59, neste ato representada pelo(a) Sr(a). Sheyla Martins Alves, Secretária Municipal de Saúde, residente e domiciliado(a) nesta Cidade, apenas denominado **CONTRATANTE**, e de outro lado, estabelecida na, inscrita no CNPJ/MF sob o n.º, neste ato representada por, portador(a) do CPF nº, apenas denominada de **CONTRATADA**, resolvem firmar o presente Contrato, tendo em vista o resultado da Licitação, Modalidade Convite n.º 2018.01.30.2, tudo de acordo com as normas gerais da Lei 8.666/93, e suas alterações posteriores.

CLÁUSULA 1ª - DA CONVENÇÃO

1.1 - Ficam convencionadas as designações de **CONTRATANTE** para o(a) Fundo Municipal de Saúde, e de **CONTRATADA** para, e de **FISCALIZAÇÃO** para a Secretaria Municipal de Infraestrutura.

CLÁUSULA 2ª - DO OBJETO E DO REGIME DE EXECUÇÃO

2.1 - O presente Instrumento tem por objeto a contratação de serviços de engenharia para execução das obras de reforma da academia popular do Parque de Vaquejada, no Município de Farias Brito/CE, conforme projetos e orçamentos elaborados pela Secretaria Municipal de Infraestrutura e proposta apresentada pela Contratada.

CLÁUSULA 3ª - DO VALOR CONTRATUAL

3.1 - A **CONTRATANTE** se obriga a pagar a **CONTRATADA** para realizar os serviços objeto do presente Contrato, o preço global de R\$, a ser pago segundo o cronograma de pagamento, conforme os serviços executados e medições apresentadas e visadas pelo órgão fiscalizador, obedecido o limite de desembolso máximo de acordo com a disponibilidade do Erário Municipal.

CLÁUSULA 4ª - DAS CONDIÇÕES DE PAGAMENTO


4.1 - A fatura relativa aos serviços executados no período de cada mês civil, cujo valor será apurado através de medição, deverá ser apresentada à Secretaria Municipal de Infraestrutura de Farias Brito, até o 5º (quinto) dia útil do mês subsequente a realização dos serviços, para fins de conferência e atestação.

4.2 - A **CONTRATADA** se obriga a apresentar junto à fatura dos serviços prestados, cópia da quitação das seguintes obrigações patronais referente ao mês anterior ao do pagamento:

- recolhimento das contribuições devidas ao INSS (parte do empregador e parte do empregado), relativas aos empregados envolvidos na execução do objeto deste instrumento;
- recolhimento do FGTS, relativo aos empregados referidos na alínea superior;
- comprovante de recolhimento do PIS e ISS, quando for o caso, dentro de 20 (vinte) dias a partir do recolhimento deste encargos.

4.3 - Os pagamentos serão efetuados, mediante a apresentação da fatura, nota fiscal de serviços e recibo, até 30 (trinta) dias após a sua certificação pela Secretaria Municipal de Infraestrutura.

4.4 - Nenhum pagamento isentará a **CONTRATADA** das suas responsabilidades contratuais, nem implicará na aprovação definitiva dos serviços executados, total ou parcialmente.

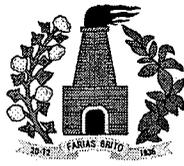

GOVERNO MUNICIPAL DE FARIAS BRITO

4.5 - Ocorrendo erro na fatura ou outra circunstância que desaconselhe o pagamento, a CONTRATADA será cientificada, a fim de que tome providências.

4.6 - Poderá a CONTRATANTE sustar o pagamento da CONTRATADA nos seguintes casos:

- a) quando a CONTRATADA deixar de recolher multas a que estiver sujeita, dentro do prazo fixado;
- b) quando a CONTRATADA assumir obrigações em geral para com terceiros, que possam de qualquer forma prejudicar a CONTRATANTE;
- c) inadimplência da CONTRATADA na execução dos serviços.

4.7 - O Contrato não será reajustado.

4.8 - Para restabelecer a relação que as partes pactuaram inicialmente entre os encargos do contratado e a retribuição da Administração para a justa remuneração da obra/serviço, objetivando a manutenção do equilíbrio econômico-financeiro inicial do contrato, na hipótese de sobrevirem fatos imprevisíveis, ou previsíveis porém de consequências incalculáveis, retardadores ou impeditivos da execução do ajustado, ou ainda, em caso de força maior, caso fortuito ou fato do príncipe, configurando álea econômica extraordinária e extracontratual, nos termos do Art. 65, Inciso II, alínea "d" da Lei 8.666/93.

CLÁUSULA 5ª - DAS DESPESAS CONTRATUAIS

5.1 - Serão da exclusiva responsabilidade da CONTRATADA, todas as despesas e providências necessárias à regularização do presente Contrato, inclusive sua publicação, registro e aprovação dos projetos nos órgãos competentes.

CLÁUSULA 6ª - DOS RECURSOS ORÇAMENTÁRIOS

6.1 - As despesas decorrentes deste Contrato correrão à conta de recursos oriundos do Tesouro Municipal, previstos na seguinte dotação orçamentária:

CLÁUSULA 7ª - DOS PRAZOS

7.1 - O presente contrato terá vigência até 31/12/2018, sendo que os serviços deverão ser executados e concluídos dentro do prazo de 30 (trinta) dias, a contar da data de expedição da ordem de serviço, podendo ser prorrogado nos termos da Lei 8.666/93 e suas alterações.

7.2 - Os pedidos de prorrogação deverão se fazer acompanhar de um relatório circunstanciado e do novo cronograma físico-financeiro adaptado às novas condições propostas. Esses pedidos serão analisados e julgados pela fiscalização da Secretaria Municipal de Infraestrutura.

7.3 - Os pedidos de prorrogação de prazos serão dirigidos à Secretaria Municipal de Infraestrutura, até 30 (trinta) dias antes da data do término do prazo contratual.

7.4 - Os atrasos ocasionados por motivo de força maior ou caso fortuito, desde que notificados no prazo de 48 (quarenta e oito) horas e aceitos pela Secretaria Municipal de Infraestrutura, não serão considerados como inadimplemento contratual.

CLÁUSULA 8ª - DAS OBRIGAÇÕES DA CONTRATADA

8.1 - A CONTRATADA estará obrigada a satisfazer aos requisitos e atender a todas as exigências e condições a seguir estabelecidas:

- a) Recrutar elementos habilitados e com experiência comprovada fornecendo à CONTRATANTE relação nominal dos profissionais, contendo identidade e atribuição/especificação técnica.
- b) Executar a obra através de pessoas idôneas, assumindo total responsabilidade por quaisquer danos ou falta que venham a cometer no desempenho de suas funções, podendo a CONTRATANTE solicitar a substituição daqueles, cuja conduta seja julgada inconveniente.
- c) Substituir os profissionais nos casos de impedimentos fortuitos, de maneira que não se prejudiquem o bom andamento e a boa prestação dos serviços.
- d) Facilitar a ação da FISCALIZAÇÃO na inspeção da obra, prestando, prontamente, os esclarecimentos que forem solicitados pela CONTRATANTE.



GOVERNO MUNICIPAL DE FARIAS BRITO

- e) Responder perante a CONTRATANTE, mesmo no caso de ausência ou omissão da FISCALIZAÇÃO, indenizando-a devidamente por quaisquer atos ou fatos lesivos aos seus interesses, que possam interferir na execução do contrato, quer sejam eles praticados por empregados, prepostos ou mandatários seus. A responsabilidade se estenderá a danos causados a terceiros, devendo a CONTRATADA adotar medidas preventivas contra esses danos, com fiel observância das normas emanadas das autoridades competentes e das disposições legais vigentes.
- f) Responder, perante as leis vigentes, pelo sigilo dos documentos manuseados, sendo que a CONTRATADA não deverá, mesmo após o término do CONTRATO, sem consentimento prévio por escrito da CONTRATANTE, fazer uso de quaisquer documentos ou informações especificadas no parágrafo anterior, a não ser para fins de execução do CONTRATO.
- g) Pagar seus empregados no prazo previsto em lei, sendo também de sua responsabilidade o pagamento de todos os tributos que, direta ou indiretamente, incidam sobre a prestação dos serviços contratados inclusive as contribuições previdenciárias fiscais e parafiscais, FGTS, PIS, emolumentos, seguros de acidentes de trabalho, etc, ficando excluída qualquer solidariedade da CONTRATANTE, por eventuais autuações administrativas e/ou judiciais uma vez que a inadimplência da CONTRATADA com referência às suas obrigações não se transfere a CONTRATANTE;
- h) Disponibilizar, a qualquer tempo, toda documentação referente ao pagamento dos tributos, seguros, encargos sociais, trabalhistas e previdenciários relacionados com o objeto do CONTRATO;
- i) Responder, pecuniariamente, por todos os danos e/ou prejuízos que forem causados à União, Estado, Município ou terceiros, decorrentes da prestação dos serviços.
- j) Respeitar as normas de segurança e medicina do trabalho, previstas na Consolidação das Leis do Trabalho e legislação pertinente.
- k) Responsabilizar-se pela adoção das medidas necessárias à proteção ambiental e às precauções para evitar a ocorrência de danos ao meio ambiente e a terceiros, observando o disposto na legislação federal, estadual e municipal em vigor, inclusive a Lei nº 9.605, publicada no D.O.U de 13/02/98;
- l) Responsabilizar-se perante os órgãos e representantes do Poder Público e terceiros por eventuais danos ao meio ambiente causados por ação ou omissão sua, de seus empregados, prepostos ou contratados;
- m) Manter durante toda a execução da obra, em compatibilidade com as obrigações por ele assumidas, todas as condições de habilitação e qualificação exigidas na licitação;
- n) Prestar os serviços de acordo com os Projetos elaborados pela Secretaria Municipal de Infraestrutura.
- o) Responsabilizar-se pela conformidade, adequação, desempenho e qualidade dos serviços e bens, bem como de cada material, matéria-prima ou componente individualmente considerado, mesmo que não sejam de sua fabricação, garantindo seu perfeito desempenho;
- p) Registrar o Contrato decorrente desta licitação no CREA-CE (Conselho Regional de Engenharia e Arquitetura do Ceará), na forma da Lei, e apresentar o comprovante de ART (Anotação de Responsabilidade Técnica) correspondente antes da apresentação da primeira fatura, perante a CONTRATANTE, sob pena de retardar o processo de pagamento.
- q) Aceitar nas mesmas condições contratuais, acréscimos ou supressões que se fizerem necessários na forma estabelecida no Art. 65, § 1º da Lei nº 8.666/93, alterada e consolidada.

CLÁUSULA 9ª - DAS OBRIGAÇÕES DA CONTRATANTE

9.1 - A Contratante obriga-se a:

- Exigir o fiel cumprimento do Edital e Contrato, bem como zelo na prestação dos serviços e o cumprimento dos prazos;
- Fazer o acompanhamento da execução dos serviços objeto do presente contrato, através da Secretaria Municipal de Infraestrutura;
- Efetuar o pagamento conforme previsto neste Instrumento.

CLÁUSULA 10ª - DAS PENALIDADE E SANÇÕES

10.1 - A empresa contratada pela CONTRATANTE para execução dos serviços objeto deste, no caso de inadimplemento, ficará sujeita às seguintes sanções:

- Advertência;
- Multas pecuniárias, conforme segue;



GOVERNO MUNICIPAL DE FARIAS BRITO

b.1) O prazo de entrega deverá ser rigorosamente observado, ficando desde já estabelecido a multa de 0,3% (três décimos por cento) por dia de atraso, até o limite de 10% (dez por cento) sobre o valor total da operação, caso o atraso seja inferior 30 dias.

b.2) Multa de 20% (vinte por cento) sobre o valor da etapa do cronograma físico-financeiro não realizado, no caso de atraso superior a 30 (trinta) dias.

c) Suspensão temporária do direito de participar em licitações e impedimento de contratar com a Prefeitura Municipal de Farias Brito, por prazo não superior a 02 (dois) anos;

d) Declaração de inidoneidade para licitar ou contratar com Administração Municipal, enquanto perdurarem os motivos determinantes da punição, ou até que seja promovida reabilitação, perante a própria autoridade que aplicou a penalidade.

10.2 - A Contratante, sem prejuízo das sanções aplicáveis, poderá reter crédito, promover cobrança judicial ou extrajudicial, a fim de receber multas aplicadas e resguardar-se dos danos e perdas que tiver sofrido por culpa da empresa CONTRATADA.

10.3 - O atraso injustificado na execução total ou parcial da obra, autoriza a CONTRATANTE, a seu critério, declarar rescindido o Contrato e punir a empresa contratada com a suspensão do seu direito de licitar e contratar.

10.4 - Requerimento de concordata preventiva, dissolução judicial ou amigável, decretação de falência da empresa contratada, instauração de insolvência civil, darão a Contratante ensejo à rescisão contratual e à emissão na posse da obra, dos materiais, equipamentos e ferramentas existentes no canteiro de obra.

10.5 - As multas prevista no subitem b) alíneas b.1 e b.2, serão devolvidas à empresa contratada, sem juros e correção monetária, desde que a conclusão da obra se verifique dentro do prazo contratual.

10.6 - Ao licitante vencedor que se recusar a assinar o Contrato serão aplicadas, as penalidades previstas em lei.

CLÁUSULA 11ª - DA RESCISÃO

11.1- A CONTRATANTE poderá rescindir o Contrato, independente de Interpelação judicial ou extrajudicial e de qualquer indenização, nos seguintes casos:

a) O não cumprimento ou o cumprimento irregular de cláusulas contratuais, especificações ou prazos, por parte da CONTRATADA;

b) A decretação de falência ou a instauração de insolvência civil da Contratada;

c) O conhecimento de infrações à Legislação Trabalhista por parte da CONTRATADA;

d) Razões de interesse público ou na ocorrência das hipóteses do art. 78 do Estatuto das Licitações;

e) A ocorrência de caso fortuito ou de força maior, regularmente comprovada, impeditiva da execução do Contrato.

CLÁUSULA 12ª - DA FISCALIZAÇÃO

12.1 - A CONTRATANTE fiscalizará a execução da Obra/Serviços, a fim de verificar se no seu desenvolvimento estão sendo observadas os Projetos, Especificações e demais requisitos revistos neste Contrato.

12.2 - A FISCALIZAÇÃO se efetivará no local da Obra/Serviços, por profissional previamente designado pela CONTRATANTE, que comunicará suas atribuições.

CLÁUSULA 13ª - DO RECEBIMENTO DOS SERVIÇOS

13.1. O recebimento da obra será feito por equipe ou comissão técnica, constituída pela Secretaria Municipal de Infraestrutura, para este fim.

13.2. O objeto deste contrato será recebido:

a) Provisoriamente, pelo responsável por seu acompanhamento e fiscalização, mediante termo circunstanciado, assinado pelas partes, em até 30 (trinta) dias da comunicação escrita da CONTRATADA;

b) Definitivamente, pela equipe ou comissão técnica, mediante "Termo de Entrega e Recebimento dos Serviços", circunstanciado, assinado pelas partes, após o decurso do prazo de observação, ou vistoria que comprove a adequação do objeto aos termos contratuais, observando o disposto no art. 69 da Lei nº 8666/93.

CLÁUSULA 14ª - DAS ALTERAÇÕES DO CONTRATO

14.1 - O Contrato poderá ser alterado nos seguintes casos:



GOVERNO MUNICIPAL DE FARIAS BRITO

a) unilateralmente, pela CONTRATANTE;

- a.1) quando houver modificações do Projeto ou das Especificações para melhor adequação técnica aos seus objetivos;
- a.2) quando necessária a modificação do valor contratual em decorrência de acréscimo ou diminuição quantitativa de seu objeto, dentro do limite legal.

14.2 - A CONTRATADA em caso de rescisão administrativa unilateral, reconhece os direitos da CONTRATANTE, em aplicar as sanções previstas neste Contrato.

CLÁUSULA 15ª - DO DOMICILIO E DO FORO

15.1 - As partes elegem o Foro da Comarca de Farias Brito - CE, como o único competente para dirimir quaisquer dúvidas oriundas deste contrato, com expressa renúncia de qualquer outro, por mais privilegiado que seja.

CLÁUSULA 16ª - DAS DISPOSIÇÕES FINAIS

16.1 - A CONTRATADA se obriga a efetuar, caso solicitado pela CONTRATANTE testes previstos nas normas ABNT para definir as características técnicas de qualquer equipamento, material ou serviço a ser executado.

16.2 - No interesse da administração Municipal e sem que caiba à CONTRATADA qualquer tipo de reclamação ou indenização, fica assegurado à autoridade competente o direito de ativar as condições, anular ou revogar a qualquer tempo, no todo ou em parte, o presente Contrato, disto dando ciência aos interessados.

E, por assim haverem acordados, declaram ambas as partes aceitar todas as disposições estabelecidas nas cláusulas anteriores e, bem assim, observar fielmente as disposições legais em vigor.

Farias Brito/CE,

.....
Sheyla Martins Alves
Ordenador(a) de Despesas
Fundo Municipal de Saúde
CONTRATANTE

.....
CONTRATADA

TESTEMUNHAS:

1) CPF n.º

2) CPF n.º