

GOVERNO MUNICIPAL
FARIAS BRITO
Uma Farias Brito para todos

ANEXO I

Planilhas Orçamentárias e Projetos

Tomada de Preços n.º 2022.04.05.1



SECRETARIA DE INFRAESTRUTURA

Rua José Alves Pimentel, 87 - Centro - CEP: 63.185-000
- Email: seinfra_fb@hotmail.com

OBRA: MANUTENÇÃO E CONSERVAÇÃO DE PAVIMENTAÇÕES (PARALELEPIPEDO OU PEDRA TOSCA) E PRAÇAS PÚBLICAS.

LOCAL: SEDE E DISTRITOS DO MUNICÍPIO DE FARIAS BRITO/CE.

DATA BASE: FEVEREIRO/2022

TABELAS : SEINFRA - TAB. 27.1 A C/ DESONERAÇÃO

BDI =

29,77%

PLANILHA ORÇAMENTÁRIA

ITEM	CÓDIGO	FONTE	DESCRIÇÃO	UNI	QUANT.	PREÇO (R\$)		
						UNITÁRIO S/ BDI	UNITÁRIO C/ BDI	TOTAL
1.0			CONSERVAÇÃO DO SISTEMA VIÁRIO (PAVIMENTAÇÃO)					176.412,13
1.1	C3064	SEINFRA	DEMOLIÇÃO E REMOÇÃO DE PAVIMENTO EM PARALELEPIPEDO E POLIÉDRICO	M2	2.653,39	7,78	10,10	26.799,24
1.2	C2929	SEINFRA	RECOMPOSIÇÃO DE PAVIMENTAÇÃO EM PARALELEPÍPEDO C/REJUNTAMENTO	M2	1.739,65	44,36	57,57	100.151,65
1.3	C2932	SEINFRA	RECOMPOSIÇÃO DE PAVIMENTAÇÃO EM PEDRA TOSCA C/REJUNTAMENTO	M2	1.402,36	27,18	35,27	49.461,24
2.0			CONSERVAÇÃO DE PRAÇAS PÚBLICAS (LIMPEZA E PINTURA)					208.608,20
2.1	C2716	SEINFRA	DEMOLIÇÃO DE PISO DE LADRILHO	M2	715,00	15,55	20,18	14.428,70
2.2	C1066	SEINFRA	DEMOLIÇÃO DE PISO CIMENTADO SOBRE LASTRO DE CONCRETO	M2	82,50	22,92	29,74	2.453,55
2.3	C1611	SEINFRA	LASTRO DE CONCRETO REGULARIZADO ESP.= 5CM	M2	350,00	37,97	49,27	17.244,50
2.4	C1586	SEINFRA	LADRILHOS HIDRÁULICOS C/ARGAMASSA DE CAL 1:4+100KG CIMENTO	M²	715,00	114,46	148,53	106.198,95
2.5	C0360	SEINFRA	BANCO DE MADEIRA C/ESTRUTURA DE FERRO	UND	25,00	926,10	1.201,80	30.045,00
2.6	C3451	SEINFRA	LIXEIRA EM FIBRA DE VIDRO CAP.=40L e DIAM.=35cm	UND	30,00	291,21	377,90	11.337,00
2.7	C1279	SEINFRA	ESMALTE DUAS DEMÃOS EM ESQUADRIAS DE FERRO	M2	155,00	37,76	49,00	7.595,00
2.8	C1280	SEINFRA	ESMALTE DUAS DEMÃOS EM ESQUADRIAS DE MADEIRA	M2	325,00	20,73	26,9	8.742,50
2.9	C1615	SEINFRA	LATEX DUAS DEMÃOS EM PAREDES INTERNAS S/MASSA	M2	420,00	19,38	25,15	10.563,00

TOTAL DA OBRA:

R\$

385.020,33

TREZENTOS E OITENTA E CINCO MIL, VINTE REAIS E TRINTA E TRÊS CENTAVOS.

et
Marcelo O. Teixeira
ENGENHEIRO CIVIL
RNP 0606943951

OBRA: MANUTENÇÃO E CONSERVAÇÃO DE PAVIMENTAÇÕES (PARALELEPIPEDO OU PEDRA TOSCA) E PRAÇAS PÚBLICAS.
LOCAL: SEDE E DISTRITOS DO MUNICÍPIO DE FARIAS BRITO/CE.

CRONOGRAMA FÍSICO - FINANCEIRO

ITEM	SERVIÇOS	TOTAL (R\$)	%	30 DIAS		60 DIAS		90 DIAS		120 DIAS		150 DIAS	
				VALOR (R\$)	%	VALOR (R\$)	%	VALOR (R\$)	%	VALOR (R\$)	%	VALOR (R\$)	%
1.0	CONSERVAÇÃO DO SISTEMA VIÁRIO (PAVIMENTAÇÃO)	176.412,13	45,82%	17.641,21	10,00%	17.641,21	10,00%	17.641,21	10,00%	17.641,21	10,00%	17.641,21	10,00%
2.0	CONSERVAÇÃO DE PRAÇAS PÚBLICAS (LIMPEZA E PINTURA)	208.608,20	54,18%	20.860,82	10,00%	20.860,82	10,00%	20.860,82	10,00%	20.860,82	10,00%	20.860,82	10,00%
TOTAL:		385.020,33	100,00%	38.502,03	10,00%	38.502,03	10,00%	38.502,03	10,00%	38.502,03	10,00%	38.502,03	10,00%
				38.502,03	10,00%	77.004,07	20,00%	115.506,10	30,00%	154.008,13	40,00%	192.510,17	50,00%

ITEM	SERVIÇOS	TOTAL (R\$)	%	180 DIAS		210 DIAS		240 DIAS		270 DIAS		300 DIAS	
				VALOR (R\$)	%	VALOR (R\$)	%	VALOR (R\$)	%	VALOR (R\$)	%	VALOR (R\$)	%
1.0	CONSERVAÇÃO DO SISTEMA VIÁRIO (PAVIMENTAÇÃO)	176.412,13	45,82%	17.641,21	10,00%	17.641,21	10,00%	17.641,21	10,00%	17.641,21	10,00%	17.641,21	10,00%
2.0	CONSERVAÇÃO DE PRAÇAS PÚBLICAS (LIMPEZA E PINTURA)	208.608,20	54,18%	20.860,82	10,00%	20.860,82	10,00%	20.860,82	10,00%	20.860,82	10,00%	20.860,82	10,00%
TOTAL:		385.020,33	100,00%	38.502,03	10,00%	38.502,03	10,00%	38.502,03	10,00%	38.502,03	10,00%	38.502,03	10,00%
				231.012,20	60,00%	269.514,23	70,00%	308.016,26	80,00%	346.518,30	90,00%	385.020,33	100,00%

TREZENTOS E OITENTA E CINCO MIL, VINTE REAIS E TRINTA E TRÊS CENTAVOS.


Marcelo O. Teixeira
ENGENHEIRO CIVIL
RNP 0606943951



OBRA: MANUTENÇÃO E CONSERVAÇÃO DE PAVIMENTAÇÕES (PARALELEPIPEDO OU PEDRA TOSCA) E PRAÇAS PÚBLICAS.

LOCAL: SEDE E DISTRITOS DO MUNICÍPIO DE FARIAS BRITO/CE.

COMPOSIÇÃO DO BDI

**CONFORME ESTABELECIDO
PELO ACÓRDÃO 2622/2013 - TCU - PLENÁRIO**

CÓD	DESCRIÇÃO	%
	Despesas Indiretas	
AC	Administração Central	3,80%
DF	Despesas Financeiras	1,02%
R	Riscos	0,50%

	Benefício	
S + G	Seguro + Garantia	0,32%
L	Lucro	6,64%

I	Impostos	
	PIS	0,65%
	COFINS	3,00%
	ISS	5,00%
	CPRB (4,50)% apenas quando houver desoneração - INSS)	4,50%
	TOTAL DOS IMPOSTOS	13,15%

BDI = 29,77%

$$BDI = \frac{(1 + AC + S + R + G)(1 + DF)(1 + L)}{(1 - I)} - 1$$

Marcelo O. Teixeira
Marcelo O. Teixeira
ENGENHEIRO CIVIL
RNP 0606943951





SECRETARIA DE INFRAESTRUTURA
Rua José Alves Pimentel, 87 - Centro - CEP: 63.185-000
- Email: seinfra_fb@hotmail.com

OBJETO: MANUTENÇÃO E CONSERVAÇÃO DE PAVIMENTAÇÕES (PARALELEPIPEDO OU PEDRA TOSCA) E PRAÇAS PÚBLICAS.

LOCAL: SEDE E DISTRITOS DO MUNICÍPIO DE FARIAS BRITO/CE.

ITENS DE MAIOR RELEVÂNCIA TÉCNICA

ITEM	DESCRIÇÃO	UND	ITEM NA PLANILHA ORÇAMENTÁRIA
01	RECOMPOSIÇÃO DE PAVIMENTAÇÃO EM PARALELEPÍPEDO OU PEDRA TOSCA C/REJUNTAMENTO	M2	CONSERVAÇÃO DO SISTEMA VIÁRIO (PAVIMENTAÇÃO)
02	LADRILHOS HIDRÁULICOS C/ARGAMASSA DE CAL 1:4+100KG CIMENTO	M2	CONSERVAÇÃO DE PRAÇAS PÚBLICAS (LIMPEZA E PINTURA)

2f
Marcelo O. Teixeira
ENGENHEIRO CIVIL
RNP 0606943951

[Handwritten signature]

ENCARGOS SOCIAIS - HORISTAS E MENSALISTAS - TABELA SEINFRA 027.1 (DESONERADA)

OBRA: MANUTENÇÃO E CONSERVAÇÃO DE PAVIMENTAÇÕES (PARALELEPIPEDO OU PEDRA TOSCA) E PRAÇAS PÚBLICAS.

LOCAL: SEDE E DISTRITOS DO MUNICIPIO DE FARIAS BRITO/CE.

CÓDIGO	DESCRIÇÃO	TABELA 027.1
		HORISTAS %
A	ENCARGOS SOCIAIS BÁSICOS	16,80
A1	INSS	0,00
A2	SESI	1,50
A3	SENAI	1,00
A4	INCRA	0,20
A5	SEBRAE	0,60
A6	SALÁRIO EDUCAÇÃO	2,50
A7	SEGURO DE ACIDENTES	3,00
A8	FGTS	8,00
B	ENCARGOS SOCIAIS C/ INCIDÊNCIA DE A	44,41
B1	DESCANSO SEMANAL REMUNERADO	17,84
B2	FERIADOS	3,71
B3	AUXILIO ENFERMIDADE	0,87
B4	13º SALÁRIO	10,80
B5	LICENÇA PATERNIDADE	0,07
B6	FALTAS JUSTIFICADAS	0,72
B7	DIAS DE CHUVAS	1,55
B8	AUXÍLIO ACIDENTE DE TRABALHO	0,11
B9	FÉRIAS GOZADAS	8,71
B10	SALÁRIO MATERNIDADE	0,03
C	ENCARGOS SOCIAIS S/ INCIDÊNCIA DE A	14,73
C1	AVISO PRÉVIO INDENIZADO	5,40
C2	AVISO PRÉVIO TRABALHADO	0,13
C3	FÉRIAS INDENIZADAS	4,85
C4	DEPOSITO DE RECISÃO S/ JUSTA CAUSA	3,90
C5	INDENIZAÇÃO ADICIONAL	0,45
D	REINCIDÊNCIAS DE UM GRUPO SOBRE O OUTRO	7,91
D1	REINCIDÊNCIA DE GRUPO A SOBRE GRUPO B	7,46
D2	REINCIDÊNCIA DE GRUPO A SOBRE AVISO PRÉVIO TRABALHADO E REINCIDÊNCIA DO FGTS SOBRE AVISO PRÉVIO INDENIZADO	0,45
TOTAL (A+B+C+D)		83,85

Marcelo O. Teixeira
ENGENHEIRO CIVIL
RNP 0606943951

OBRA: MANUTENÇÃO E CONSERVAÇÃO DE PAVIMENTAÇÕES (PARALELEPÍPEDO OU PEDRA TOSCA) E PRAÇAS PÚBLICAS.

LOCAL: SEDE E DISTRITOS DO MUNICÍPIO DE FARIAS BRITO/CE.

DATA: FEVEREIRO/2022

MEMORIAL DE CÁLCULO

DADOS ADMISSÍVEIS

PAVIMENTOS EXISTENTE - SEDE

PAVPL = PAVIMENTAÇÃO EM PARALELEPÍPEDO	20.410,81	M2
PAVPT= PAVIMENTAÇÃO EM PEDRA TOSCA	10.300,00	M2

PAVIMENTOS EXISTENTE - DISTRITOS

PAVPL = PAVIMENTAÇÃO EM PARALELEPÍPEDO	10.300,00	M2
PAVPT= PAVIMENTAÇÃO EM PEDRA TOSCA	32.971,20	M2

ITEM	DISCRIMINAÇÃO	QUANT.	UNI
1.0	CONSERVAÇÃO DO SISTEMA VIÁRIO (PAVIMENTAÇÃO)		
1.1	DEMOLIÇÃO E REMOÇÃO DE PAVIMENTO EM PARALELEPÍPEDO E POLIÉDRICO		
	PARALELEPÍPEDO		
	SEDE =		
	ESTIMATIVA PAVIMENTAÇÃO EM PARALELEPÍPEDO = $(20.410,81M^2 \times 3\%)$	612,32	M2
	DISTRITOS =		
	PAVPL = PAVIMENTAÇÃO EM PARALELEPÍPEDO = $(10.300,0M^2 \times 3\%)$	309,00	M2
	TOTAL DE PARALELEPÍPEDO =	921,32	M2
	PEDRA TOSCA		
	SEDE =		
	PAVPT= PAVIMENTAÇÃO EM PEDRA TOSCA = $(10.330,48M^2 \times 4\%)$	413,22	M2
	DISTRITOS =		
	PAVPT= PAVIMENTAÇÃO EM PEDRA TOSCA = $(32.971,20M^2 \times 4\%)$	1.318,85	M2
	TOTAL DE PEDRA TOSCA =	1.732,07	M2
	TOTAL DE DEMOLIÇÃO =	2.653,39	M2
1.2	RECOMPOSIÇÃO DE PAVIMENTAÇÃO EM PARALELEPÍPEDO C/REJUNTAMENTO		
	PARALELEPÍPEDO		
	SEDE =		
	ESTIMATIVA PAVIMENTAÇÃO EM PARALELEPÍPEDO = $(20.410,81M^2 \times 6\%)$	1.224,65	M2
	DISTRITOS =		
	PAVPL = PAVIMENTAÇÃO EM PARALELEPÍPEDO = $(10.300,0M^2 \times 5\%)$	515,00	M2
	TOTAL DE PARALELEPÍPEDO =	1.739,65	M2
1.3	RECOMPOSIÇÃO DE PAVIMENTAÇÃO EM PEDRA TOSCA C/REJUNTAMENTO		
	PEDRA TOSCA		
	SEDE =		
	PAVPT= PAVIMENTAÇÃO EM PEDRA TOSCA = $(10.330,48M^2 \times 4\%)$	413,22	M2
	DISTRITOS =		
	PAVPT= PAVIMENTAÇÃO EM PEDRA TOSCA = $(32.971,20M^2 \times 3\%)$	989,14	M2
	TOTAL DE PEDRA TOSCA =	1.402,36	M2
2.0	CONSERVAÇÃO DE PRAÇAS PÚBLICAS (LIMPEZA E PINTURA)		
2.1	DEMOLIÇÃO DE PISO DE LADRILHO		
	LADRILHOS EM PRAÇAS EXISTENTES $\times 13\%$ REPAROS = $(5.500,00 \times 13\%)$	715,00	M²
2.2	DEMOLIÇÃO DE PISO CIMENTADO SOBRE LASTRO DE CONCRETO		
	PISOS CIMENTADOS EM PRAÇAS $\times 15\%$ REPAROS = $(550,00 \times 15\%)$	82,50	M²
2.3	LASTRO DE CONCRETO REGULARIZADO ESP.= 5CM		
	ÁREA DE LASTRO	350,00	M²
2.4	LADRILHOS HIDRÁULICOS C/ARGAMASSA DE CAL 1:4+100KG CIMENTO		
	LADRILHOS EM PRAÇAS EXISTENTES $\times 13\%$ REPAROS = $(5.500,00 \times 13\%)$	715,00	M²
2.5	BANCO DE MADEIRA C/ESTRUTURA DE FERRO		
	TOTAL =	20,00	UND
2.6	LIXEIRA EM FIBRA DE VIDRO CAP.=40L e DIAM.=35cm		

Marcelo O. Teixeira
ENGENHEIRO CIVIL
RNP 0606943951

TOTAL =	18,00	UND
2.7 ESMALTE DUAS DEMÃOS EM ESQUADRIAS DE FERRO		
ÁREA ESTIMADA PARA PINTURA	155,00	M²
2.8 ESMALTE DUAS DEMÃOS EM ESQUADRIAS DE MADEIRA		
ÁREA ESTIMADA PARA PINTURA	325,00	M²
2.9 LATEX DUAS DEMÃOS EM PAREDES INTERNAS S/MASSA		
ÁREA ESTIMADA PARA PINTURA	420,00	M²

U201
Marcelo O. Teixeira
ENGENHEIRO CIVIL
RNP 0606943951



MEMORIAL DESCRITIVO E ESPECIFICAÇÕES TÉCNICAS

TERMO DE REFERENCIA/PROJETO BÁSICO

OBJETIVO:

Este projeto básico diz respeito ao serviço de **MANUTENÇÃO E CONSERVAÇÃO DE PAVIMENTAÇÕES (PARALELEPIPEDO OU PEDRA TOSCA) E PRAÇAS PÚBLICAS.**

JUSTIFICATIVA

Visando a melhoria do tráfego, principalmente neste período chuvoso, a prefeitura de Farias Brito, através da secretaria de infraestrutura, pretende realizar serviços de reparos e manutenção da pavimentação em pedra tosca ou paralela em ruas da sede do município e dos distritos. Os reparos são muito necessários devido ao desgaste de vários trechos de calçamento, principalmente, com o impacto das chuvas.

Dessa forma, os serviços de infra-estrutura da cidade e das vilas, seguem garantido a regularidade do tráfego de pedestres e veículos, nas diversas ruas, gerando assim, mais fluidez no trânsito, reduzindo danos materiais, principalmente, nesta quadra/época invernal.

EXECUÇÃO DOS SERVIÇOS:

Os serviços serão executados rigorosamente de acordo com o projeto fornecido e determinações da fiscalização devidamente registradas em livros de ocorrências. Os materiais a serem empregados deverão ser obrigatoriamente de primeira qualidade. O construtor deverá exigir o fornecimento de todos os detalhes e especificações referentes aos serviços, pois serão obrigados a executá-los, não podendo, para não cumprir esta determinação, alegar seu desconhecimento. Compete ainda ao executor a verificação "in loco", antes de qualquer acerto de execução dos trabalhos, tais como: local dos serviços, acessos, dificuldades, etc. Para que todo e quaisquer "similares" possam ser utilizados, o construtor deverá consultar a SEINFRA, por escrito, sobre seu uso e se houver aprovação, esta será dada por escrito também. Qualquer discrepância entre este documento, quantitativos, projetos, especificações e contratos, será resolvida pela SEINFRA.


DESPESAS:

Todas as despesas referentes aos serviços, mão- de- obra, materiais, leis sociais, licenças, multas, danos ao patrimônio público ou privado, bem como prêmios de seguros quaisquer, enfim, taxas de qualquer natureza: federais estaduais e municipais, ficarão a cargo do construtor.

FISCALIZAÇÃO;

A fiscalização dos serviços ficará a cargo da SEINFRA, através de técnico legalmente habilitado, tendo a SEINFRA o direito de fazer vistorias, quando assim achar necessário. A liberação das faturas, correspondentes aos serviços executados, dependerá sempre da aprovação da fiscalização. Possíveis acréscimos ou decréscimos de serviços, a fiscalização deverá ter prévio conhecimento desses serviços e serão obtidos da seguinte forma: a) Extraídos do orçamento inicial para itens ali já discriminados; Os serviços acrescidos serão pagos pelo valor previamente aprovado, após sua efetiva execução e recebimento pelo


Marcelo O. Teixeira
ENGENHEIRO CIVIL
RNP 0606943951

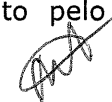

contratante, enquanto que as supressões serão descontadas do valor global, quando do fechamento final das verbas do contrato.

ADMINISTRAÇÃO DOS SERVIÇOS:

A administração e a direção geral da execução dos serviços da obra ficarão a cargo de engenheiro da contratada, o qual deverá ser auxiliado por um encarregado global, mantido em regime de tempo integral no canteiro da obra

DIVERSOS:

Caberá ao contratado o cumprimento das disposições no tocante ao emprego de equipamentos de segurança e proteção individual (EPIs) dos operários. Deverão ser utilizados capacetes, luvas, máscaras, etc.

ESPECIFICAÇÕES GERAIS

➤ CONSERVAÇÃO DO SISTEMA VIÁRIO (PAVIMENTAÇÃO)

DEMOLIÇÃO DE PAVIMENTAÇÃO COM PARALELEPÍPEDOS E PEDRA TOSCA

Será feita a retirada de pavimento com paralelepípedo e pedra tosca, com reaproveitamento, utilizando-se ferramentas adequadas e os critérios de segurança recomendados. Os paralelepípedos serão limpos, transportados e armazenados.

Deverão ser tomadas medidas adequadas para proteção contra danos aos operários, aos transeuntes e observadas às prescrições da Norma Regulamentadora NR 18 e da NBR 5682/77 - Contrato, execução e supervisão de demolições. Ser retirados os paralelepípedos e pedras tosca utilizando-se ferramentas adequadas e os critérios de segurança recomendados. Os paralelepípedos serão limpos, transportados e armazenados.

RECOMPOSIÇÃO DA PAVIMENTAÇÃO EM PARALELEPÍPEDOS OU PEDRA TOSCA REJUNTADOS COM ARGAMASSA

A recomposição de pavimentação em paralelepípedos ou pedra tosca consiste no reassentamento de pedras que foram removidas nas demolições com um reaproveitamento de cerca de sobre colchão de areia existente, mas com a adição de areia, conforme consta da composição da planilha orçamentária.

Em toda recomposição de pavimentação em pedra tosca ou paralela, ou seja, ela qual for, sempre vai existir um acréscimo de cerca de 20% de pedra nova, pelo fato de no reassentamento as distancias entre as pedras nunca ficarem as mesmas e na maioria os casos já serem buracos, sem a presença de pavimentação, havendo a necessidade de fazer uma complementação com pavimentação nova. Essa complementação consiste o assentamento de pedras novas sobre colchão de areia que devera possuir uma camada de espessura de 15 cm.

Apos a execução do calçamento será executada a compactação, começando-se pelo ponto de menor cota para o de maior cota na seção transversal. O numero assim executadas, é de três vezes no mínimo.

BANQUETA/ MEIO FIO DE CONCRETO MOLDADO NO LOCAL

Onde se fizer necessário será colocado meio fio moldado no local e terá dimensões de acordo com o que for indicado pela fiscalização.

Todas as ruas a serem pavimentadas deverão ser limpas antes da liberação do tráfego. Deverão ser removidos quaisquer materiais provenientes da obra, como pedra e material de aterro.


Marcelo O. Teixeira
ENGENHEIRO CIVIL
RNP 0606943951



➤ CONSERVAÇÃO DE PRAÇAS PÚBLICAS

DEMOLIÇÕES

Será feita a demolição de lastro de concreto e ladrilhos danificados para serem executados nos locais apontados pela contratante.

LASTRO DE CONCRETO

Execução de lastro de concreto regularizado no traço 1:4:8 (cimento:areia:brita granítica).

Procedimento de execução

O subleito será preparado para evitar a umidade natural do solo. Terá uma permeabilidade tal que a água não suba por capilaridade.

O subleito deverá ser compactado a pelo menos 95% com referencia ao ensaio de compactação de rochas intermediário.

Sobre o subleito será executado o lastro em concreto FCK=13,5 MPa, no traço 1:4:8, com brita.

Medição

Para fins de recebimento a unidade de medição é o metro cúbico (m³).

LADRILHO HIDRÁULICO

Base

A base para receber a argamassa de assentamento dos ladrilhos hidráulicos terá acabamento desempenado e sua execução antecederá em, no mínimo, dez dias a colocação dos ladrilhos.

Colocação

A colocação dos ladrilhos hidráulicos será efetuada com argamassa colante e de modo a deixar juntas perfeitamente alinhadas.

Para efeito de nivelamento, será considerada a espessura do ladrilho hidráulico mais de 2mm para a argamassa colante.

A superfície interior dos ladrilhos, por ocasião do assentamento, estará seca e perfeitamente limpa.

Adiciona-se água à argamassa colante na proporção indicada na embalagem do produto.

Após a mistura, a massa, de consistência pastosa, ficará em repouso durante 15 minutos, sendo em seguida novamente misturada, operação que antecederá a sua utilização.

O tempo de vida da argamassa, após adição da água, será de duas horas.

A aplicação da argamassa será feita com desempenadeira de aço. Essa desempenadeira terá dois lados lisos e os outros dois denteados.

Para estender a argamassa, utiliza-se o lado liso de maior dimensão até se obter uma camada com 4 mm de espessura.

➤ PAISAGISMO E URBANIZAÇÃO

BANCOS

Serão fornecidos bancos de madeira c/ estrutura de ferro (CONFORME PROJETO).


Marcelo O. Teixeira
ENGENHEIRO CIVIL
RNP 0606943951



LIXEIRA

Serão colocadas lixeiras em fibra de vidro CAP. =40L E DIAM. = 35CM em locais demarcados em projetos.

PINTURA

Serão executadas pinturas em látex em paredes e meio fios e esmalte em esquadrias de ferro e madeira conforme cronograma de serviços apresentados pela contratante.

LIMPEZA

Os serviços de limpeza geral satisfarão aos seguintes requisitos:

Será removido todo o entulho do terreno, sendo cuidadosamente limpos e varridos os acessos.


Todas as pavimentações deverão ser abundante e cuidadosamente lavadas, de modo a não serem danificadas outras partes da obra por estes serviços de limpeza.

Todas as manchas e salpicos de tintas serão cuidadosamente removidos.





O construtor obriga-se a restaurar todas as superfícies que porventura venham a danificar-se por ocasião da limpeza.


Marcelo O. Teixeira
ENGENHEIRO CIVIL
RNP 0606943951




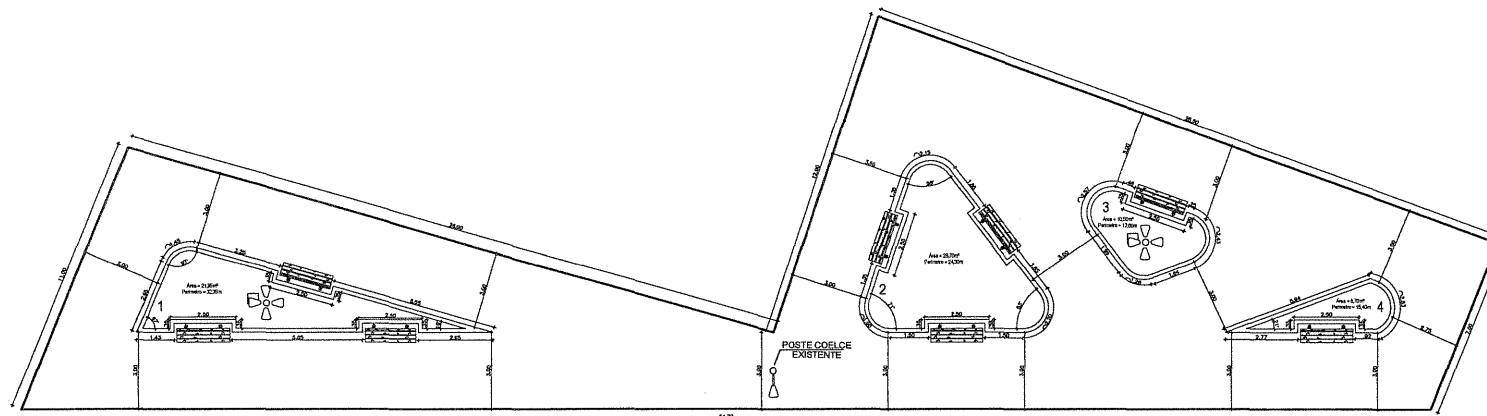

PLANTA BAIXA
ESCALA 1/100

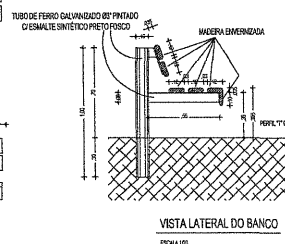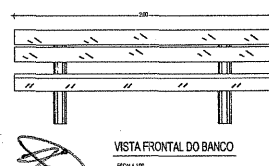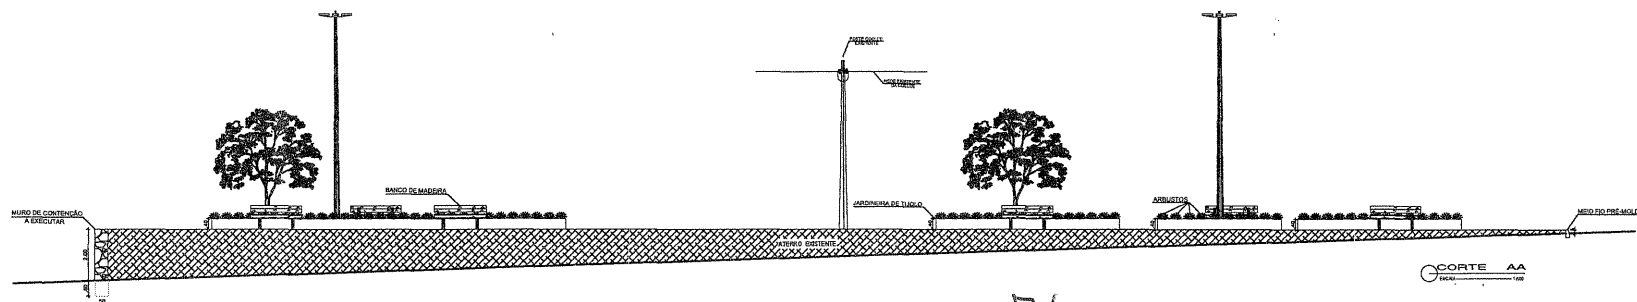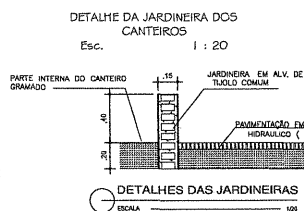


DETALHES DOS BANCOS
ESCALA 1/20

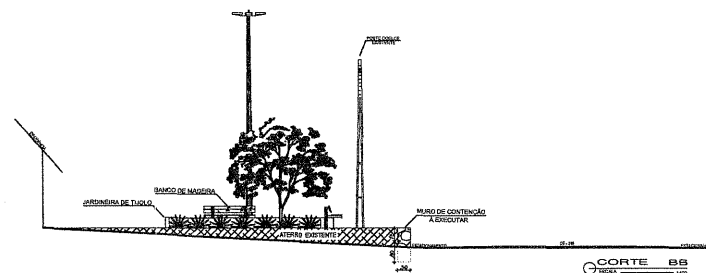


501
Marcelo O. Teixeira
ENGENHEIRO CIVIL
RNP 0606943951

CREA		PROPRIETÁRIO:	
		ESTADO DO CEARÁ	
		PREFEITURA MUNICIPAL DE FARIAS BRITO	
		OBJETO: CONSTRUÇÃO DE PRAÇA PÚBLICA	
RESPONSÁVEL TÉCNICO:		CREA:	FRANCHA: ARQ-2/2
ENDEREÇO / OBRA:		BARRO:	CEARÁ: FARIAS BRITO-CE
CONTEÚDO: PLANTA BAIXA, CORTE A/A, CORTE B/B, DETALHE DAS JARDINEIRAS E DETALHES DOS BANCOS			
DESENHO:	DATA:	ESCALA:	ÁREA DO TERRENO:
	NOVEMBRO / 2011	INDICADA	

N

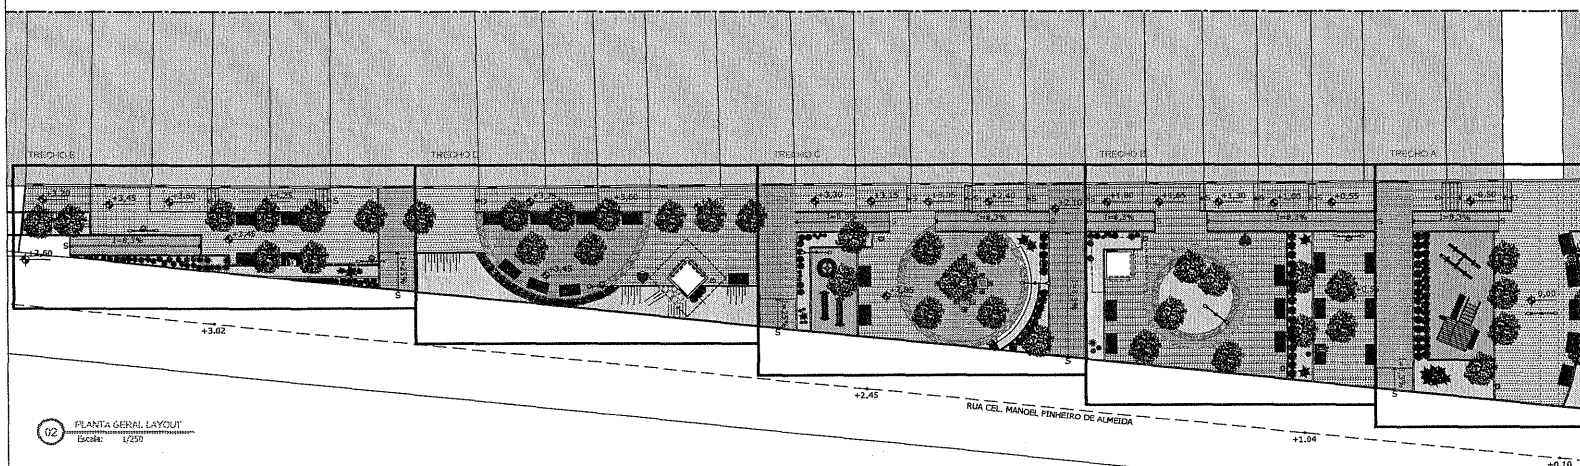

02 PLANTA GERAL LAYOUT
Escala: 1/250

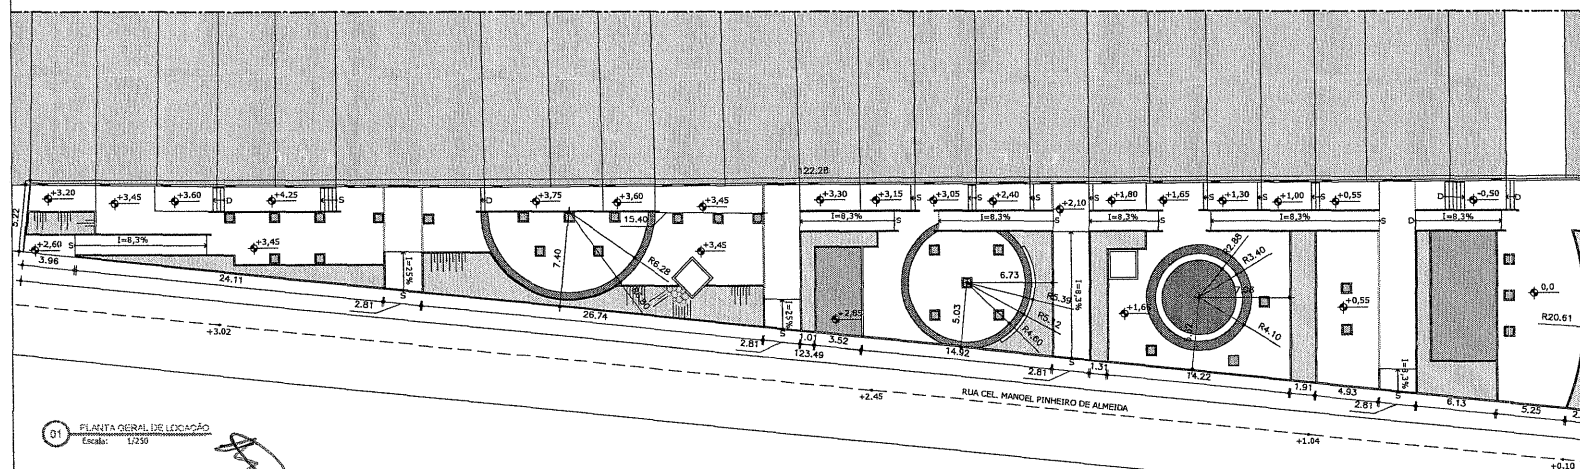

01 PLANTA GERAL DE LOCALIZAÇÃO
Escala: 1/250

PRACA ANTÔNIO MOREIRA
Área Total= 1410,80m²

ESPECIFICAÇÕES DO PAVIMENTO

CÓDIGO	NOTA	QUANTIDADE (m²)
01	Ladrilho hidráulico de cimento (marrom), antiderrapante - Tamanho: 20x20cm, com 30 quadros - Espessura: 1,5cm - Cor: marfim com preto (L1) / vermelho (L2)	610,81m²
02	Detalhamento da pavimentação, DET. 01 e 02 - PRANCHAS 12	310,72m²
03	Tubo perfilado metálico - Tamanho: 150x20cm - Espessura: 5cm	38,81m²
04	Tubo perfilado metálico - Tamanho: 150x20cm - Espessura: 5cm	

ESPECIFICAÇÕES DE MOBILIÁRIO URBANO E EQUIPAMENTOS

SÍMBOLO	DENOMINAÇÃO	QUANTIDADE	DETALHE
01	Quilômetro	02	PR-13
02	Banco de madeira	30	PR-13
03	Banco de concreto	01	PR-13
04	Arvoreira	27	PR-12
05	Mesa de Jogo	04	PR-13
06	Telefone Público	02	-
07	Lixeira	10	PR-13

OBSERVAÇÕES:
01 - Localização dos pontos de iluminação de rua, paralela às faixas de pedestres de concreto.
02 - Localização das HIGIENES DE JOGOS e POSTES: ver PLANTA DE LAYOUT (desenho 02) / ver DETALHES NA PRANCHAS 13
03 - Localização da LIXEIRA: ver PLANTA DE LAYOUT (desenho 02) / ver DETALHES NA PRANCHAS 13
04 - BARRIL: instalação metálica - 1,5m / ver DETALHES NA PRANCHAS 13
05 - BARRIL: instalação metálica - 1,5m / ver DETALHES NA PRANCHAS 13

Marcelo O. Teixeira
ENGENHEIRO CIVIL
RNP 0606943951




Requalificação da Área Central de FARIAS BRITO

Produto 04: Projeto Executivo | Projeto Executivo de Urbanização das Praças / Paisagem
Agosto 2009 | PRAÇA ANTÔNIO MOREIRA


up-06/13



LADRILHO HIDRAULICO A= 251,56 m²

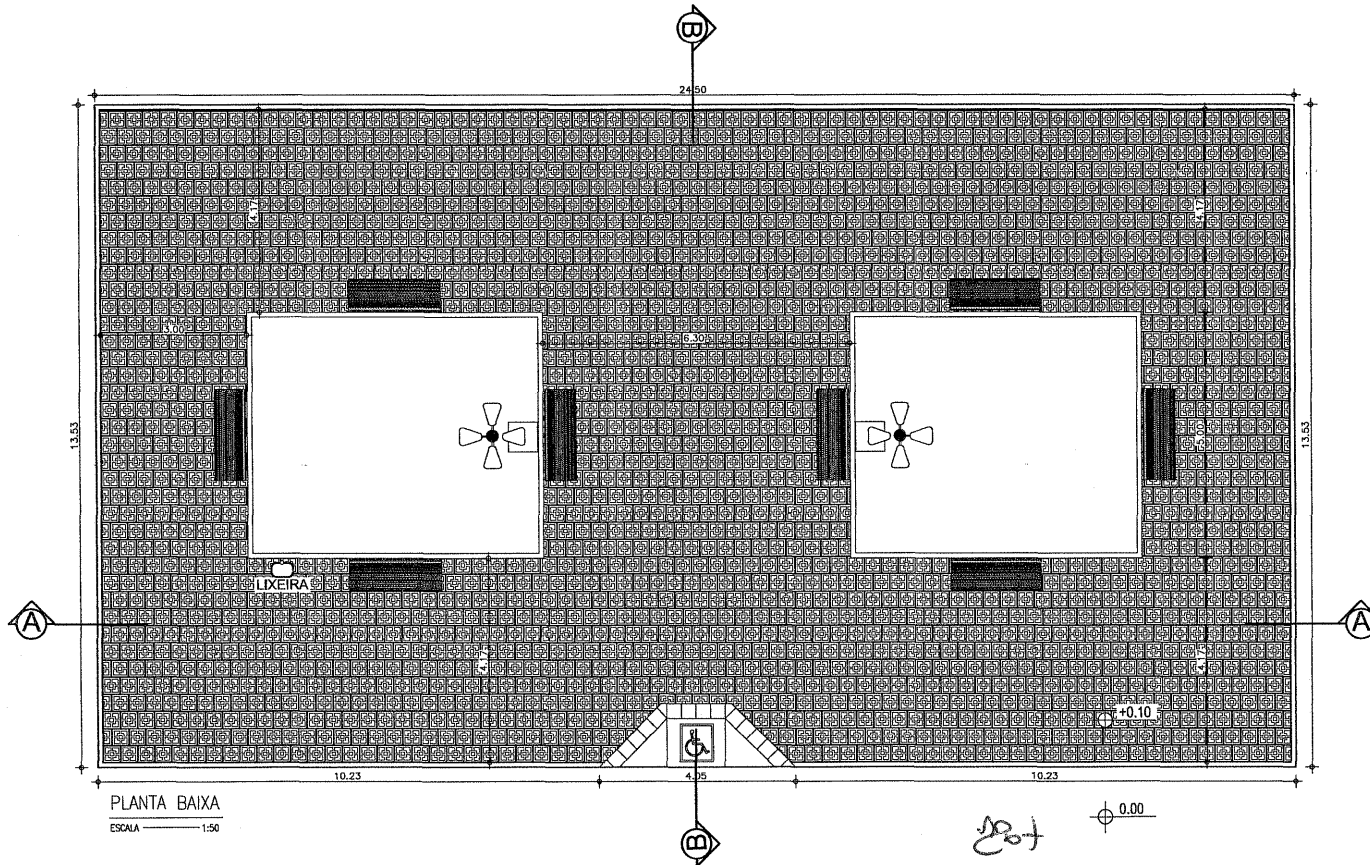


PLANTA BAIXA
ESCALA 1:50


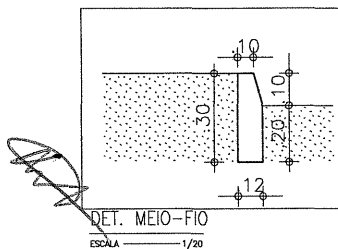


DET. MEIO-FIO
ESCALA 1:20

Marcelo O. Teixeira
ENGENHEIRO CIVIL
RNP 0606943951

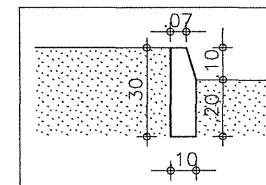


DET. MEIO-FIO
ESCALA 1:20

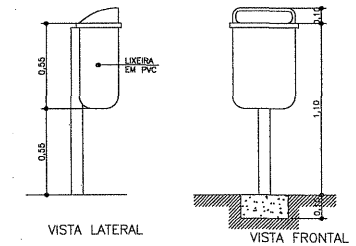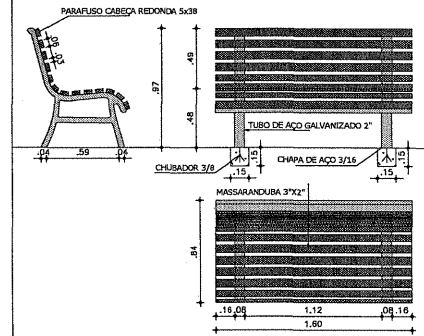

VISTA LATERAL
VISTA FRONTAL
VISTA SUPERIOR
DET. BASE CONCRETO

DETALHE LIXEIRAS CAP. 40L

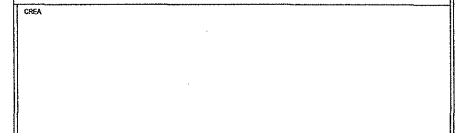

SECRETARIA DE INFRAESTRUTURA
SEINFRA
SETOR DE ENGENHARIA

PROJETO VILA BARREIRO DO JORGE - FARIAS BRITO CE


CONSTRUÇÃO DE PRAÇA PÚBLICA

PLANTA BAIXA

Responsável Técnico

ANDRÉ MOREIRA DE CARVALHO
ENGENHEIRO CIVIL
CREA: CE-33877
RNP: 0613143255

ESCALA INDICADA DATA JUL. 2019
SITUAÇÃO ALEXANDRE PENHA

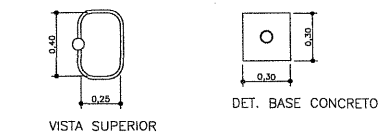

ONEA	
------	--



Administrativo: FARIAS BRITO CADA VEZ MELHOR
Fone PABX (010088) 544.1223

 $\frac{1}{2}$

EDICAO	INDICADA	SATA
		JUL 2019
DIRETOR	ALEXANDRE PENHA	


DET. MEIO-FIO
ESCALA ————— 1/20

PLANTA BAIXA








ESCALA ————— 1:100

DET. MEIO-FIO

ESCALA _____ 1/20

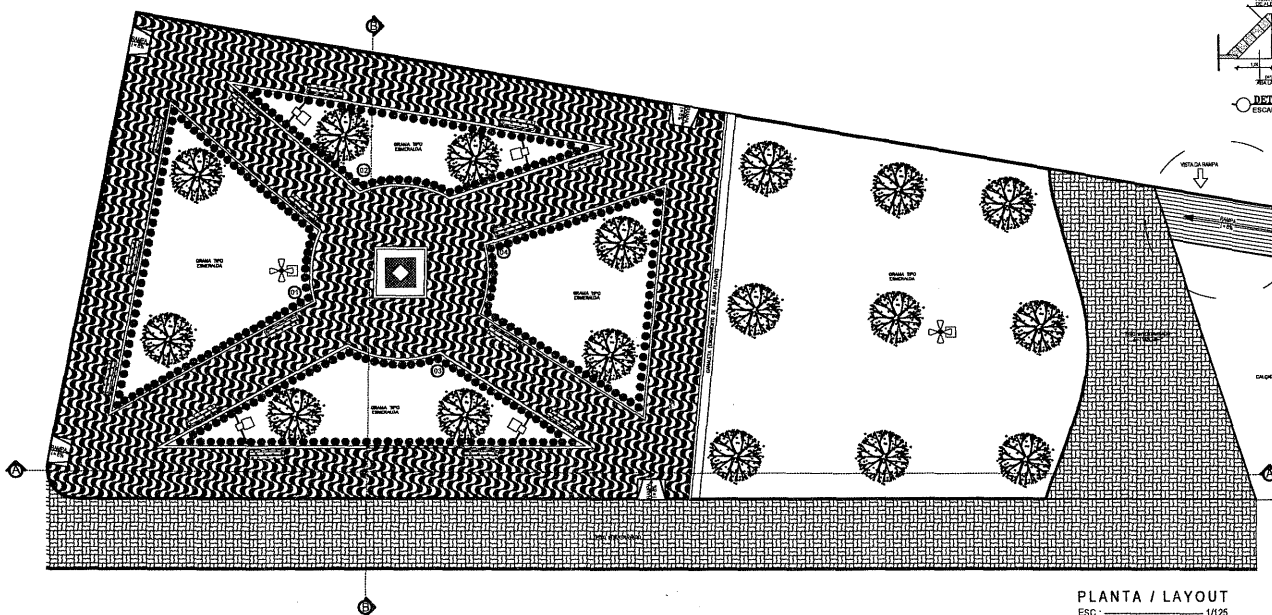

DETALHE DOS BANCOS

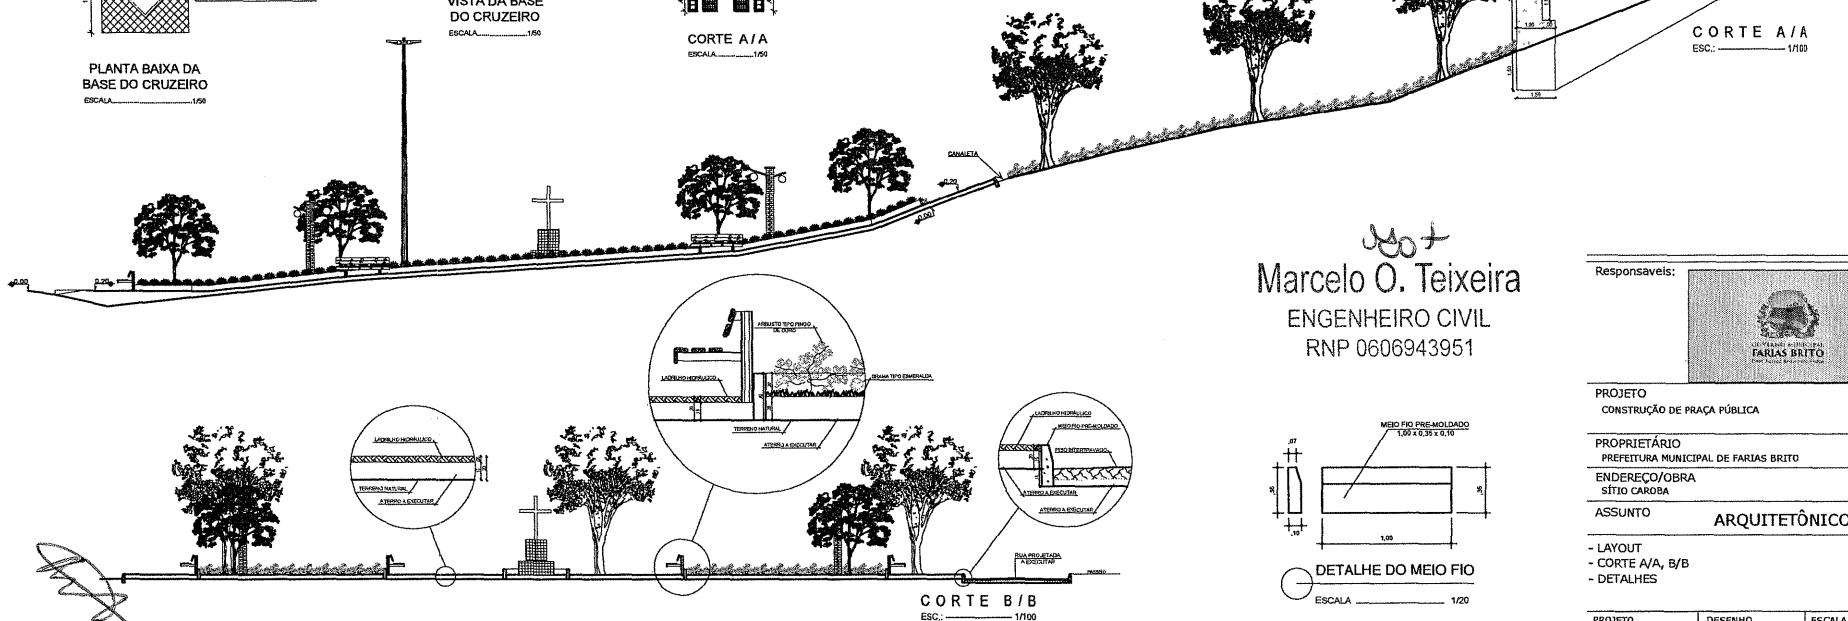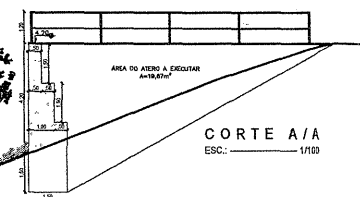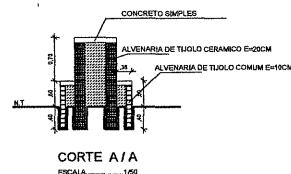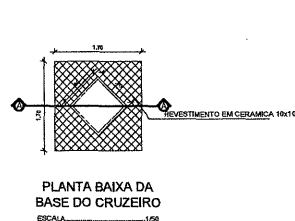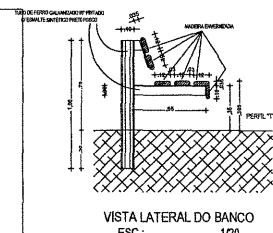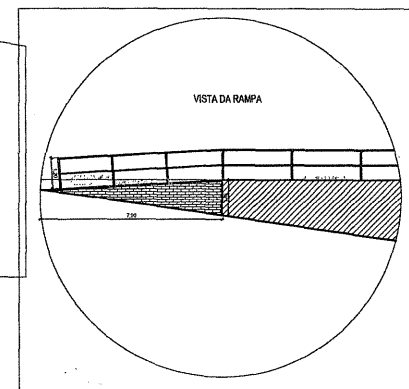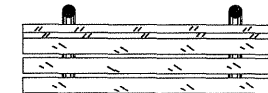

Marcelo O. Teixeira
ENGENHEIRO CIVIL
RNP 0606943951

Responsáveis:



PROJETO
CONSTRUÇÃO DE PRAÇA PÚBLICA


PROPRIETÁRIO
PREFEITURA MUNICIPAL DE FARIAS BRITO
ENDEREÇO/OBRA
SÍTIO CAROBA

ASSUNTO
ARQUITETÔNICO PRANCHA

- LAYOUT
- CORTE A/A, B/B
- DETALHES


01/02

PROJETO	DESENHO	ESCALA	DATA
SEINFRA	ALEXANDRE	INDICADA	JAN / 2012

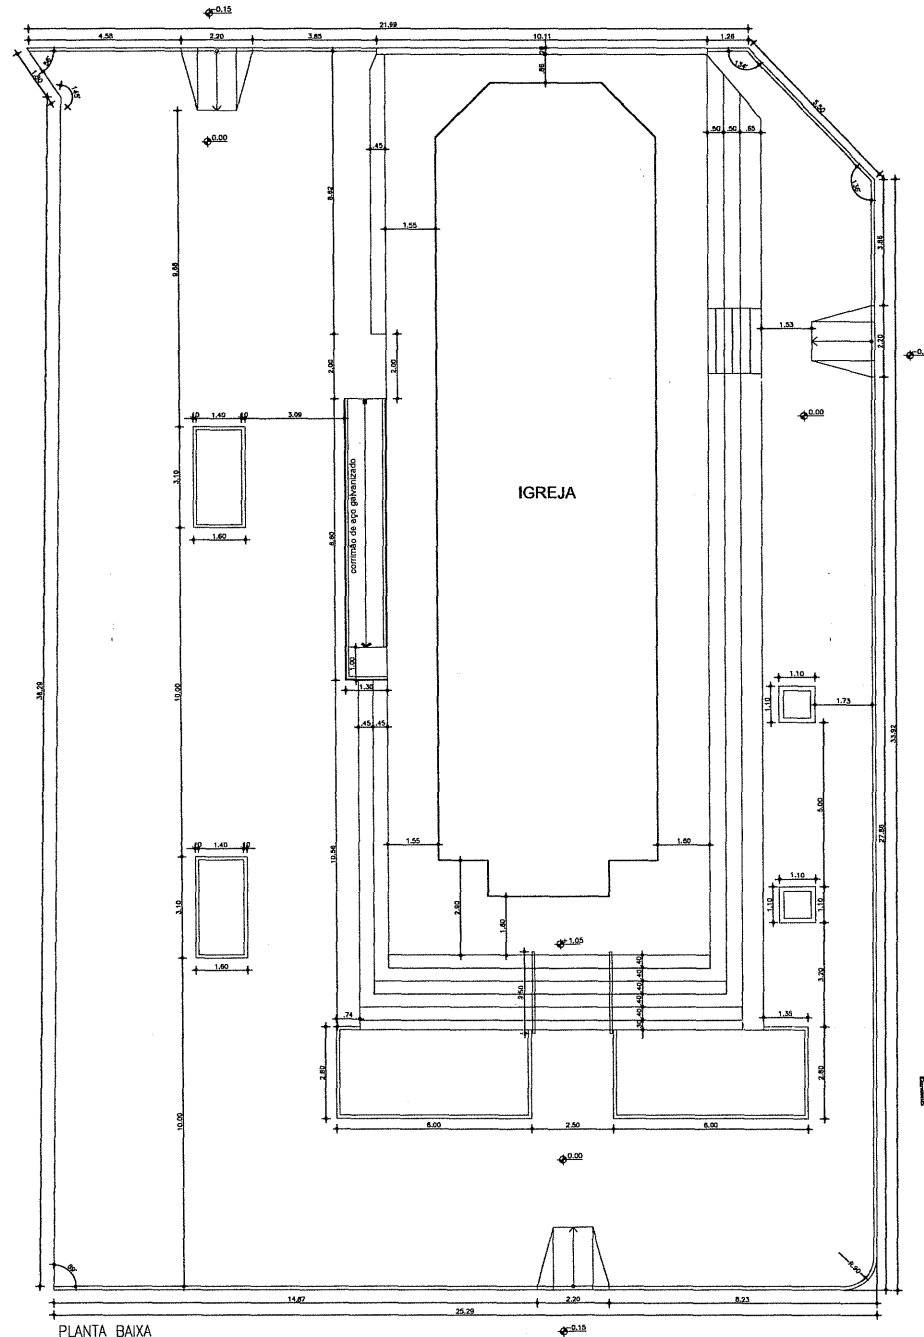

Marcelo O. Teixeira
 ENGENHEIRO CIVIL
 RNP 0606943951

TÉCNICO	
RSS	
CREA	
 GOVERNO MUNICIPAL DE FARIAS BRITO	
SECRETARIA DE INFRAESTRUTURA SETOR DE ENGENHARIA SEINFRA Formul. 215	
DESSENO: RUA DUQUES PEREIRA DISTRITO DE QUINCUNÇA - FARIAS BRITO CE	
PROJETO: CONSTRUÇÃO DE PRAÇA PÚBLICA NO DISTRITO DE QUINCUNÇA	
PLANTA BAIXA	2/5 DATA: SET 2018 REVISOR: ALEXANDRE PEREIRA

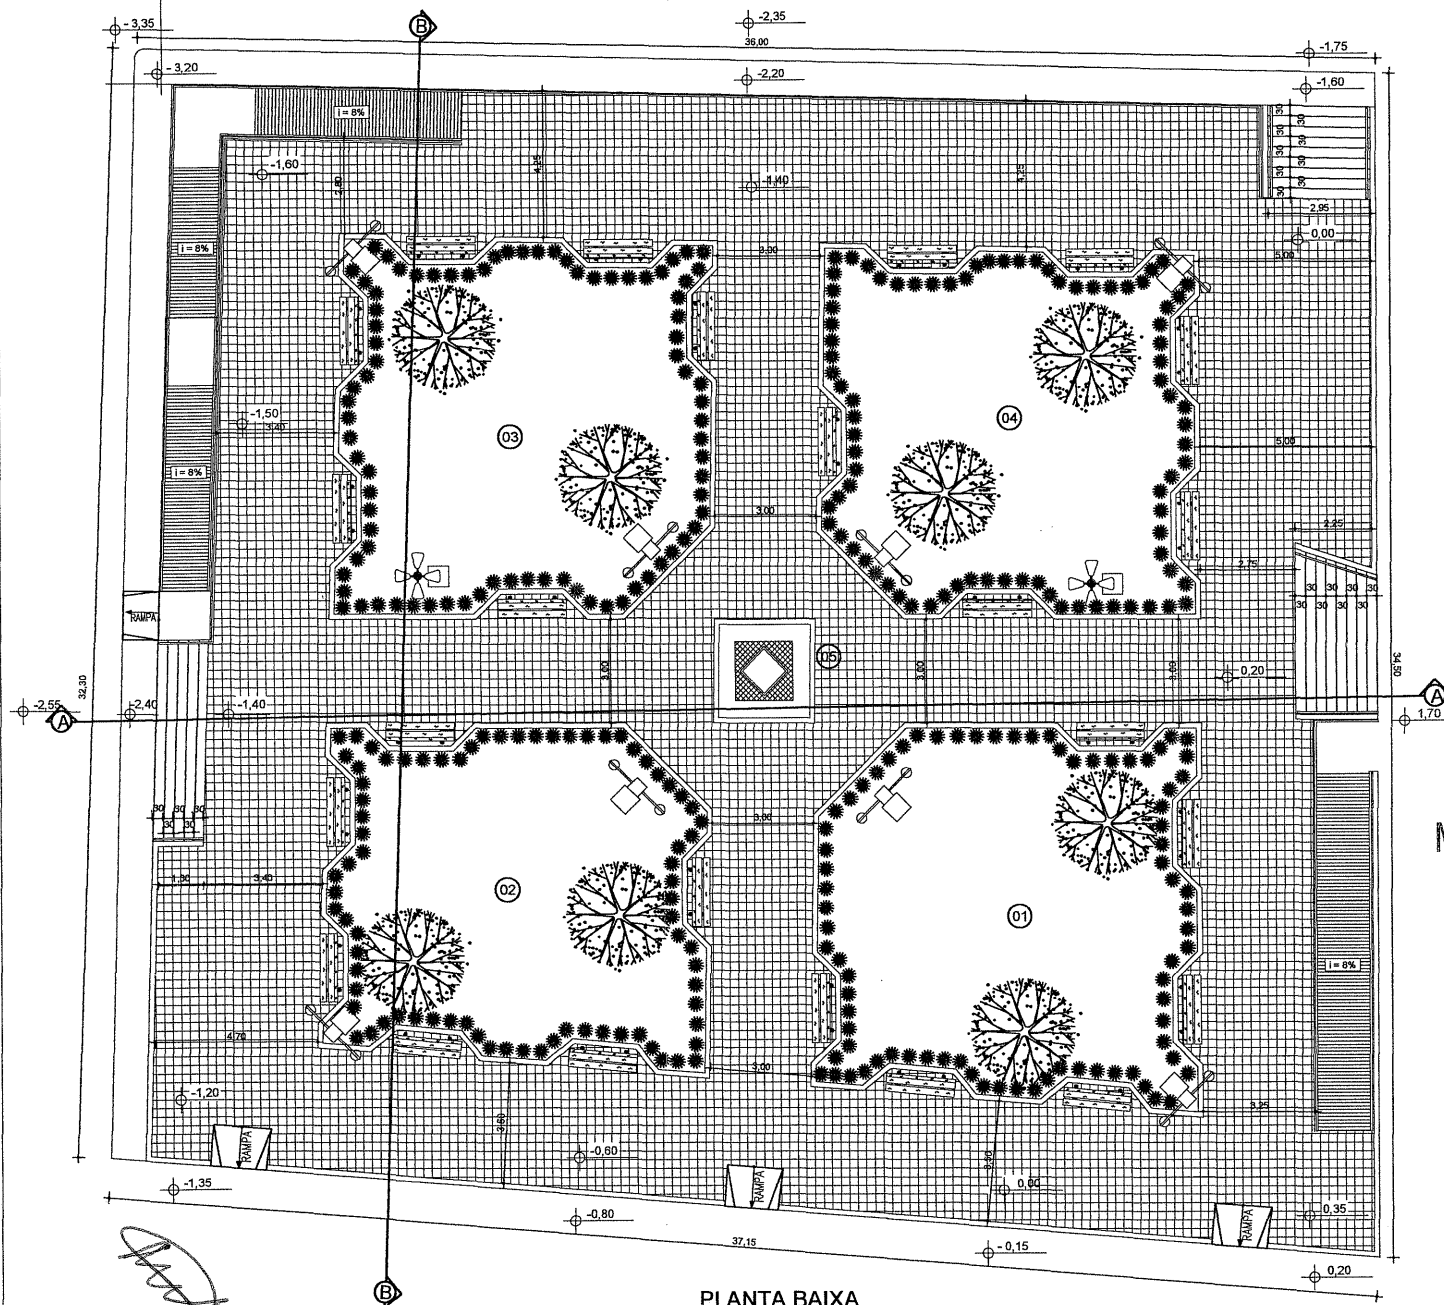

PLANTA BAIXA
ESC.: 1/75

Marcelo O. Teixeira
ENGENHEIRO CIVIL
RNP 0606943951

Responsáveis:



PROJETO

RECUPERAÇÃO DE PRAÇA PÚBLICA

PROPRIETÁRIO
PREFEITURA MUNICIPAL DE FARIAS BRITO

ENDEREÇO/OBRA
AVENIDA ANTÔNIO LIBERALINO MENEZES / FARIAS BRITO - CEARÁ

ASSUNTO



ARQUITETÔNICO

PRANCHA

- PLANTA BAIXA


01/
04

PROJETO ESPRO	DESENHO ESPRO	ESCALA INDICADA	DATA MARÇO / 2011
------------------	------------------	--------------------	----------------------

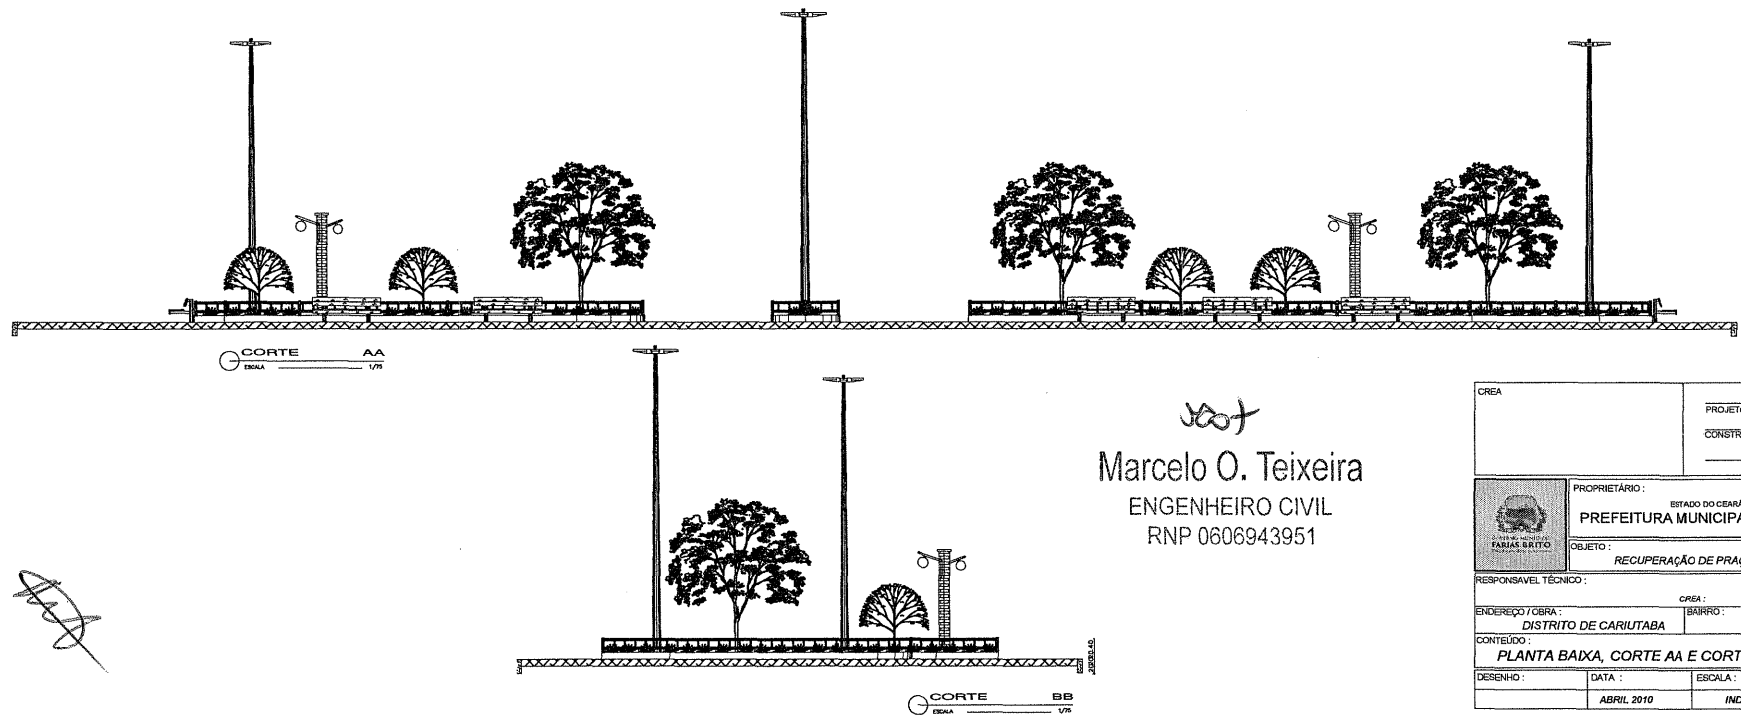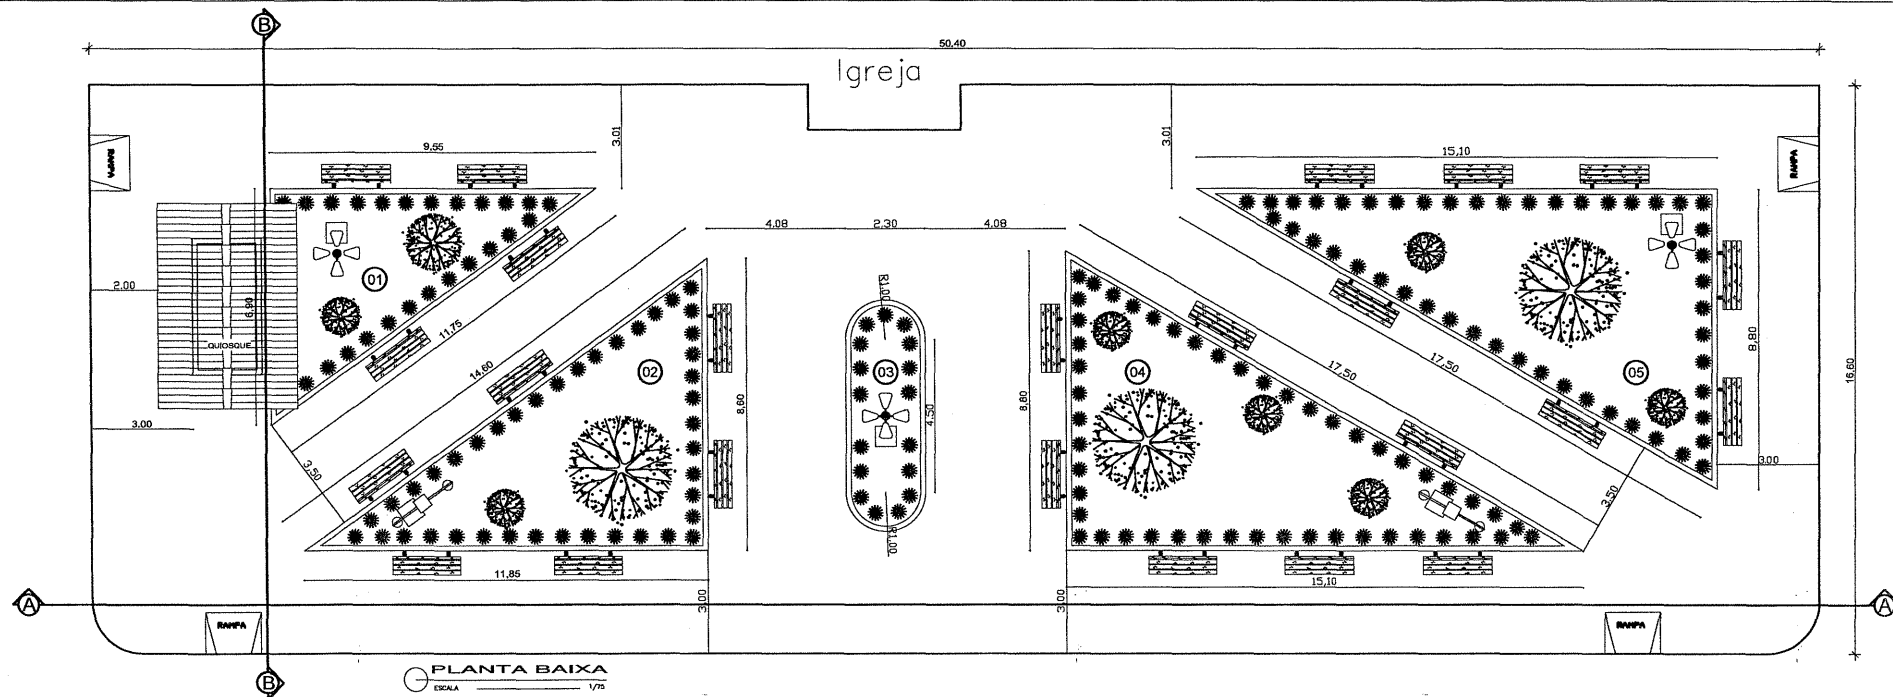



Marcelo O. Teixeira
 ENGENHEIRO CIVIL
 RNP 0606943951

CREA		PROJETO:	
		CONSTRUÇÃO:	
		PROPRIETÁRIO:	
 PROPRIETÁRIO: ESTADO DO CEARÁ PREFEITURA MUNICIPAL DE FARIAS BRITO		PRANCHAS:	
OBJETO: RECUPERAÇÃO DE PRAÇA PÚBLICA		ARQ - 1/6	
RESPONSÁVEL TÉCNICO:	CREA:	CIDADE:	FARIAS BRITO - CE
ENDEREÇO / OBRA:	DISTRITO DE CARIUTABA	BARRIO:	
CONTEÚDO: PLANTA BAIXA, CORTE AA E CORTE BB			
DESENHO:	DATA:	ESCALA:	ÁREA DO TERRENO:
	ABRIL 2010	INDICADA	

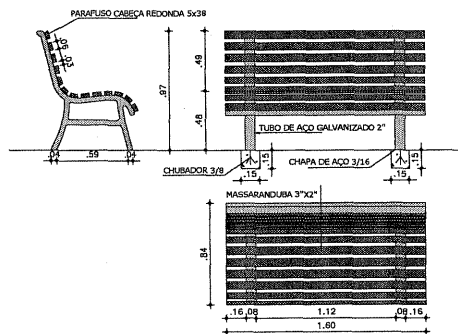

DET. BANCO DE MADEIRA
ESCALA 1 / 25

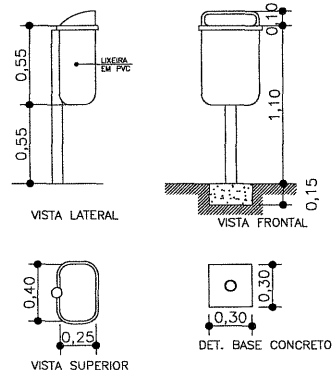

DET. LIXEIRA CAP. 40L
ESCALA 1 / 25




LADRILHO HIDRAULICO (CINZA) A=257,04 m²



PISO PODOTATICO A=26,96 m²



MEIO-FIO = 69,05 m

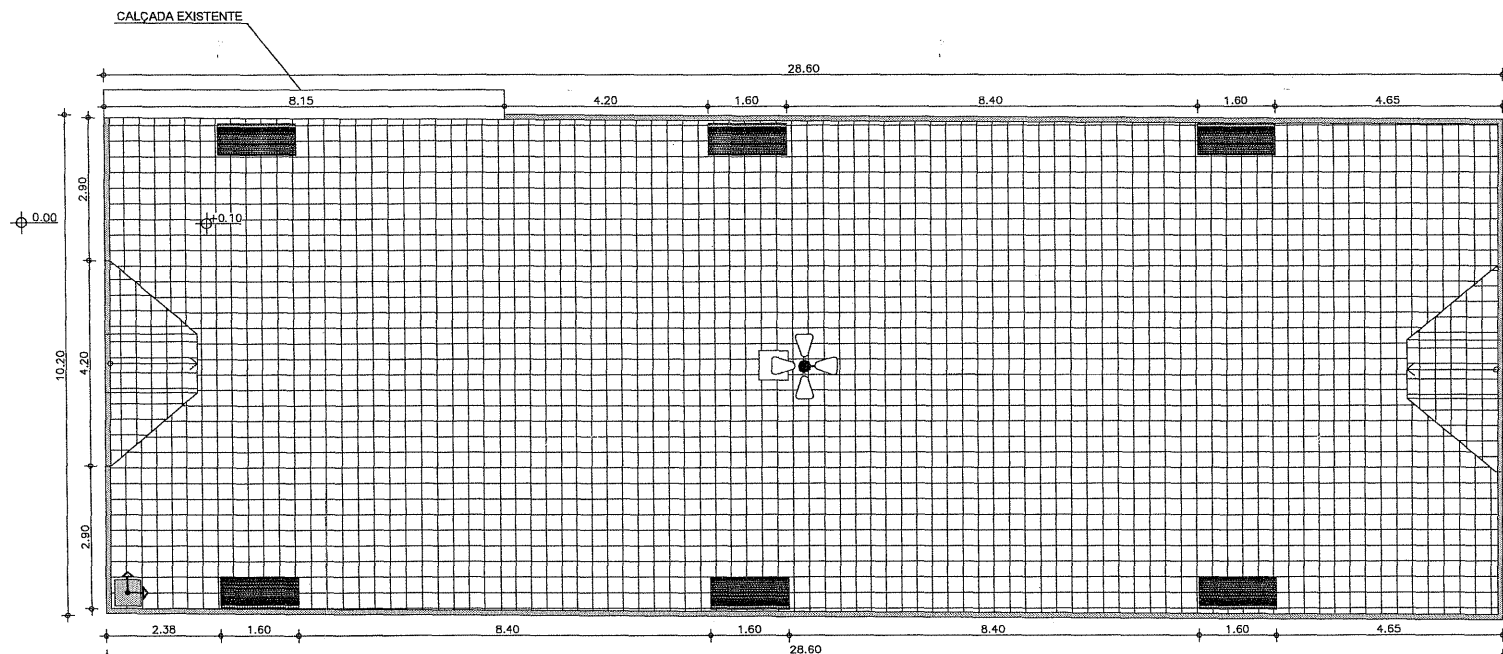

PAGINAÇÃO DE PISO
ESCALA 1:100

Marcelo O. Teixeira
ENGENHEIRO CIVIL
RNP 0606943951

TECNICO
PROJ
CREA





SECRETARIA DE INFRAESTRUTURA
SEINFRA
Setor de Engenharia

ENDEREÇO: RUA SANTA BÁRBARA - FARIAS BRITO - CE

PROJETO: CONSTRUÇÃO DE PRAÇA PÚBLICA NA SEDE DO MUNICÍPIO DE FARIAS BRITO - CE

PAGINAÇÃO DE PISO DETALHES	PRIMEIRA	
	3/7	
ESQUA	INDICADA	DATA
DESIGNO	ALEXANDRE PENHA	SET 2018

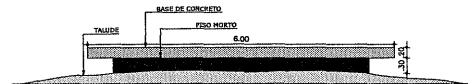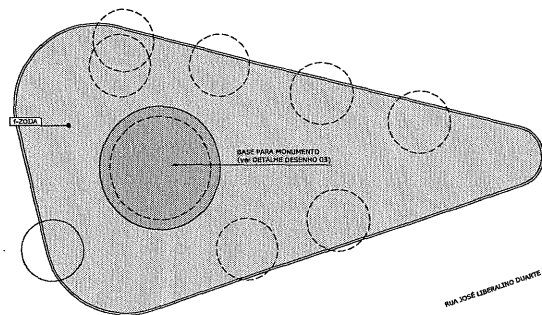


OBSERVAÇÃO

1 - A PRAÇA ACOMPANHARÁ A INCLINAÇÃO LONGITUDINAL DAS VIAS E DEVERÁ SER CONSTRUÍDA COM O DESENVOLVIMENTO DE 15cm EM RELAÇÃO ÀS MESMAS.



LEGENDA - PLANTA DE PAGINAÇÃO E PAISAGISMO




LEGENDA - PLANTA DE LOCAÇÃO

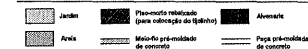


LEGENDA DE IDENTIFICAÇÃO

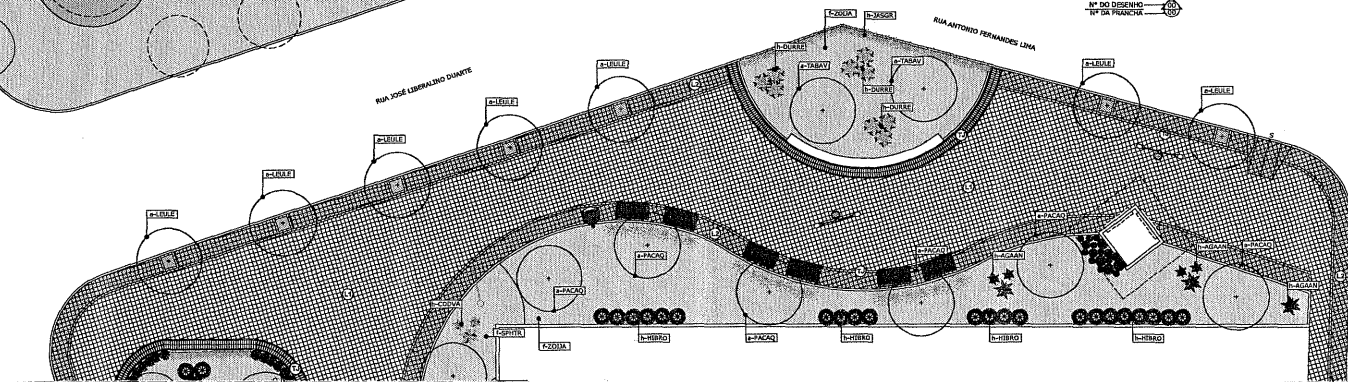 

02 PLANTA DE PAGINAÇÃO E PAISAGISMO
Escala: 1/125

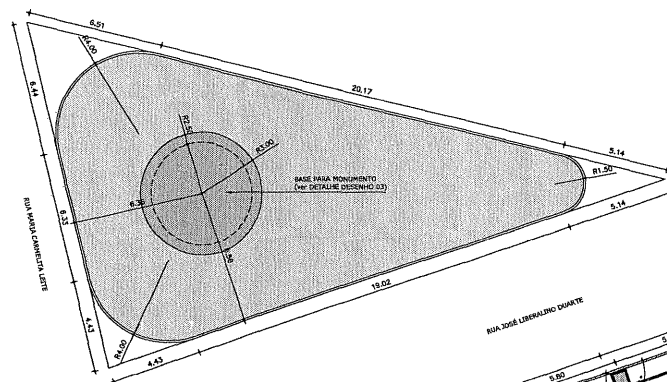


Marcelo O. Teixeira
ENGENHEIRO CIVIL
RNP 0606943951

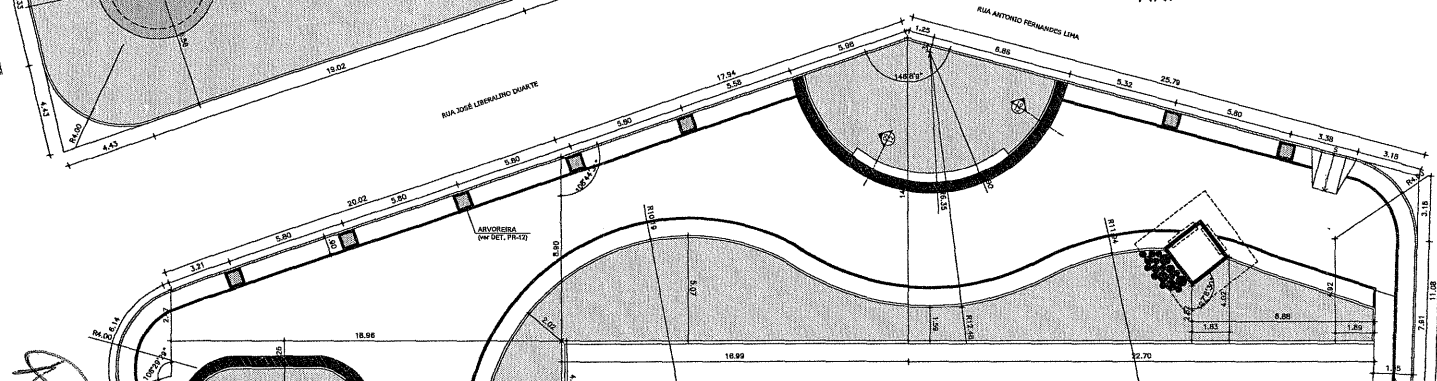

01 PLANTA DE LOCAÇÃO
Escala: 1/125

PLANTA DE ARTICULAÇÃO - TRECHO A

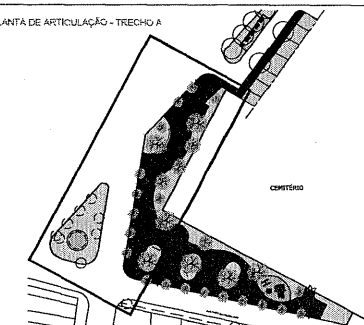

Escala: 1/750

PRAÇA MENINO JESUS DE PRAGA

A = 226,16m²

PRAÇA NOVA

A = 1.429,90m²

ESPECIFICAÇÕES DO PAVIMENTO (trechos A e B)

CÓDIGO	NOME	QUANTIDADE (m²) *
01	Ladrilho hidráulico de cimento (mosaico), Antiderrapante Tamanho: 30x20cm, com 35 quadrados Espessura: 3,0cm Cor: marfim com preto (L1) / vermelho (L2)	574,26m²
02	Detalhamento da pavimentação, DET. 01 e 02 - FRANÇA 12	180,50m²
03	Detalhamento da pavimentação, DET. 03 - FRANÇA 12	64,77m²

* O QUANTITATIVO DO PAVIMENTO SE REFERE À ÁREA TOTAL DA PRAÇA.

ESPECIFICAÇÕES DE ESPÉCIES VEGETAIS (trechos A e B)

TIPO	CÓDIGO	NOME CIENTÍFICO	NOME POPULAR	QUANTIDADE
FORMAÇÃO (f) - m² *	01	Zizyphus jujuba	Grão de amarela	442,50
02	Opuntia	Opuntia robusta	Cardeira	30,00
03	Tabebuia	Tabebuia avereioides	Flores de amarela	20
04	Pavão	Pavão azul	Mangueira	06
05	Leucosyris	Leucosyris bursifera	Leucosyris	01
06	Bocconia	Bocconia cordata	Grão de amarela	01
07	Adiantum	Adiantum species	Adiantum	01
08	Conium	Conium maculatum	Conium	01
09	Jasione	Jasione grandiflora	Jasione real	36
10	Yucca	Yucca filamentosa	Yucca real	22
11	Clusia	Clusia rosea	Clusia	06

* O QUANTITATIVO DE FORMAÇÃO SE REFERE À ÁREA TOTAL DA PRAÇA.

ESPECIFICAÇÕES DE MOBILIÁRIO URBANO E EQUIPAMENTOS (trecho A)

SÍMBOLO	DENOMINAÇÃO	QUANTIDADE	DETALHE
01	Quilômetro	01	PK-13
02	Banco de madeira	06	PK-15
03	Banco de concreto	01	PK-13
04	Arvoreta	07	PK-12
05	Telefone Público	01	-
06	Lixeira	02	PK-13

OBSERVAÇÕES:
01 - Localização dos bancos: afastamento de 10cm, paralelo às calçadas de concreto.
02 - Localização dos postes: ver PLANTA DE PAGINAÇÃO E PAISAGISMO / ver DETALHE NA FRANÇA 12.
03 - Localização da lixeira: localizar no ponto de interseção da via pública com o estacionamento, de acordo com as indicações na PLANTA DE PAGINAÇÃO E PAISAGISMO.
04 - RAMPAS: inclinação máxima = 0,3% / ver DETALHE NA FRANÇA 12.



PROPRIETÁRIO

CREA

Requalificação da Área Central de FARIAS BRITO



ESPAÇO PLANO - ARQUITETURA E
ORÇAMENTO 10/2015 S/S

Produto 04: Projeto Executivo / Projeto Executivo de Urbanização das Praças / Paisagem

Agosto 2015

PRAÇA MENINO JESUS DE PRAGA E PRAÇA NOVA
(TRECHO A)

up-02

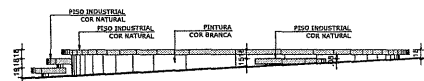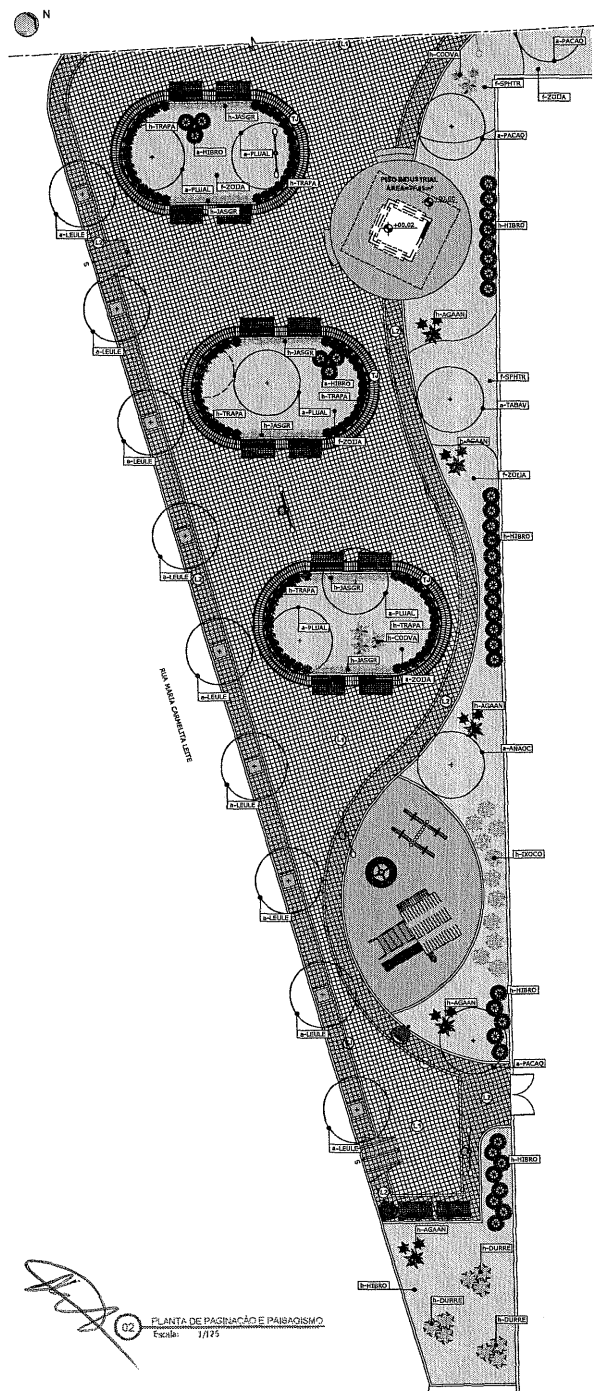

OBSERVAÇÃO

1 - A PRACA ACOMPANHARÁ A INCLINAÇÃO LONGITUDINAL DAS VOIS E DEVERÁ SER CONSTRUÍDA COM O DESENVOLVIMENTO DE 15cm EM RELAÇÃO ÀS MESHAS.

LEGENDA - PLANTA DE PAGINAÇÃO E PAISAGISMO


- Íntio de Paginação
- Formas solitárias
- Formas grupais
- Árvore solitária
- Árvore grupal
- Árvore solitária (projetada)
- Árvore grupal (projetada)

LEGENDA - PLANTA DE LOCAÇÃO

- Jardim
- Área
- Plano inclinado (para reobrigação de nível)
- Malha de proximidade de nível
- Alameda
- Feixa de proximidade de nível


LEGENDA DE IDENTIFICAÇÃO

- Nº DO DESENHO
- TÍTULO DO PROJETO

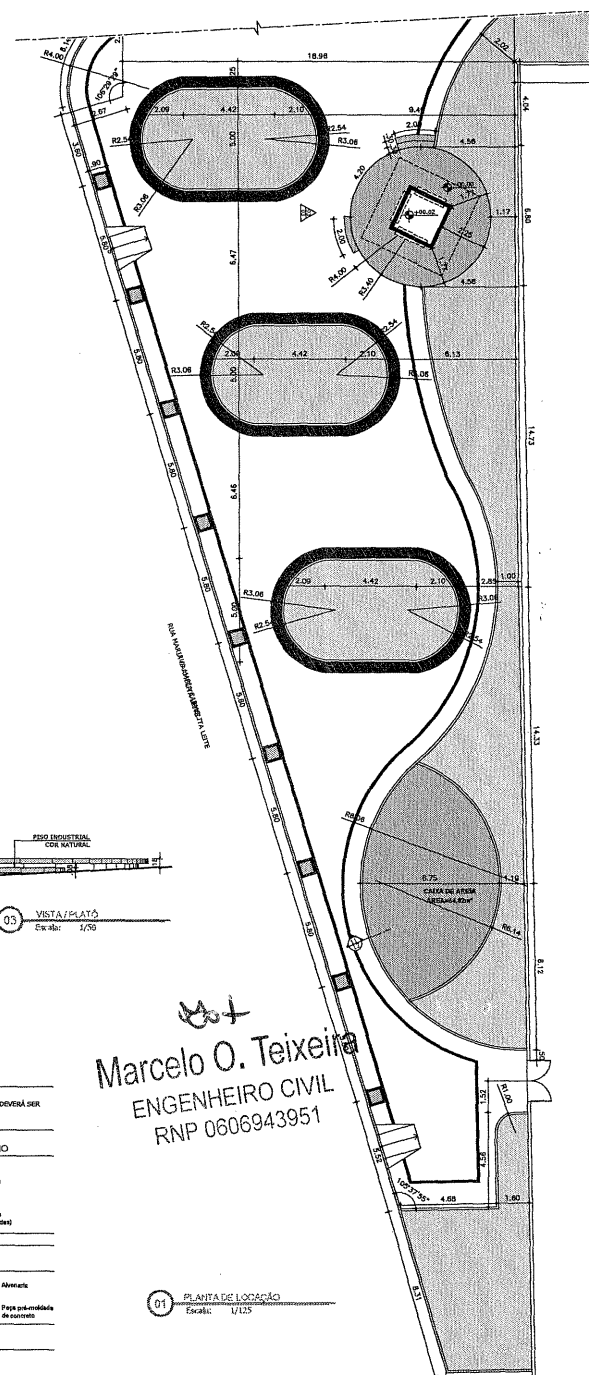

Marcelo O. Teixeira
ENGENHEIRO CIVIL
RNP 0606943951

PLANTA DE ARTICULAÇÃO - TRECHO B

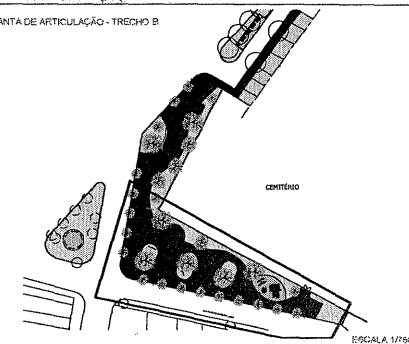

PRACA NOVA

A = 1.429,90m²

ESPECIFICAÇÕES DO PAVIMENTO (trechos A e B)

CÓDIGO	NOME	QUANTIDADE (m²) *
01	Leitrim Hidráulico de cimento (mosaico), Antiderrapante	579,25m²
02	Tamanho: 30x30cm, com 15 quadradinhos	
03	Espessura: 1,5cm	
04	Com perfil com preto (L1) / Vermelho (L2)	
05	Observações:	
01 - Dimensionamento da pavimentação, DET. 01 e 02 - PRANCHAS 12		100,50m²
02 - Tipo de pavimento da pavimentação		
03 - Tamanho: 30x30cm		
04 - Espessura: 1,5cm		
05 - Observações:		
01 - No dimensionamento, deverá ser utilizado uma dimensão inferior ao de tijolos		
02 - O dimensionamento inclui os tijolos utilizados nas arestas		
03 - Dimensionamento da pavimentação, DET. 02 - PRANCHAS 12		51,47m²

* O QUANTITATIVO DO PAVIMENTO SE REFERE À ÁREA TOTAL DA PRACA.

ESPECIFICAÇÕES DE ESPÉCIES VEGETAIS (trechos A e B)

TIPO	CÓDIGO	NOME CIENTÍFICO	NOME POPULAR	QUANTIDADE
FORMAÇÃO (A) - m²	01	Zizia aurea	Gramínea americana	442,00
02	02	Stylosanthes trifoliate	Indioba	30,00
ÁRVORE DEGRANDE PORTE (B) - unidades	01	Tabebuia parviflora	Flores d'ouro	01
02	02	Albizia leonensis	Alibonita	01
03	03	Passiflora ligularis	Maracujá	01
ÁRVORE DE MÉDIO PORTE (C) - unidades	01	Platanus alba	Jasmin mangá	01
02	02	Leucaena leucocephala	Leucaena	01
03	03	Albizia leonensis (comum)	Alibonita	12
ÁRVORE DE PEQUENO PORTE (D) - unidades	01	Albizia leonensis	Alibonita	15
02	02	Albizia leonensis	Alibonita	01
03	03	Albizia leonensis	Alibonita	01
04	04	Albizia leonensis	Alibonita	01
05	05	Albizia leonensis	Alibonita	01
06	06	Albizia leonensis	Alibonita	01
07	07	Albizia leonensis	Alibonita	01
08	08	Albizia leonensis	Alibonita	01
09	09	Albizia leonensis	Alibonita	01

* O QUANTITATIVO DE FORMAÇÃO SE REFERE À ÁREA TOTAL DA PRACA.

ESPECIFICAÇÕES DE MOBILIÁRIO URBANO E EQUIPAMENTOS (trecho B)

SÍMBOLO	DENOMINAÇÃO	QUANTIDADE	DETALHE
01	Quiosque	01	PK-13
02	Banco de madeira	14	PK-12
03	Banco de concreto	-	PK-13
04	Arvoreta	08	PK-12
05	Telefone Público	01	-
06	Uruba	03	PK-13

OBSERVAÇÕES
01 - Localização dos BANCOS: afastamento de 10cm, paralelos às peças pré-moldadas de concreto.
02 - Localização dos FIOS: ver PLANTA DE PAGINAÇÃO E PAISAGISMO / ver DETALHE NA PRANCHAS 13
03 - Localização dos URUBAS: fixados nos pontos de iluminação pública por um estrutura tubular específica, de acordo com as indicações na PLANTA DE PAGINAÇÃO E PAISAGISMO.
04 - BANCOS: inclinação máxima = 0,3% e ver DETALHE NA PRANCHAS 12
05 - BANCOS: inclinação máxima = 0,3% e ver DETALHE NA PRANCHAS 13

GOVERNO MUNICIPAL
FARIAS BRITO
Rua: Santa Helena, 100 - Farias Brito - RN

PROPRIETÁRIO

CREA

Requalificação da Área Central de FARIAS BRITO


Projeto 04 - Projetos Executivos

Projeto Executivo de Urbanização das Praças / Paisagismo

Agosto 2010

PRACA MENINO JESUS DE PRACA E PRACA NOVA (TRECHO B)

up-03

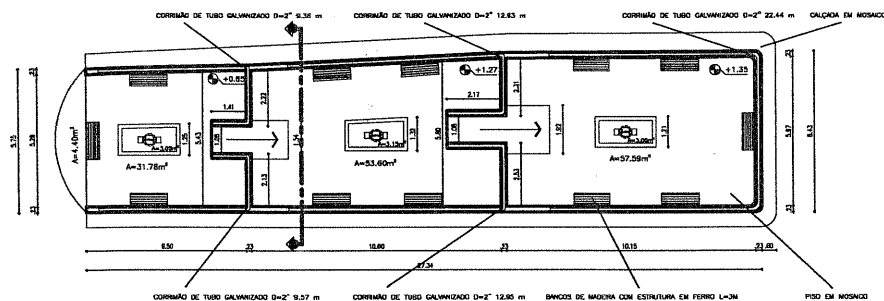



PLANTA BAIXA
ESCALA 1/100

RUA ANTONIO PEREIRA DE SOUSA

Marcelo O. Teixeira
ENGENHEIRO CIVIL
RNP 0606943951



TÉCNICO	
SECRETARIA DE INFRAESTRUTURA SEINFRA Rental = 218	
SETOR DE ENGENHARIA	
GOVERNO MUNICIPAL DE FARIAS BRITO	
PROPRIETÁRIO ATUAL: ENDEREÇO: RUA ANTONIO PEREIRA DE SOUSA - FARIAS BRITO CE	
PROJETO: CONSTRUÇÃO DE UMA PRAÇA	
PRONÓCIA	LOCAL
PLANTA BAIXA VISTA LATERAL CORTE E DETALHE	ÁREA 161.12 m²
ESCALA	INDICADA
DATA	ABRIL DE 2009
DESENHO	Alexandre Penha / Farias Brito Ce

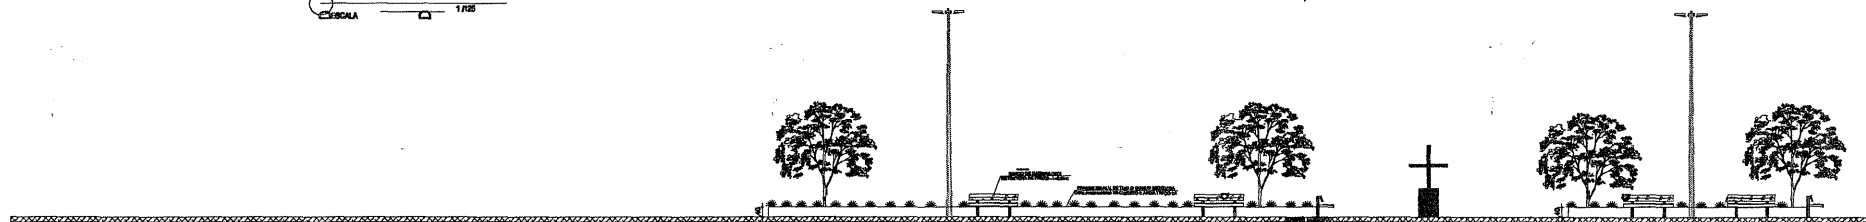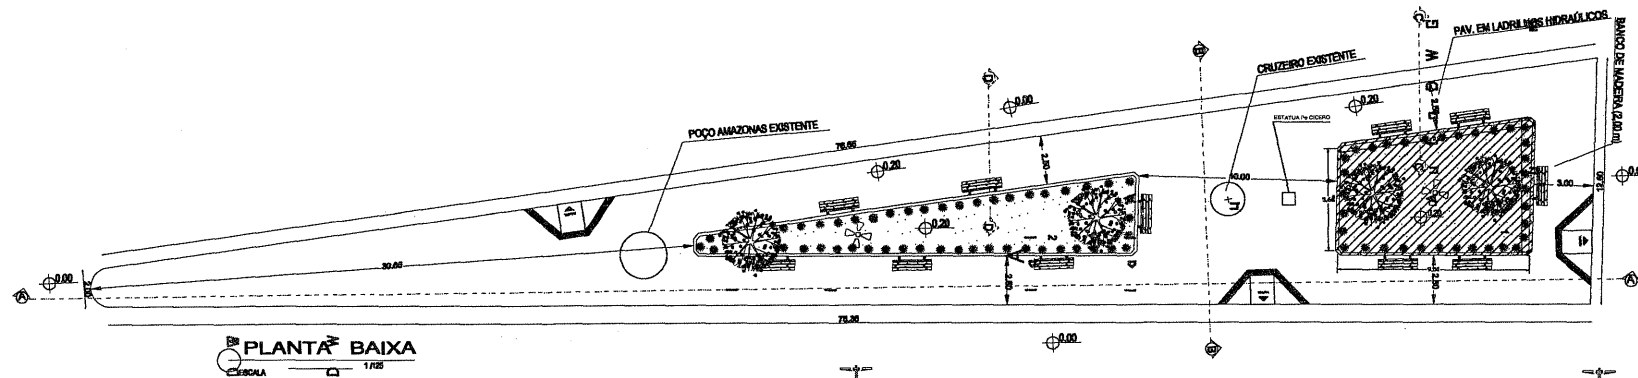


SERVIÇOS:

PISO A EXECUTAR 60,79 m²

REMOÇÃO DE BANCOS


 Marcelo O. Teixeira
 ENGENHEIRO CIVIL
 RNP 0606943951

SECRETARIA DE INFRAESTRUTURA	
SEINFRA	SETOR DE ENGENHARIA
Formulário 215	PARANÁ: PAULO GONÇALVES
INSTITUTO DE CIMENTOS - FOMENTO SUDO OESTE	
EXECUÇÃO DE PISO E REMOÇÃO DE BANCOS	
PLANTA BAIXA VISTA LATERAL	
ELABORADO POR: ALVARO DE SOUZA	DATA: 01/2015

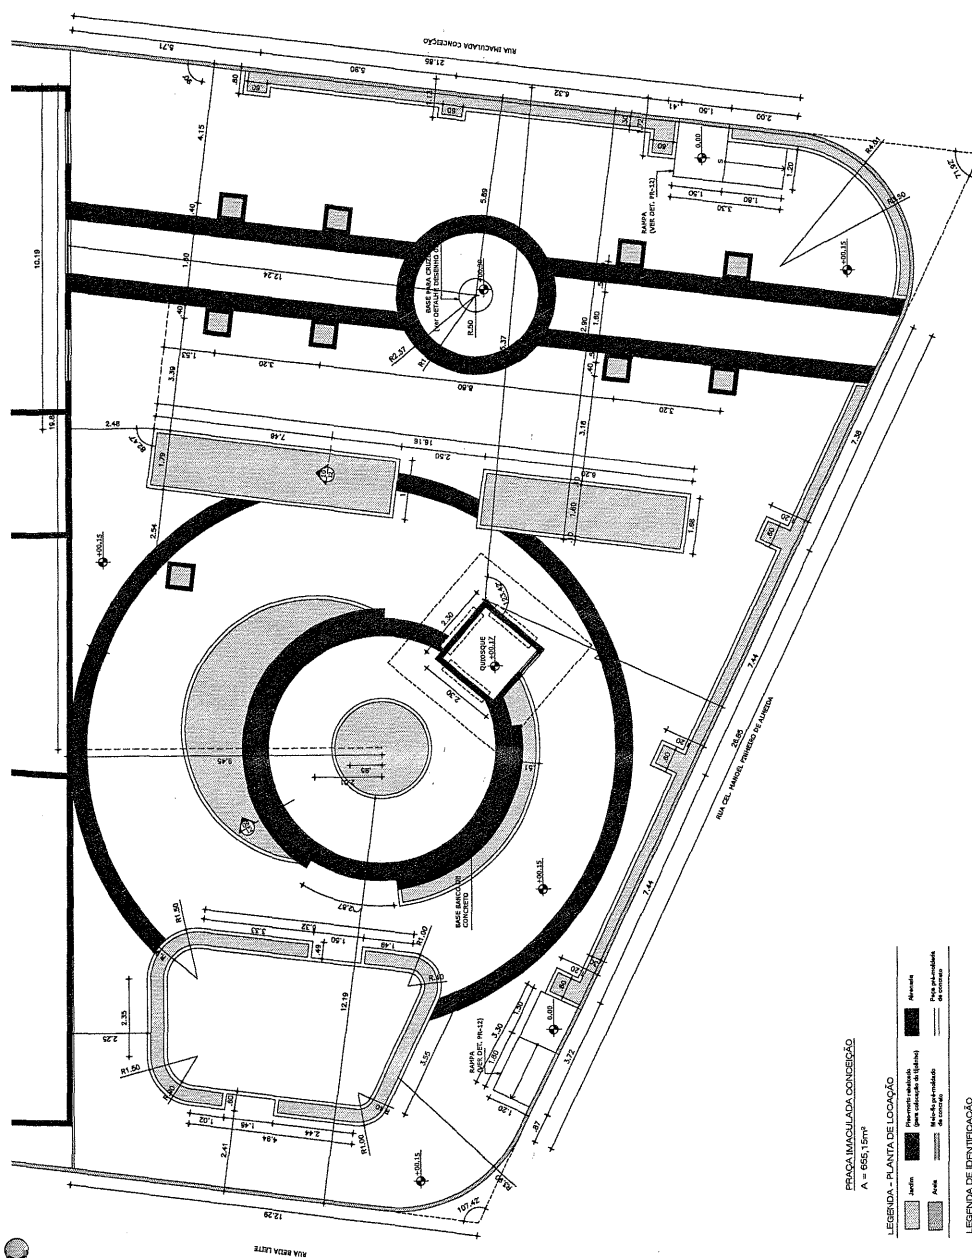

PRACA IMACULADA CONCEICAO
A = 655,15m²

LEGENDA - PLANTA DE LOCAÇÃO

	Área		Strutura
	Strutura existente		Strutura a ser construida
	Strutura a ser demolida		Strutura a ser demolida

LEGENDA DE IDENTIFICACAO

1º DO DESENHO
2º DA FOLHA

01 - PLANTA DE LOCAÇÃO
Escala: 1:75

Det
Marcelo O. Teixeira
ENGENHEIRO CIVIL
RNP 0606943951



PROPRIETARIO	CIN
PRACA IMACULADA CONCEICAO	
RUA MANOEL PINHEIRO DE ALMEIDA	
PLANTA BADA	01/3
PRACA IMACULADA CONCEICAO	

PRACA JOÃO MATIAS
A = 308,60m²

ESPECIFICAÇÕES DO PAVIMENTO

CÓDIGO	NOME	QUANTIDADE (m²)
01	Ladrilho hidráulico de cimento (mosaico), Antiderrapante - Tamanho: 20x20cm, com 36 quadrados - Espessura: 1,5cm - Cor: marfim com jato (L2) / vermelho (L3)	176,05
02	Detalhamento da pavimentação, DET. 01 e 02 - FRANCHIA 12	30,05
03	Tela de drenagem - Tamanho: 10x20cm - Espessura: 5cm	13,90

ESPECIFICAÇÕES DE ESPÉCIES VEGETAIS

TIPO	CÓDIGO	NOME CIENTÍFICO	NOME POPULAR	QUANTIDADE
FORMAÇÃO (1) - m²	ZOY-1A	Zoysia japonica	Gramma japonica	30,77
	SP-01	Schinus molle	Yacaré	12,19
ÁRVORE DE GRANDE PORTE (2) - unidade	TAB-01	Tabebuia guianensis	Flo-de-rosa	01
	PL-01	Platanus alba	Jamim mangá	03
ÁRVORE DE MÉDIO PORTE (3) - unidade	TAB-02	Tabebuia guianensis	Cerejeira	01
	HE-01	Hibiscus perianthifolius	Algodão-de-são-paulo	02
	JO-01	Jatropha gossypifolia	Mil-hora-vermelha	25
	AK-01	Azadirachta indica	Árvore-da-índia	05
	CO-01	Cordia alliodora	Crisolita	30
ARBUSTO / ESPALHADO (4) - unidade	JAS-01	Jasminum grandiflorum	Jasmim real	60

ESPECIFICAÇÕES DE MOBILIÁRIO URBANO E EQUIPAMENTOS

SÍMBOLO	DESCRIÇÃO	QUANTIDADE	DETALHE
Q	Quiosque	01	PR-13
B	Banco de madeira	27	PR-13
BC	Banco de concreto	01	PR-13
A	Arvoreta	05	PR-12
M	Massa de Júpiter	02	PR-13
T	Telefone Público	01	-
L	Lixeira	02	PR-13

OBSERVAÇÕES:
01 - Localização dos BANCOs: afastamento de 10cm, paralelo ao passeio-pedestres de concreto.
02 - Localização das ÁRVORES DE JÚPITER: ver PLANTA DE LAYOUT (desenho 03) / ver DETALHES NA FRANCHIA 13.
03 - Localização das LIXEIRAS: afastamento de 10cm, paralelo ao passeio-pedestres de concreto, de acordo com as indicações na PLANTA DE LAYOUT (desenho 03).
04 - BANCOS: inclinação máxima = 8,2% / ver DETALHES NA FRANCHIA 12.

Marcelo O. Teixeira
ENGENHEIRO CIVIL
RNP 0606943951



PROPRIETÁRIO: _____ CREA: _____

Requalificação da Área Central de FARIAS BRITO

ESPACIO PLANO - ARQUITETURA E

Produção: 04: Projetos Executivos | Projeto Executivo de Urbanização das Praças / Paisagismo

Agosto 2019

PRACA JOÃO MATIAS

up-01/13






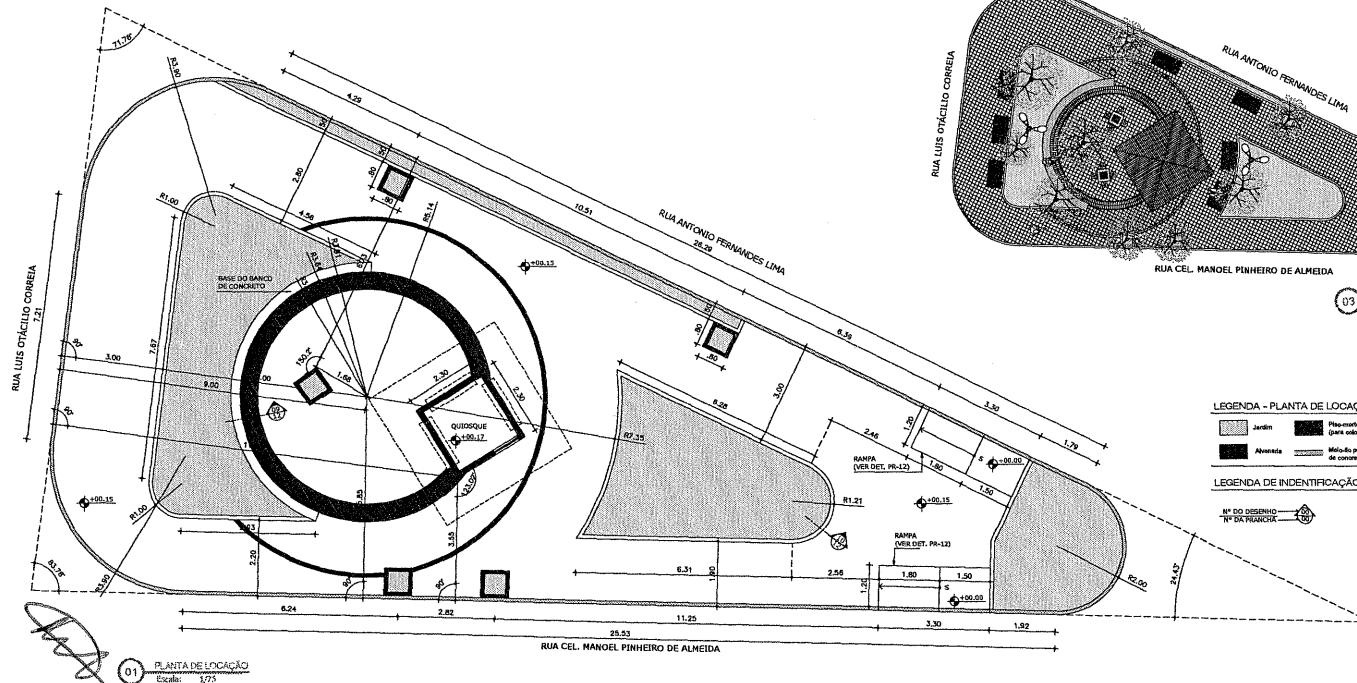




Diagrama de uma seção transversal de uma pista de corrida de Fórmula 1. O diagrama mostra a pista pavimentada com ladrilhos hidráulicos, o meio fio e a parte interna do canteiro. As dimensões indicadas são 0,15 e 0,16.

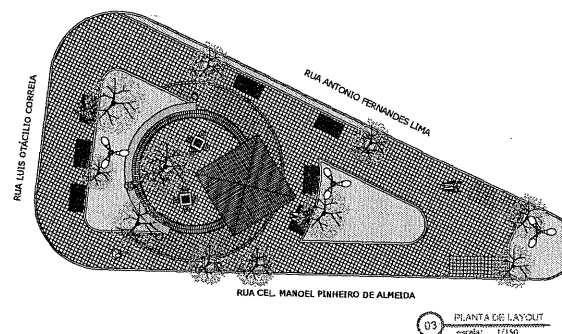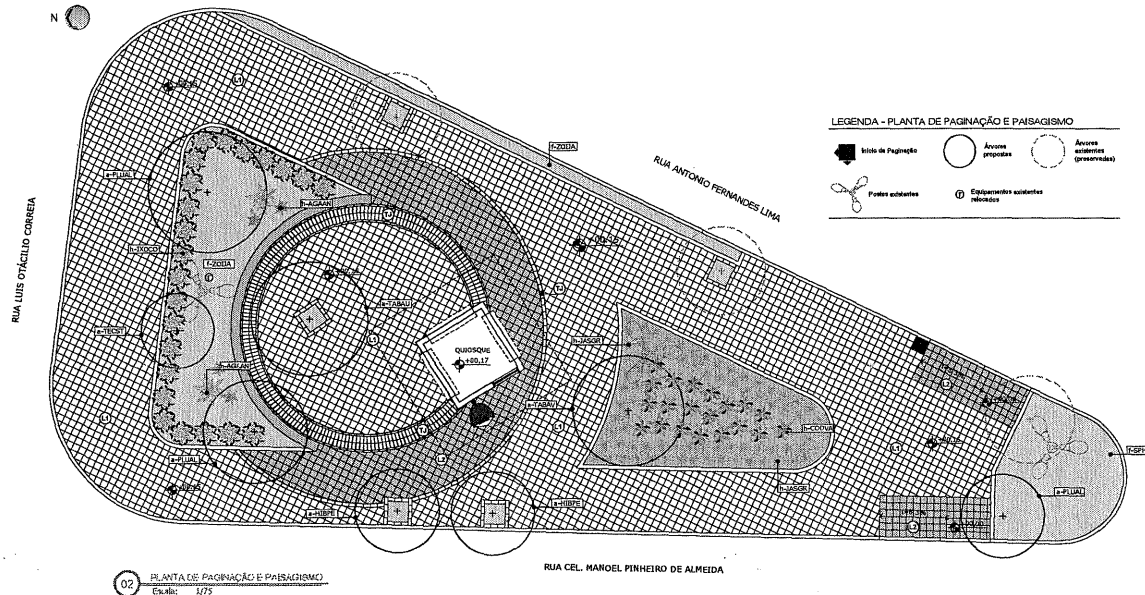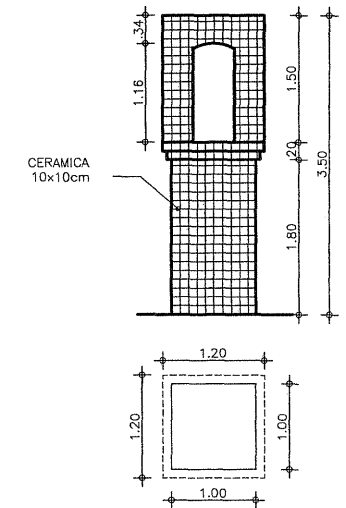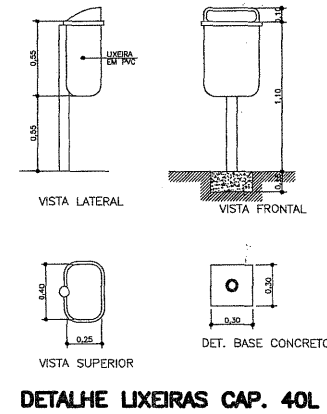


CREA					
 FARIAS BRITO Engenharia e Arquitetura					
SECRETARIA DE INFRAESTRUTURA SETOR DE ENGENHARIA					
SEINFRA Ramal = 215	Assinatura: _____ FARIAS BRITO CADA VEZ MELHOR Fone : F.A.B.R. (0088) 344.1223				
INSCRIÇÃO: RUA PRINCIPAL VILA LAZAO SECA – FARIAS BRITO-CE					
PROJETO: CONSTRUÇÃO DE PRAÇA 01					
PLANTA BAIXA DETALHES	Responsável Técnico: ANDRÉ MOREIRA DE CARVALHO ENGENHEIRO CIVIL CREA/ CE32677 RNP/ 0613148355 <table border="1" style="width: 100%; border-collapse: collapse; margin-top: 20px;"> <tr> <td style="width: 50%; padding: 5px;">Especie</td> <td style="width: 50%; padding: 5px;">INDICADA</td> </tr> <tr> <td style="width: 50%; padding: 5px;">Assinatura</td> <td style="width: 50%; padding: 5px;">ALEXANDRE PENHA</td> </tr> </table> Data JUL 2020	Especie	INDICADA	Assinatura	ALEXANDRE PENHA
Especie	INDICADA				
Assinatura	ALEXANDRE PENHA				

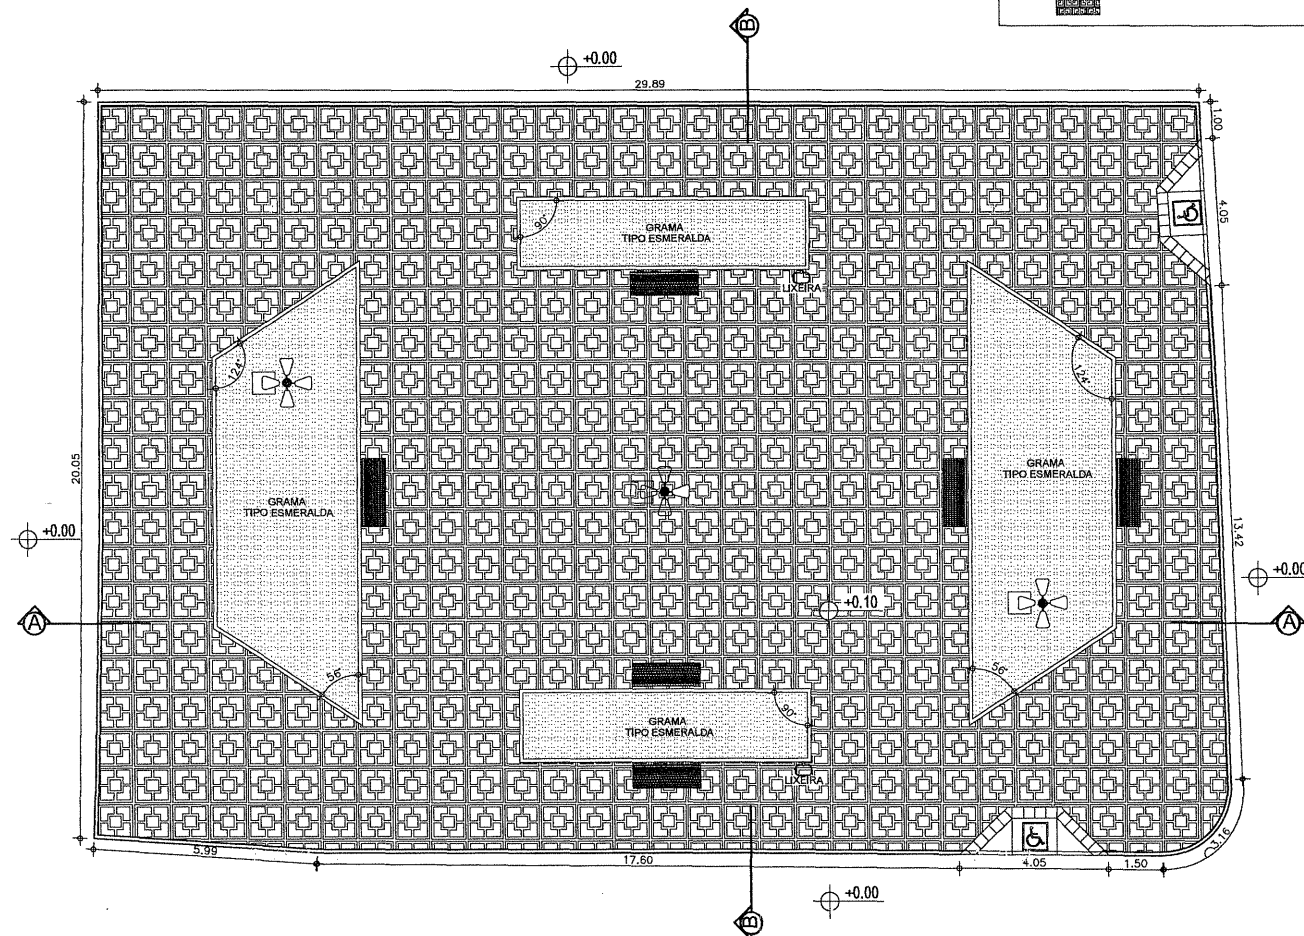


PLANTA BAIXA
ESCALA 1:100




vet
Marcelo O. Teixeira
ENGENHEIRO CIVIL
RNP 0606943951

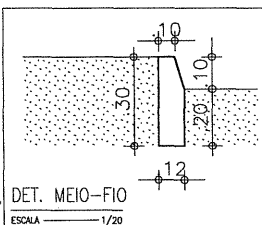


DET. MEIO-FIO
ESCALA 1/20

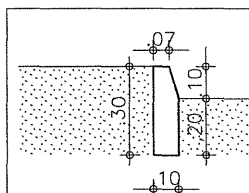

DET. MEIO-FIO
ESCALA 1/20

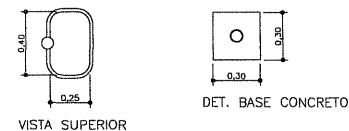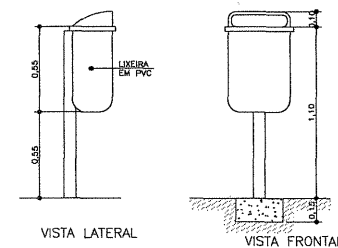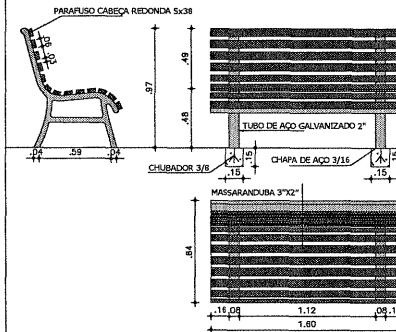

DETALHE LIXEIRAS CAP. 40L

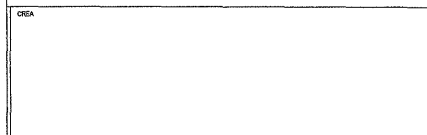

SECRETARIA DE INFRAESTRUTURA
SEINFRA
Ramal = 215


PROJETO VILA LAGOA SECA - FARIAS BRITO CE

CONSTRUÇÃO DE PRAÇA PÚBLICA

PLANTA BAIXA


Responsável Técnico:
ANDRÉ MOREIRA DE CARVALHO
ENGENHEIRO CIVIL
CREA: GC33277
RNP: 0613148355

DATA: FEV 2018
ASSINATURA: ALEXANDRE PENHA

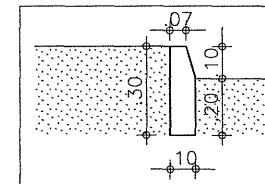

PLANTA BAIXA

ESCALA ————— 1:100

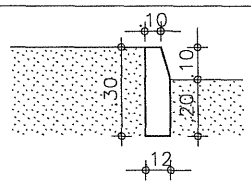

PARAFUSO CABEÇA REDONDA 5x38

0,57

0,48

0,48

0,59

CHUBRADOR 3/8

0,15

0,15

CHAPA DE AÇO GALVANIZADO 2"

CHAPA DE AÇO 3/16

0,15

0,15

MASSARANDUBA 3"x2"


0,84

16,08


1,12

1,60


08,16

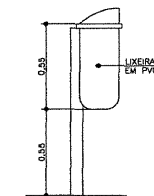


VISTA LATERAL

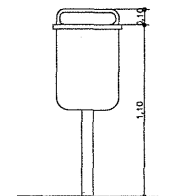

VISTA FRONTAL

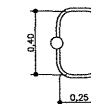

VISTA SUPERIOR

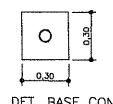

DET. BASE CONCRETO

DETALHE LIXEIRAS CAP. 40L



SECRETARIA DE INFRAESTRUTURA
SENERA — SETOR DE ENGENHARIA —


Adriano Brito: FARIAS BRITO CADA VEZ MELHOR

Adriano Brito: FARIAS BRITO CADA VEZ MELHOR

Adriano Brito: FARIAS BRITO CADA VEZ MELHOR


1/2

ESCALA	INDICADA	DATA
		NOV 2017
DESENHO	ALEXANDRE PENHA	

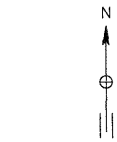

LEGENDA:



 LADRILHO HIDRAULICO A= 170,24 m²

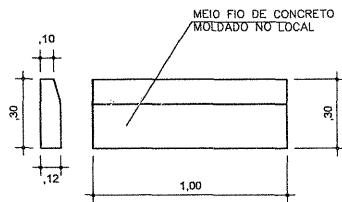



DET. MEIO-FIO
ESCALA 1/20

Marcelo O. Teixeira
ENGENHEIRO CIVIL
RNP 0606943951


PLANTA BAIXA
ESCALA 1:75

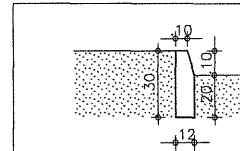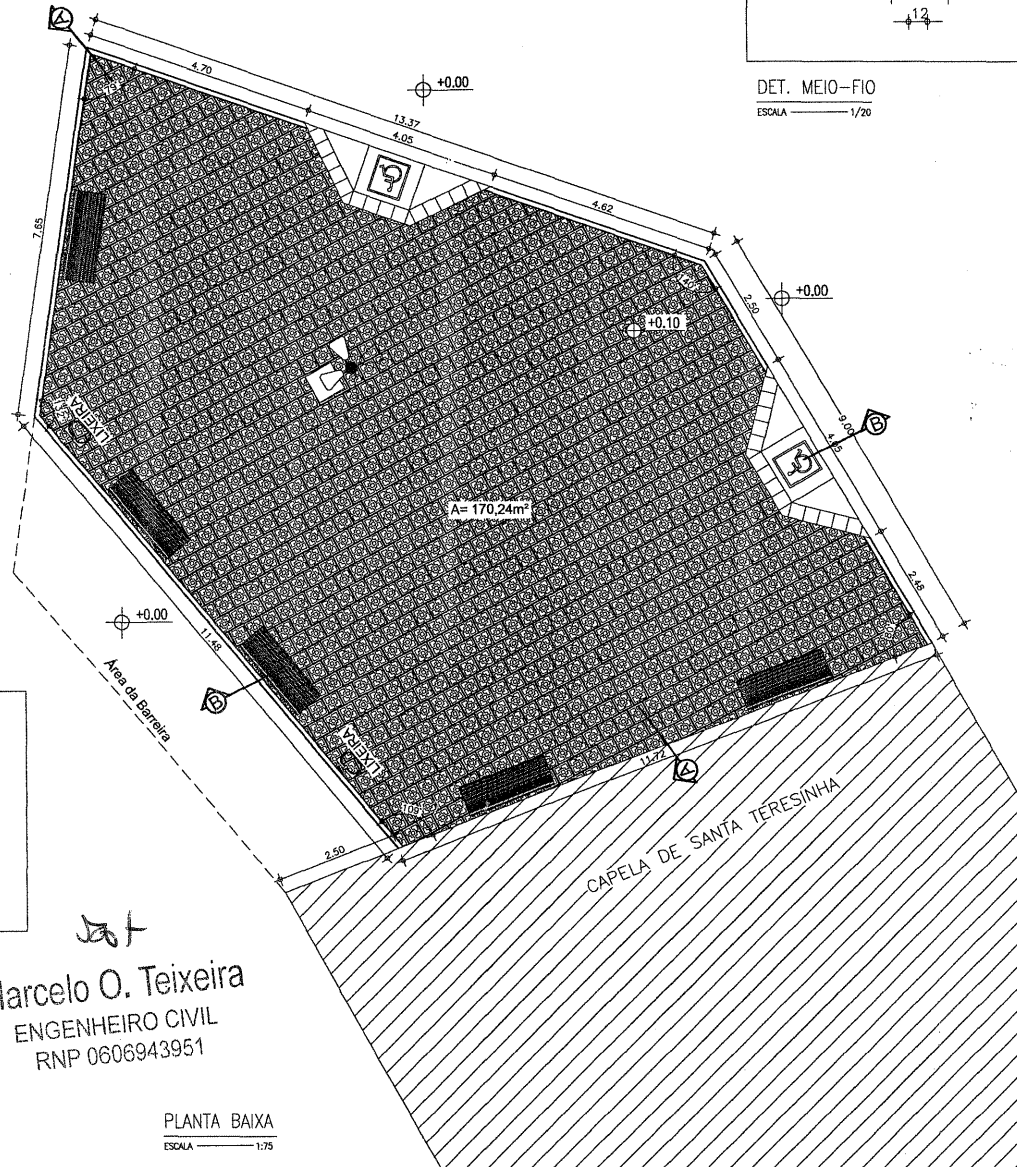

DET. MEIO-FIO
ESCALA 1/20

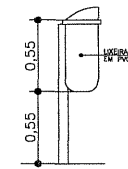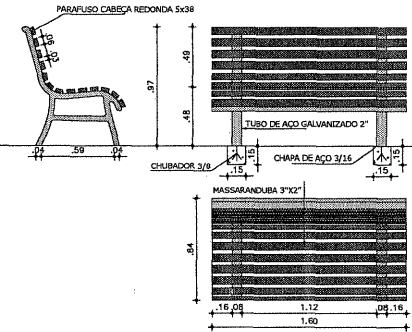


VISTA LATERAL

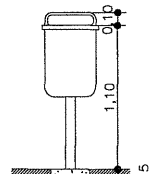

VISTA FRONTAL



VISTA SUPERIOR

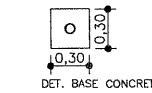

DET. BASE CONCRETO



DET. LIXEIRA CAP. 40L
ESCALA 1/25




SECRETARIA DE INFRAESTRUTURA
SETOR DE ENGENHARIA

LOCAL: CAPELA DE SANTA TERESINHA
ENDEREÇO: VILA LAMAU - FARIAS BRITO CE

PROJETO: CONSTRUÇÃO DE PRAÇA PÚBLICA



PLANTA BAIXA
1/2
FOLHA: INDICADA
DATA: NOV 2017
DESENHO: ALEXANDRE PENHA

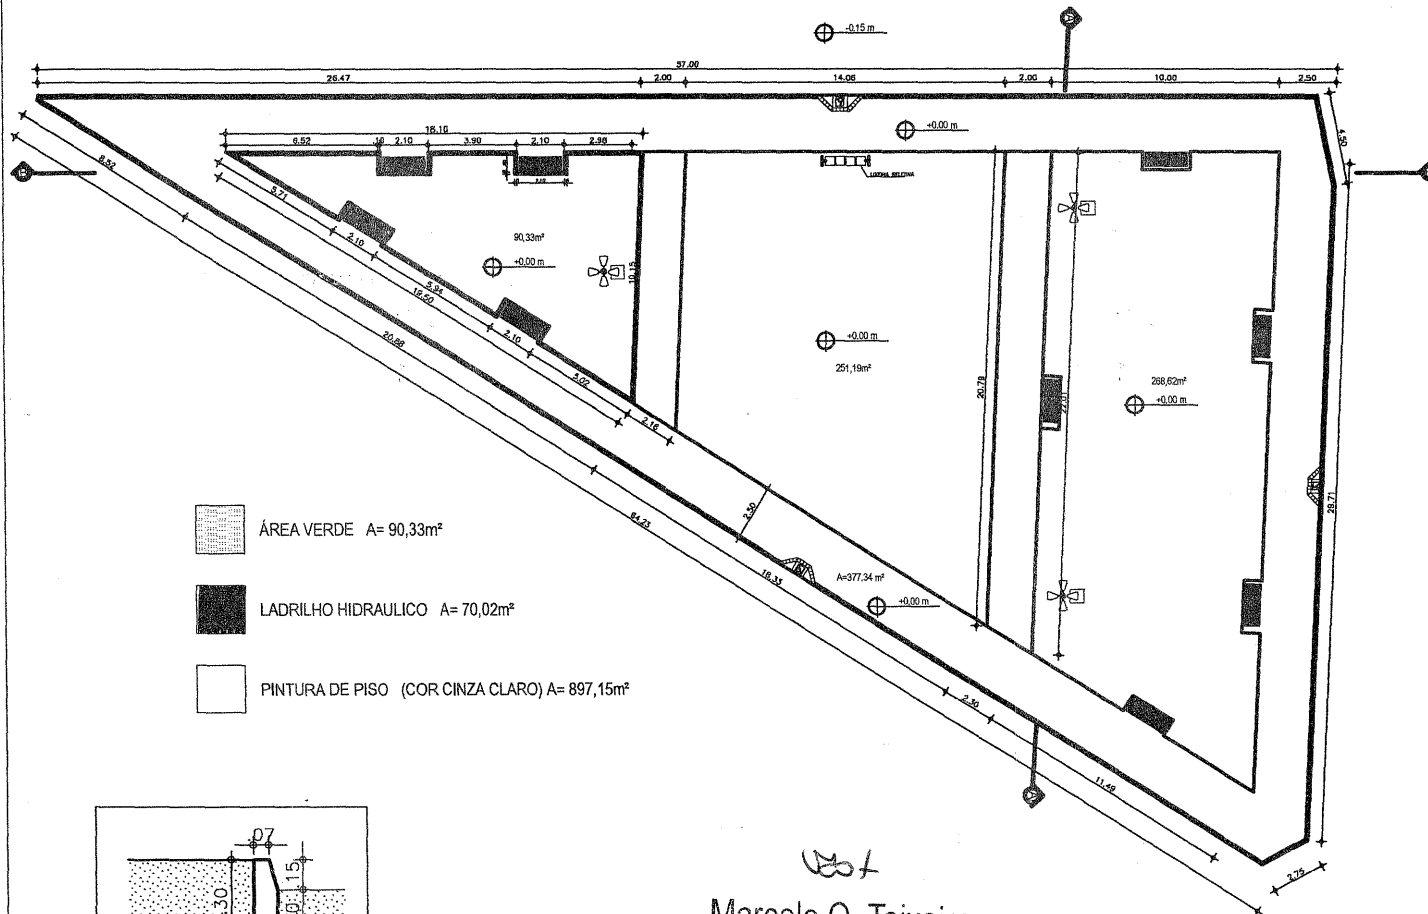

DET. MEIO-FIO
ESCALA 1/20

Marcelo O. Teixeira
ENGENHEIRO CIVIL
RNP 0606943951

PLANTA BAIXA
ESCALA 1:100

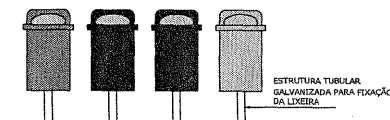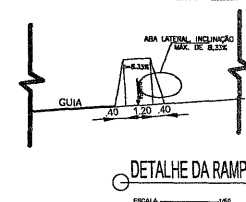

LIXEIRA SELETIVA

RES

ÁREA


SECRETARIA DE INFRAESTRUTURA
SEINFRA
Setor de Engenharia
Rural - 215
FARMAS BRITO CADA VEZ MELHOR
Fone: F.A.B.Z. (0338) 344.1221

DESENVOLVIDO: NELA MARCEL NUNO DE OLIVEIRA COSTA, NOVA ESCOLA - FARMAS BRITO DE
PROJETO: CONSTRUÇÃO DE PRAÇA PÚBLICA

PLANTA BAIXA

2/6

BRUNO ALDOVINO PEREIRA





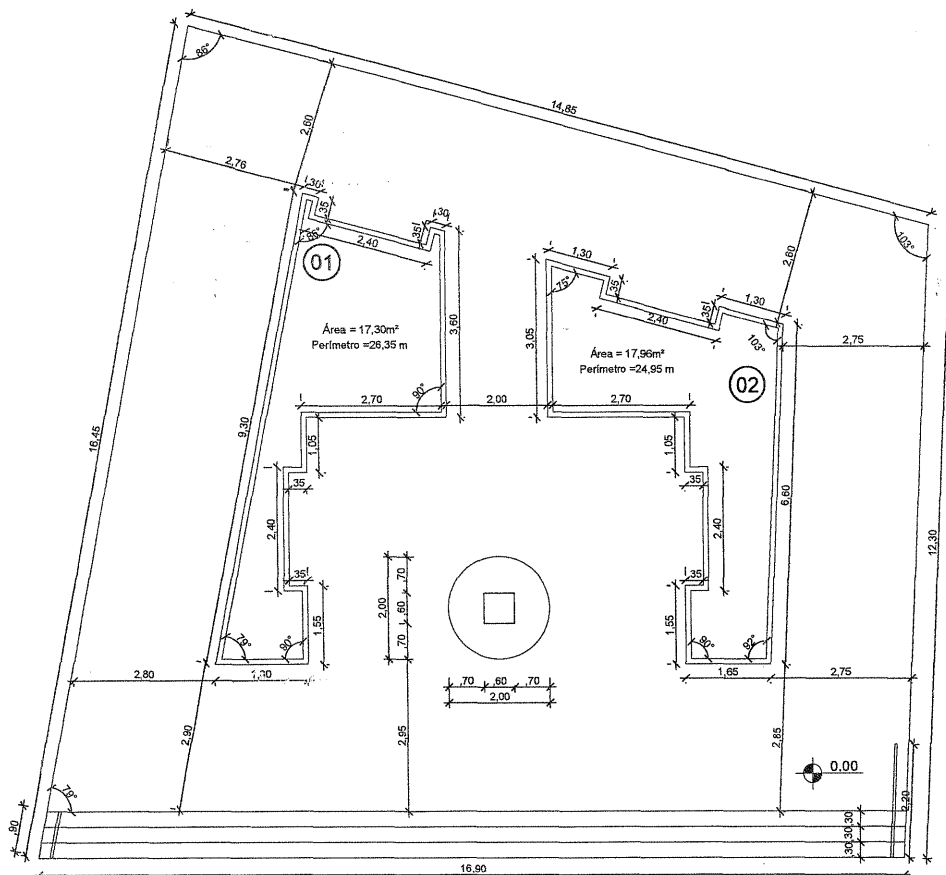


DETALHES DOS CANTEIROS

Marcelo O. Teixeira




ENGENHEIRO CIVIL

RNP 0606943951

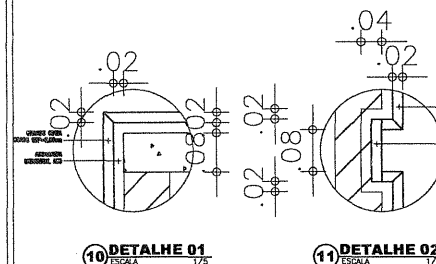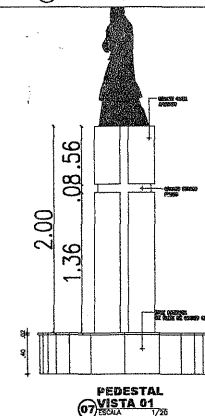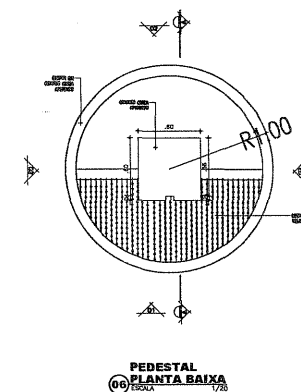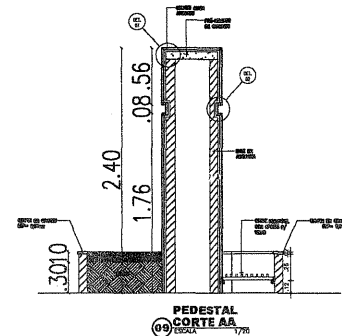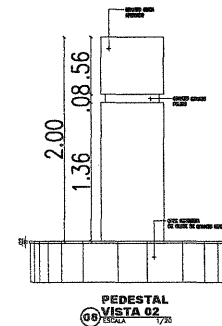

Responsáveis:			
			
PROJETO			
REFORMA DE PRAÇA PÚBLICA			
PROPRIETÁRIO			
PREFEITURA MUNICIPAL DE FARIAS BRITO			
ENDEREÇO/OBRA			
AVENIDA MANOEL PINHEIRO DE ALMEIDA / FARIAS BRITO - CEARÁ			
ASSUNTO			
ARQUITETÔNICO		PRANCHA	
- PLANTA BAIXA			
01/01			
PROJETO	DESENHO	ESCALA	DATA
SEINFRA	ALEXANDRE	INDICADA	MAIO / 2013



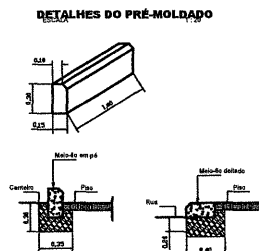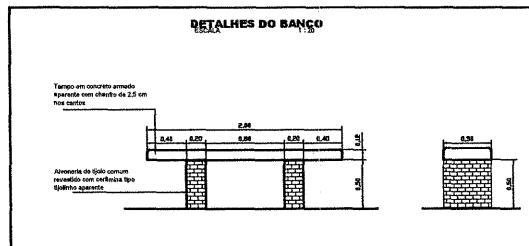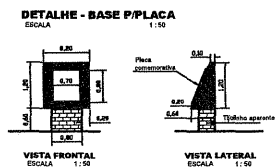

LEGENDA



- BORDO EM ALVENARIA C/ TAMPA DE CONCRETO ARMADO
- PAREDE DE FUND. ALV. S/ TAMPA C/ REDE LAMINADA
- ALVENARIA EXTERNA
- ÁREA A SER PAVIMENTADA
- REDE-FR. QUADRADA



201
Marcelo O. Teixeira 26
ENGENHEIRO CIVIL
RNP 0606943951



PREFEITURA MUNICIPAL DE FARIAS BRITO	
SECRETARIA DE INFRAESTRUTURA	
PROJETO	CONSTRUÇÃO DE UMA PAVIMENTAÇÃO E PAVIMENTAÇÃO DE BOM
LOCAL	DATA: FEV/ 2007
REVISÃO	REVISÃO
ESCALA	ESCALA: 1:500
FECHA	FECHA: 01/02

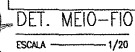
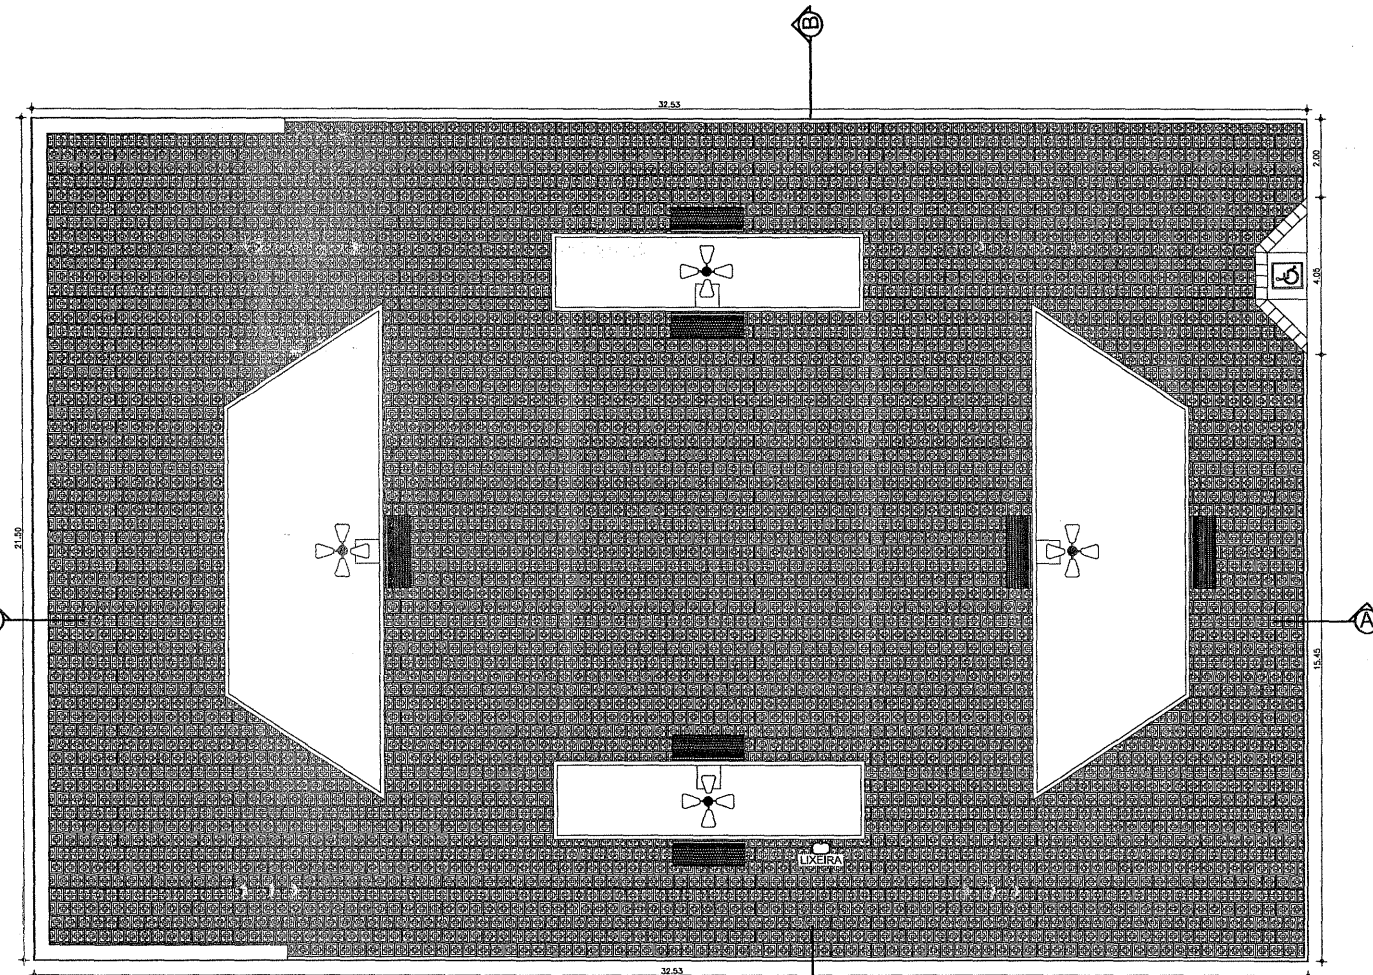


PLANTA BAIXA

ESCALA ————— 1:50

Marcelo O. Teixeira
ENGENHEIRO CIVIL
RNP 060694395 

LADRILHO HIDRAULICO A= 580,21 m²

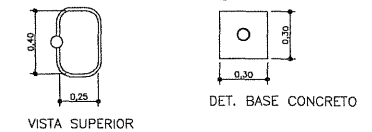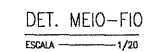

DETALHE LIXEIRAS CAP. 40L



SECRETARIA DE INFRAESTRUTURA
SEINFRA — SETOR DE ENGENHARIA —

Rural = 215

Administração: FARIAS BRITO CADA VEZ MELHOR
Fone PABX (010086) 544.1223

ENDEREÇO VILA ÚMARI - FARIAS BRITO-CE

PROJ10


CONSTRUÇÃO DE PRAÇA PÚBLICA

Responsavel Técnico:


PLANTA BAIXA

ANDRÉ MOREIRA DE CARVALHO
ENGENHEIRO CIVIL
CREA: CE53277
RNP: 0613148355


ESCALA	INDICADA	GATA
		JUL 2019
DEPENDE	ALEXANDRE PENHA	

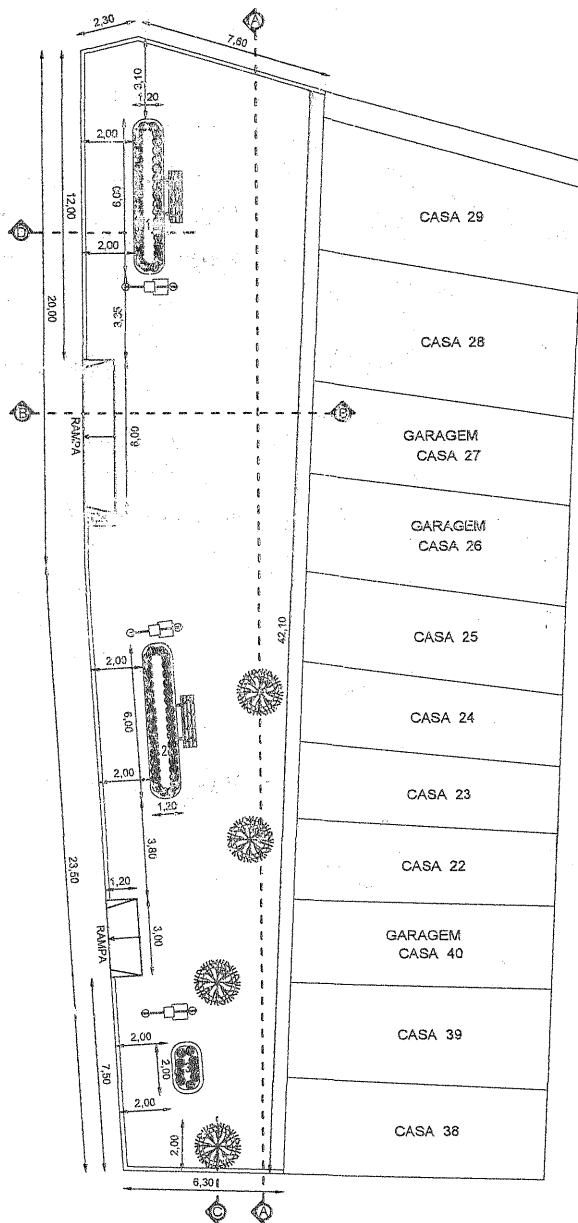

PLANTA BAIXA
ESC.: 1/100

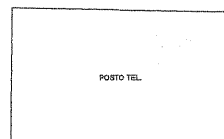

POSTO TEL.

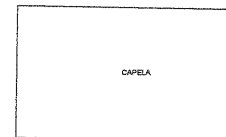


CAPELA

QUILÔMETRO 1:000/200m

SEDE 1:000m

PLANTA DE LOCALIZAÇÃO
ESC.: 1/200

Marcelo O. Teixeira
ENGENHEIRO CIVIL
RNP 0606943951

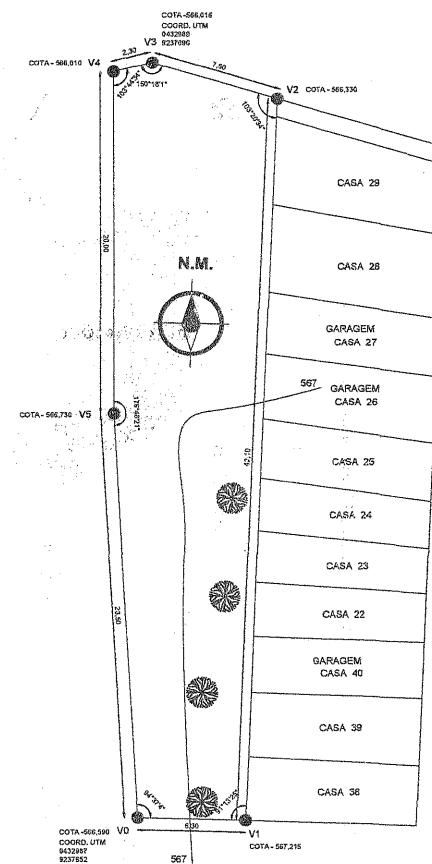

LEVANTAMENTO PLANIALTIMÉTRICO
ESC.: 1/150

CRIA		PROJETO:	
		CONSTRUÇÃO:	
		PROPRIETÁRIO:	
RESPONSÁVEL TÉCNICO:		ESTUDO DO OBRA: PREFEITURA MUNICIPAL DE FARIAS BRITO	
OBJETO:		CONSTRUÇÃO DE PRAÇA PÚBLICA	
RESPONSÁVEL TÉCNICO:		PRONÓSTICO: ARQ - 1/2	
ENDEREÇO / OBRA:	BARRIO:	CIDADE:	
VILA UMARI	ZONA RURAL	FARIAS BRITO - CE	
CONTEÚDO: PLANTA BAIXA, PLANTA DE LOCALIZAÇÃO E LEVANTAMENTO PLANIALTIMÉTRICO			
DESENHO:	DATA:	ESCALA:	ÁREA CONST.
	JANEIRO 2010	INDICADA	



ANEXO II MINUTA DO CONTRATO

Contrato que entre si celebram, de um lado, o Município de Farias Brito/CE, através da Secretaria Municipal de Infraestrutura, e de outro

O **Município de Farias Brito**, Estado do Ceará, pessoa jurídica de direito público interno, inscrito no CNPJ/MF sob o n.º 07.595.572/0001-00, através do(a) Secretaria Municipal de Infraestrutura, neste ato representado pelo(a) Ordenador(a) de Despesas Fundo Geral, o(a) Sr(a)., inscrito(a) no CPF n.º, apenas denominado **CONTRATANTE**, e de outro lado, estabelecida na, inscrita no CNPJ/MF sob o n.º, neste ato representada por, inscrito(a) do CPF n.º, apenas denominada de **CONTRATADA**, resolvem firmar o presente Contrato, tendo em vista o resultado da Licitação na modalidade **Tomada de Preços n.º 2022.04.05.1**, tudo de acordo com as normas gerais da Lei n.º 8.666/93, e suas alterações posteriores, na forma das seguintes cláusulas e condições.

CLÁUSULA 1ª - DA CONVENÇÃO

1.1 - Ficam convencionadas as designações de **CONTRATANTE** para o(a) Secretaria Municipal de Infraestrutura, e de **CONTRATADA** para, e de **FISCALIZADOR** para representante da Prefeitura Municipal de Farias Brito, designado para acompanhar a execução da Obra e o cumprimento das Cláusulas Contratuais.

CLÁUSULA 2ª - DO OBJETO E DO REGIME DE EXECUÇÃO

2.1 - O presente Instrumento tem por objeto a **contratação de serviços a serem prestados na manutenção e conservação de pavimentações (paralelepípedo e pedra tosca) e praças públicas na sede e distritos do Município de Farias Brito/CE**, conforme projetos e orçamentos anexados junto ao Edital Convocatório, bem como pela proposta comercial apresentada pela empresa contratada.

2.2 - O regime de execução será o indireto, na modalidade de empreitada por preço global.

CLÁUSULA 3ª - DO VALOR CONTRATUAL

3.1 - A **CONTRATANTE** se obriga a pagar a **CONTRATADA** para realizar os serviços objeto do presente Contrato, o preço global de R\$ (.....), a ser pago segundo o cronograma de pagamento e conforme os serviços executados e medições apresentadas e visadas pelo órgão fiscalizador.

CLÁUSULA 4ª - DAS CONDIÇÕES DE PAGAMENTO



4.1 - A fatura relativa aos serviços executados no período de cada mês civil, cujo valor será apurado através de medição, deverá ser apresentada à Secretaria Municipal de Infraestrutura de Farias Brito, até o 5º (quinto) dia útil do mês subsequente à realização dos serviços, para fins de conferência e atestação.

4.2 - A CONTRATADA se obriga a apresentar junto à fatura dos serviços prestados, cópia da quitação das seguintes obrigações patronais referente ao mês anterior ao do pagamento:

- a) recolhimento das contribuições devidas ao INSS (parte do empregador e parte do empregado), relativas aos empregados envolvidos na execução do objeto deste instrumento;
- b) recolhimento do FGTS, relativo aos empregados referidos na alínea superior;
- c) comprovante de recolhimento do PIS e ISS, quando for o caso, dentro de 20 (vinte) dias a partir do recolhimento destes encargos.

4.3 - Os pagamentos serão efetuados, mediante a apresentação da fatura, nota fiscal de serviços e recibo, até 30 (trinta) dias após a sua certificação pela Secretaria Municipal de Infraestrutura.

4.4 - Nenhum pagamento isentará a CONTRATADA das suas responsabilidades contratuais, nem implicará na aprovação definitiva dos serviços executados, total ou parcialmente.

4.5 - Ocorrendo erro na fatura ou outra circunstância que desaconselhe o pagamento, a CONTRATADA será cientificada, a fim de que tome providências.

4.6 - Poderá a CONTRATANTE sustar o pagamento da CONTRATADA nos seguintes casos:

- a) quando a CONTRATADA deixar de recolher multas a que estiver sujeita, dentro do prazo fixado;
- b) quando a CONTRATADA assumir obrigações em geral para com terceiros, que possam de qualquer forma prejudicar a CONTRATANTE;
- c) inadimplência da CONTRATADA na execução dos serviços.

CLÁUSULA 5ª - DAS DESPESAS CONTRATUAIS

5.1 - Serão da exclusiva responsabilidade da CONTRATADA, todas as despesas e providências necessárias à regularização do presente Contrato, inclusive sua publicação, registro e aprovação dos projetos nos órgãos competentes.

CLÁUSULA 6ª - DOS RECURSOS ORÇAMENTÁRIOS

6.1 - As despesas decorrentes deste Contrato correrão à conta de recursos oriundos do Tesouro Municipal, previstos na seguinte dotação orçamentária:

CLÁUSULA 7ª - DOS PRAZOS

7.1 - O presente Contrato terá vigência **até 31/12/2022**, a contar da data de sua assinatura, sendo que os serviços deverão ser executados e concluídos dentro do prazo de **300 (trezentos) dias**, a contar da data de recebimento da 1ª ordem de serviços, podendo ser prorrogado nos termos da Lei n.º 8.666/93, e suas alterações.



7.2 - Os pedidos de prorrogação deverão se fazer acompanhar de um relatório circunstanciado e do novo cronograma físico-financeiro adaptado às novas condições propostas. Esses pedidos serão analisados e julgados pela fiscalização da Secretaria Municipal de Infraestrutura.

7.3 - Os pedidos de prorrogação de prazos serão dirigidos à Secretaria Municipal de Infraestrutura, até 30 (trinta) dias antes da data do término do prazo contratual.

7.4 - Os atrasos ocasionados por motivo de força maior ou caso fortuito, desde que notificados no prazo de 48 (quarenta e oito) horas e aceitos pela Secretaria Municipal de Infraestrutura, não serão considerados como inadimplemento contratual.

CLÁUSULA 8ª - DAS OBRIGAÇÕES DA CONTRATADA

8.1 - A CONTRATADA estará obrigada a satisfazer aos requisitos e atender a todas as exigências e condições a seguir estabelecidas:

- a) Recrutar elementos habilitados e com experiência comprovada, fornecendo à CONTRATANTE relação nominal dos profissionais, contendo identidade e atribuição/especificação técnica.
- b) Executar os serviços através de pessoas idôneas, assumindo total responsabilidade por quaisquer danos ou falta que venham a cometer no desempenho de suas funções, podendo a CONTRATANTE solicitar a substituição daqueles, cuja conduta seja julgada inconveniente.
- c) Substituir os profissionais nos casos de impedimentos fortuitos, de maneira que não se prejudiquem o bom andamento e a boa prestação dos serviços.
- d) Facilitar a ação da FISCALIZAÇÃO na inspeção da obra, prestando, prontamente, os esclarecimentos que forem solicitados pela CONTRATANTE.
- e) Responder perante a CONTRATANTE, mesmo no caso de ausência ou omissão da FISCALIZAÇÃO, indenizando-a devidamente por quaisquer atos ou fatos lesivos aos seus interesses, que possam interferir na execução do contrato, quer sejam eles praticados por empregados, prepostos ou mandatários seus. A responsabilidade se estenderá a danos causados a terceiros, devendo a CONTRATADA adotar medidas preventivas contra esses danos, com fiel observância das normas emanadas das autoridades competentes e das disposições legais vigentes.
- f) Responder, perante as leis vigentes, pelo sigilo dos documentos manuseados, sendo que a CONTRATADA não deverá, mesmo após o término do CONTRATO, sem consentimento prévio por escrito da CONTRATANTE, fazer uso de quaisquer documentos ou informações relativas ao serviço, a não ser para fins de execução do CONTRATO.
- g) Pagar seus empregados no prazo previsto em lei, sendo também de sua responsabilidade o pagamento de todos os tributos que, direta ou indiretamente, incidam sobre a prestação dos serviços contratados inclusive as contribuições previdenciárias fiscais e parafiscais, FGTS, PIS, emolumentos, seguros de acidentes de trabalho, etc., ficando excluída qualquer solidariedade da CONTRATANTE, por eventuais autuações administrativas e/ou judiciais uma vez que a inadimplência da CONTRATADA com referência às suas obrigações não se transfere a CONTRATANTE.
- h) Disponibilizar, a qualquer tempo, toda documentação referente ao pagamento dos tributos, seguros, encargos sociais, trabalhistas e previdenciários relacionados com o objeto do CONTRATO.



- i) Responder, pecuniariamente, por todos os danos e/ou prejuízos que forem causados à União, Estado, Município ou terceiros, decorrentes da prestação dos serviços.
- j) Respeitar as normas de segurança e medicina do trabalho, previstas na Consolidação das Leis do Trabalho e legislação pertinente.
- k) Responsabilizar-se pela adoção das medidas necessárias à proteção ambiental e às precauções para evitar a ocorrência de danos ao meio ambiente e a terceiros, observando o disposto na legislação federal, estadual e municipal em vigor, inclusive a Lei n.º 9.605, publicada no D.O.U de 13/02/98.
- l) Responsabilizar-se perante os órgãos e representantes do Poder Público e terceiros por eventuais danos ao meio ambiente causados por ação ou omissão sua, de seus empregados, prepostos ou contratados.
- m) Manter durante toda a execução dos serviços, em compatibilidade com as obrigações por ele assumidas, todas as condições de habilitação e qualificação exigidas na licitação.
- n) Prestar os serviços de acordo com os Projetos elaborados pela Secretaria Municipal de Infraestrutura.
- o) Responsabilizar-se pela conformidade, adequação, desempenho e qualidade dos serviços e bens, bem como de cada material, matéria-prima ou componente individualmente considerado, mesmo que não sejam de sua fabricação, garantindo seu perfeito desempenho.
- p) Registrar o Contrato decorrente desta licitação no CREA-CE (Conselho Regional de Engenharia e Agronomia do Ceará), na forma da Lei, e apresentar o comprovante de ART (Anotação de Responsabilidade Técnica) correspondente antes da apresentação da primeira fatura, perante a CONTRATANTE, sob pena de retardar o processo de pagamento.
- q) Aceitar nas mesmas condições contratuais, acréscimos ou supressões que se fizerem necessários na forma estabelecida no Art. 65, § 1º da Lei n.º 8.666/93, alterada e consolidada.
- r) Permitir aos servidores dos órgãos e entidades públicas concedentes, bem como dos órgãos de controle, durante a execução do contrato, o livre acesso aos documentos de registros contábeis da CONTRATADA.

CLÁUSULA 9ª - DAS OBRIGAÇÕES DA CONTRATANTE

9.1 - A CONTRATANTE obriga-se a:

- a) Exigir o fiel cumprimento do Edital e Contrato, bem como zelo na prestação dos serviços e o cumprimento dos prazos.
- b) Fazer o acompanhamento da execução dos serviços objeto do presente contrato, através da Secretaria Municipal competente.
- c) Efetuar o pagamento conforme previsto neste Instrumento.

9.2 - A CONTRATANTE reserva-se o direito de, a qualquer tempo, introduzir modificações ou alterações no projeto, plantas e especificações.

9.3 - Caso as alterações ou modificações impliquem aumento ou diminuição dos serviços que tenham preços unitários cotados na proposta, valor respectivo, para efeito de pagamento ou abatimento, será apurado com base nas cotações apresentadas no orçamento.



9.4 - Caso as alterações e ou modificações não tenham no orçamento da licitante os itens correspondentes com os seus respectivos preços unitários, serão utilizados os preços unitários constantes da tabela de preços utilizada pela Prefeitura Municipal de Farias Brito.

9.5 - À Prefeitura Municipal de Farias Brito caberá o direito de promover acréscimos ou supressões nas obras ou serviços, que se fizerem necessários, até o limite correspondente a 25% (vinte e cinco por cento) do valor inicial do contrato, mantendo-se as demais condições do contrato nos termos do art. 65, parágrafo 1º, da Lei n.º 8.666/93.

CLÁUSULA 10ª - DAS PENALIDADES E SANÇÕES

10.1 - A empresa Contratada pela CONTRATANTE para execução dos serviços objeto deste, no caso de inadimplimento, ficará sujeita às seguintes sanções:

a) Advertência;

b) Multas pecuniárias, conforme segue;

b.1) O prazo de entrega deverá ser rigorosamente observado, ficando desde já estabelecido a multa de 0,3% (três décimos por cento) por dia de atraso, até o limite de 10% (dez por cento) sobre o valor total da operação, caso o atraso seja inferior 30 (trinta) dias.

b.2) Multa de 20% (vinte por cento) sobre o valor da etapa do cronograma físico-financeiro não realizado, no caso de atraso superior a 30 (trinta) dias.

c) Suspensão temporária do direito de participar em licitações e impedimento de contratar com a Prefeitura Municipal de Farias Brito, por prazo não superior a 02 (dois) anos;

d) Declaração de inidoneidade para licitar ou contratar com Administração Municipal, enquanto perdurarem os motivos determinantes da punição, ou até que seja promovida reabilitação, perante a própria autoridade que aplicou a penalidade.

10.2 - A CONTRATANTE, sem prejuízo das sanções aplicáveis, poderá reter crédito, promover cobrança judicial ou extrajudicial, a fim de receber multas aplicadas e resguardar-se dos danos e perdas que tiver sofrido por culpa da empresa CONTRATADA.

10.3 - O atraso injustificado na execução total ou parcial da obra autoriza a CONTRATANTE, a seu critério, declarar rescindido o Contrato e punir a empresa contratada com a suspensão do seu direito de licitar e contratar.

10.4 - Requerimento de concordata preventiva, dissolução judicial ou amigável, decretação de falência da empresa contratada, instauração de insolvência civil, darão a CONTRATANTE ensejo à rescisão contratual e à emissão na posse da obra, dos materiais, equipamentos e ferramentas existentes no canteiro de obra.

10.5 - As multas prevista no subitem b) alíneas b.1 e b.2, serão devolvidas à empresa contratada, sem juros e correção monetária, desde que a conclusão da obra se verifique dentro do prazo contratual.

10.6 - Ao licitante vencedor que se recusar a assinar o Contrato serão aplicadas, as penalidades previstas em lei.

CLÁUSULA 11ª - DA RESCISÃO

11.1- A CONTRATANTE poderá rescindir o Contrato, independente de Interpelação judicial ou extrajudicial e de qualquer indenização, nos seguintes casos:



- a) O não cumprimento ou o cumprimento irregular de cláusulas contratuais, especificações ou prazos, por parte da CONTRATADA;
- b) A decretação de falência ou a instauração de insolvência civil da CONTRATADA;
- c) O conhecimento de infrações à Legislação Trabalhista por parte da CONTRATADA;
- d) Razões de interesse público ou na ocorrência das hipóteses do art. 78 do Estatuto das Licitações;
- e) A ocorrência de caso fortuito ou de força maior, regularmente comprovada, impeditiva da execução do Contrato.

CLÁUSULA 12ª - DA FISCALIZAÇÃO

12.1 - A CONTRATANTE fiscalizará a execução da Obra/Serviços, a fim de verificar se no seu desenvolvimento estão sendo observados os Projetos, Especificações e demais requisitos revistos neste Contrato.

12.2 - A FISCALIZAÇÃO se efetivará no local da Obra/Serviços, por profissional previamente designado pela CONTRATANTE, que comunicará suas atribuições.

CLÁUSULA 13ª - DO RECEBIMENTO DOS SERVIÇOS

13.1 - O recebimento da obra será feito por equipe ou comissão técnica, constituída pela Secretaria Municipal competente, para este fim.

13.2 - O objeto deste contrato será recebido:

- a) Provisoriamente, pelo responsável por seu acompanhamento e fiscalização, mediante termo circunstanciado, assinado pelas partes, em até 30 (trinta) dias da comunicação escrita da CONTRATADA;
- b) Definitivamente, pela equipe ou comissão técnica, mediante "Termo de Entrega e Recebimento dos Serviços", circunstanciado, assinado pelas partes, após o decurso do prazo de observação, ou vistoria que comprove a adequação do objeto aos termos contratuais, observando o disposto no art. 69 da Lei n.º 8666/93.

CLÁUSULA 14ª - DAS ALTERAÇÕES DO CONTRATO

14.1 - O Contrato poderá ser alterado nos seguintes casos:

- a) unilateralmente, pela CONTRATANTE;
 - a.1) quando houver modificações do Projeto ou das Especificações para melhor adequação técnica aos seus objetivos;
 - a.2) quando necessária a modificação do valor contratual em decorrência de acréscimo ou diminuição quantitativa de seu objeto, dentro do limite legal.

14.2 - A CONTRATADA, em caso de rescisão administrativa unilateral, reconhece os direitos da CONTRATANTE, em aplicar as sanções previstas neste Contrato.

CLÁUSULA 15ª - DO DOMICILIO E DO FORO

15.1 - As partes elegem o Foro da Comarca de Farias Brito - CE, como o único competente para dirimir quaisquer dúvidas oriundas deste contrato, com expressa renúncia de qualquer outro, por mais privilegiado que seja.



GOVERNO MUNICIPAL
FARIAS BRITO
Uma Farias Brito para todos

CLÁUSULA 16ª - DAS DISPOSIÇÕES FINAIS

16.1 - A CONTRATADA se obriga a efetuar, caso solicitado pela CONTRATANTE, testes previstos nas normas ABNT para definir as características técnicas de qualquer equipamento, material ou serviço a ser executado.

16.2 - No interesse da Administração Municipal e sem que caiba à CONTRATADA qualquer tipo de reclamação ou indenização, fica assegurado à autoridade competente o direito de ativar as condições, anular ou revogar a qualquer tempo, no todo ou em parte, o presente Contrato, disto dando ciência aos interessados.

E, por assim haverem acordados, declaram ambas as partes aceitar todas as disposições estabelecidas nas cláusulas anteriores e, bem assim, observar fielmente as disposições legais em vigor.

Farias Brito/CE,

.....
CONTRATANTE

.....
CONTRATADA

TESTEMUNHAS:

1) CPF n.º
 2) CPF n.º