



GOVERNO MUNICIPAL  
**FARIAS BRITO**  
*Uma Farias Brito para todos*

## SECRETARIA DE INFRAESTRUTURA

Rua José Alves Pimentel, 87 - Centro - CEP: 63.185-000  
- Email: seinfra\_fb@hotmail.com

239

# MEMORIAL DESCRITIVO E ESPECIFICAÇÕES TÉCNICAS

## CONSIDERAÇÕES GERAIS

### OBJETO

O presente MEMORIAL DESCRITIVO E ESPECIFICAÇÕES TÉCNICAS tem como objetivo SERVIÇOS DE REFORMAS EM ESCOLAS MUNICIPAIS DO MUNICÍPIO DE FARIAS BRITO/CE.

### 1.0 - DISPOSIÇÕES GERAIS:

Estas especificações têm por objetivo, estabelecer e determinar condições e tipos de materiais a serem empregados, assim como fornecer detalhes construtivos à cerca dos serviços que ocorrerão por ocasião de Obras de SERVIÇOS DE REFORMAS EM ESCOLAS MUNICIPAIS DO MUNICÍPIO DE FARIAS BRITO/CE.

Os serviços a serem executados deverão obedecer rigorosamente aos detalhes de projeto e especificações, estando estes em plena concordância com as normas e recomendações da Associação Brasileira de Normas Técnicas (ABNT) e das concessionárias locais, assim como, com o código da Obras do Município em vigor.

### 2.0 - DESPESAS:

Todas as despesas referentes aos serviços, materiais, mão de obra, leis sociais, vigilância, licenças, multas e taxas de qualquer natureza, ficarão a cargo da construtora executante da obra.

### 3.0 - ADMINISTRAÇÃO DA OBRA:

A construtora fica obrigada a dar andamento conveniente as obras, mantendo no local dos serviços e a frente dos mesmos, de forma efetiva e eficiente, um engenheiro residente devidamente credenciado.

A fiscalização da obra ficará a cargo da SEINFRA de Farias Brito através do seu departamento competente.

A liberação das faturas correspondentes a serviços executados dependerá sempre da aprovação de técnico legalmente habilitado da SEINFRA.

A fiscalização poderá desaprovar qualquer serviço (em qualquer que seja a fase de execução) que julgar imperfeito quanto à qualidade de execução e/ou material aplicado. Fica neste caso, a contratada (construtora) obrigada a refazer o serviço desaprovado, sem que com isto ocorra qualquer ônus adicional para a contratante. Esta operação será repetida tantas vezes quantas forem necessárias, até que os serviços sejam aprovados pela fiscalização.

Marcelo O. Teixeira  
ENGENHEIRO CIVIL  
RNP 0606943951

### DEMOLIÇÕES E RETIRADAS

Toda área coberta será revisada, sendo feito um retelhamento geral.

Todos os rebocos, revestimentos e pisos danificados serão demolidos para aplicação de um novo.

### REVESTIMENTO

#### Reboco/Emboço

#### Material

Reboco/Emboço com argamassa de cimento e areia sem peneirar, traço volumétrico 1:7.

Os rebocos danificados serão refeitos.

### CERÂMICA

Todo revestimentos novos em paredes será com dimensões 10 x 10 cm na cor branco gelo.  
Conforme planta em anexo.

### PISOS


#### Piso cimentado rústico

O cimentado será executado com argamassa de cimento e areia média, traço volumétrico 1:4.

As superfícies dos cimentados deverão ser curadas durante dias que sucederem a sua execução.

#### Piso cerâmico

Características	Descrição
Descrição	<ul style="list-style-type: none"><li>• Cerâmica acima 30 x 30 cm , linha cristal Fab. Elisabeth ou similar</li></ul>
Dimensões	<ul style="list-style-type: none"><li>• Acima de 30X30cm</li></ul>
Cor	<ul style="list-style-type: none"><li>• Alumínio</li></ul>
Base	<ul style="list-style-type: none"><li>• Camada de regularização</li></ul>
Argamassa de Assentamento	<ul style="list-style-type: none"><li>• Utilizar argamassa pré-fabricada da Quartzolit (aditivada), MM Argamassa (aditivada), Argamont (aditivada), Serrana/Laticrete (aditivada) ou similar ou ainda argamassa com traço 1:2:3 (cimento, areia e saibro macio)</li></ul>
Juntas	<ul style="list-style-type: none"><li>• Dispostas ortogonalmente e alinhadas a esquadro, com espessura no máximo de 5mm.</li><li>• Utilizar nos cantos de cada peça uma cruzeta plástica Juntapiso com espessura de 5mm, à guisa de espaçador/bistolador das juntas de assentamento.</li><li>• Observar as recomendações do fabricante para um perfeito assentamento das cerâmicas.</li></ul>
Rejuntamento	<ul style="list-style-type: none"><li>• Executado com massa rejuntafix ou similar.</li><li>• Cor cinza</li></ul>

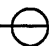  
Marcelo O. Teixeira  
ENGENHEIRO CIVIL  
RNP 0606943951



GOVERNO MUNICIPAL  
**FARIAS BRITO**  
*Uma Farias Brito para todos*

## SECRETARIA DE INFRAESTRUTURA

Rua José Alves Pimentel, 87 - Centro - CEP: 63.185-000  
- Email: seinfra\_fb@hotmail.com

241

Características	Descrição
Observações	<ul style="list-style-type: none"><li>• Deverá ser observado desnível de 1cm</li><li>• Posteriormente, deverá ser feita limpeza com solução água/ácido</li></ul>

### PINTURA

#### Serviços

Todas as superfícies a serem pintadas deverão estar secas, retocadas e limpas. Cada demão só poderá ser aplicada quando a precedente estiver seca.

A tinta aplicada deverá ser bem espalhada sobre a superfície e a espessura da película, de cada demão, será a mínima possível, obtendo-se o cobrimento através de demão sucessivas.

A película de cada demão será contínua, com espessura uniforme e livre de escorrimentos.

Deverão ser adotadas precauções especiais no sentido de evitar salpicaduras de tinta em superfícies não destinadas a pintura.

#### Abertura de Letreiro

A abertura de letreiros será feita em paredes com denominação de salas e fachada, utilizando tinta esmalte de boa qualidade, específica para parede.

### LIMPEZA

Os serviços de limpeza geral satisfarão aos seguintes requisitos:

Será removido todo o entulho do terreno, sendo cuidadosamente limpos e varridos os acessos.


Todas as manchas e salpicos de tintas serão cuidadosamente removidos.

O construtor obriga-se a restaurar todas as superfícies ou aparelhos que porventura venham a danificar-se por ocasião da limpeza.

Marcelo O. Teixeira

ENGENHEIRO CIVIL  
RNP 0806943951



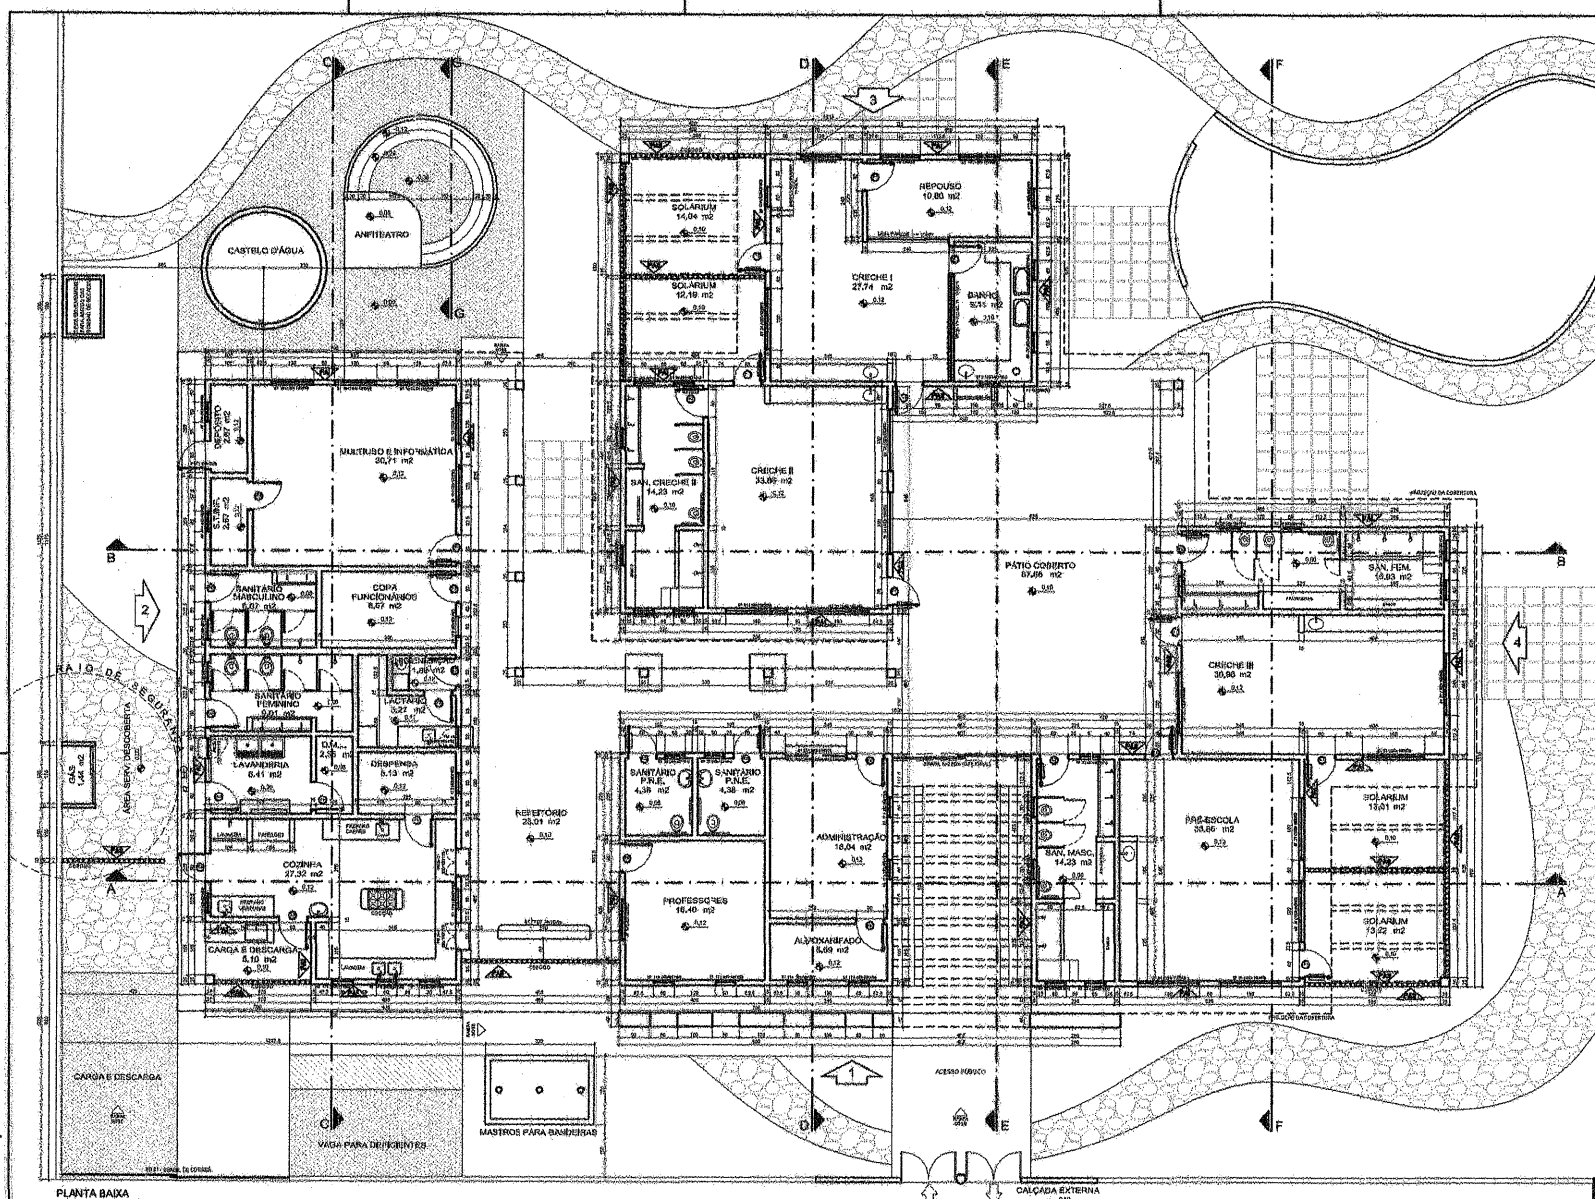

- ESPECIFICAÇÕES:**
- 1 - ALVENARIA**
- PA ALVENARIA DE TIJOLOS FURADOS REVESTIDOS CONFORME DETALHAMENTO
  - PA ALVENARIA DE TIJOLOS FURADOS REVESTIDOS DOS DOIS LADOS
  - PA ALVENARIA DE ELEMENTO VAZADO
- 2 - REVESTIMENTOS**
- BA BASE EM CERÂMICA 20X12 P/3 COM BRANCO GELO
  - BA CERÂMICA 10X10cm (AZUL, VERMELHA OU AMARELA)
  - EM MASSAMENTO E PINTURA ACRILICA ACETINADA
  - TEXTURA ACRILICA EFETTO GRAFIATO COM PINTURA ACRILICA
  - RODAMEIO DE 10 cm EM MADEIRA NATURAL, ACABAMENTO EM VERME ACETINADO
  - PINTURA ACRILICA ACETINADA COM MARFIM SOBRE MASSA PVA (VER NOTAS)
  - RODAPÊ DE GRANITO OU CERÂMICA 10cm
  - EM MASSAMENTO E PINTURA ACRILICA ACETINADA COM BRANCO GELO
  - CONCRETO APARENTE
  - VIDRO LAMINADO 4mm ESPELHADO COLADO SOBRE BÓVEDO
- 3 - QUADROS**
- QUADRO-GZ - MASSA CIM. DESEMP. LAMINADO MELAMINICO VERDE
  - QUADRO-MURAL - MURAL FUNDO EM CORTIÇA REVESTIDO DE FELTRO
  - QUADRO-BRANCO - LAMINADO MELAMINICO BRILHANTE BRANCO

- ROTAS**
- MEDIDAS EM CENTÍMETROS, NÍVEIS EM METROS
  - VERIFICAR POSIÇÃO EXATA DOS PILARES NO PROJETO ESTRUTURAL
  - VERIFICAR POSIÇÃO DOS CONSTRUTIVOS PERTINENTES NO PROJETO DE DETALHAMENTO
  - PARA A LITERACÃO DAS CORES INTERNAS DAS PAREDES CONDUZIR O CADENHO DE ESTUDO DE CORES
  - EM CASO DE CONFLITO DE INFORMAÇÕES ENTRE O PROJETO GRÁFICO E O CADENHO DE ESPECIFICAÇÕES, PREVALERÁ A INFORMAÇÃO CONTIDA NO DESENHO
  - ALTERAÇÕES NESTE PROJETO SOMENTE COM AUTORIZAÇÃO DA EMPRESA DO FINE
- REFERÊNCIA:**
- CADENHO DE COMPONENTES
  - PLANILHA DE QUANTITATIVOS E TIPOLOGIA ESPECIFICA DO PROJETO
  - CADENHO DE ENCARÇOS
  - MANUAL DE PROJETO
  - ESTUDO DE CORES

Ministério da Educação

**FADE** Fundo Nacional de Desenvolvimento da Educação

PROINFÂNCIA - ESPAÇO EDUCATIVO INFANTIL

ENDEREÇO: \_\_\_\_\_

MUNICÍPIO - UF: \_\_\_\_\_

PROPRIETÁRIO: FUNDO NACIONAL DE DESENVOLVIMENTO DA EDUCAÇÃO - FADE

AUTOR DO PROJETO: \_\_\_\_\_

RESPONSÁVEL TÉCNICO: \_\_\_\_\_

PROPRIETÁRIO: \_\_\_\_\_

ÁREA DO PROJETO: CREA \_\_\_\_\_

AUTOR DO PROJETO: \_\_\_\_\_

RESER. TÉCNICO: TERA \_\_\_\_\_

DATA: *Just* \_\_\_\_\_ CÍBIA \_\_\_\_\_

**Marcelo O. Teixeira**  
**ENGENHEIRO CIVIL**  
**RNP 0606943951**

PROJETO TIPO C

**ARQUITETURA**

PLANTA BAIXA

ARQ. \_\_\_\_\_

02/14

**PLANTA BAIXA**  
 ESCALA: 1/25

**LEGENDA:**

1 - ALVENARIA DE TIJOLOS FURADOS REVESTIDOS CONFORME DETALHAMENTO

2 - ALVENARIA DE TIJOLOS FURADOS REVESTIDOS DOS DOIS LADOS

3 - ALVENARIA DE ELEMENTO VAZADO

4 - BASE EM CERÂMICA 20X12 P/3 COM BRANCO GELO

5 - CERÂMICA 10X10cm (AZUL, VERMELHA OU AMARELA)

6 - MASSAMENTO E PINTURA ACRILICA ACETINADA

7 - TEXTURA ACRILICA EFETTO GRAFIATO COM PINTURA ACRILICA

8 - RODAMEIO DE 10 cm EM MADEIRA NATURAL, ACABAMENTO EM VERME ACETINADO

9 - PINTURA ACRILICA ACETINADA COM MARFIM SOBRE MASSA PVA (VER NOTAS)

10 - RODAPÊ DE GRANITO OU CERÂMICA 10cm

11 - MASSAMENTO E PINTURA ACRILICA ACETINADA COM BRANCO GELO

12 - CONCRETO APARENTE

13 - VIDRO LAMINADO 4mm ESPELHADO COLADO SOBRE BÓVEDO

14 - MASSA CIM. DESEMP. LAMINADO MELAMINICO VERDE

15 - MURAL FUNDO EM CORTIÇA REVESTIDO DE FELTRO

16 - LAMINADO MELAMINICO BRILHANTE BRANCO


**ESPECIFICAÇÕES DE MATERIAIS DE ACABAMENTO E CORES**

**PÓRTICO ENT. PARA FUNCION.:**


MATERIAL: CONCRETO, TUBO 10

**ESCALAS:**


1 - 2 - 1000

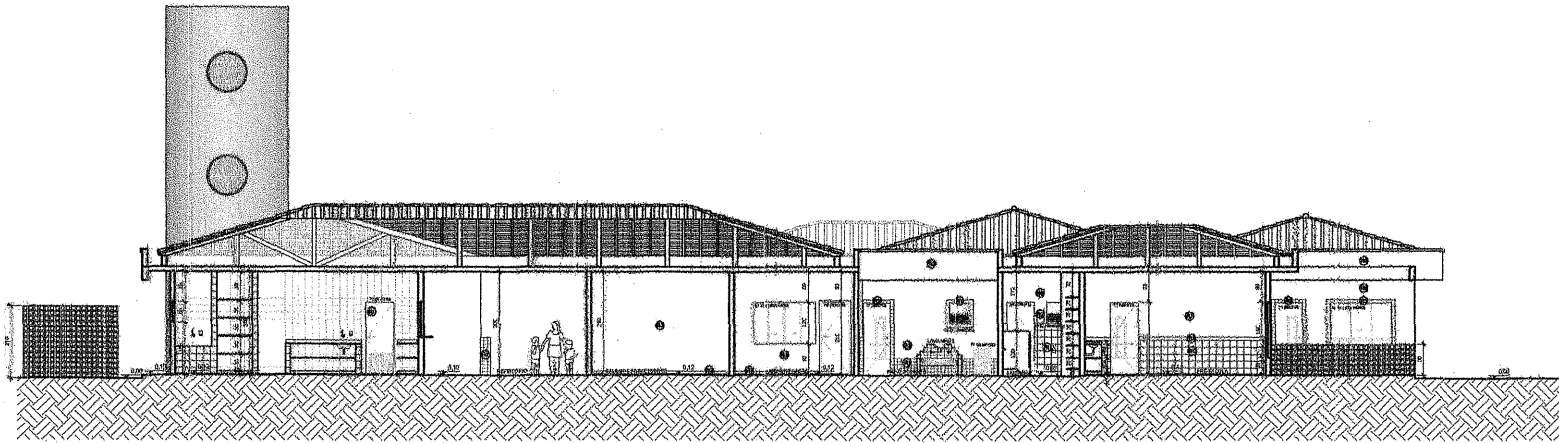

CORTE AA  
ESCALA 1:75

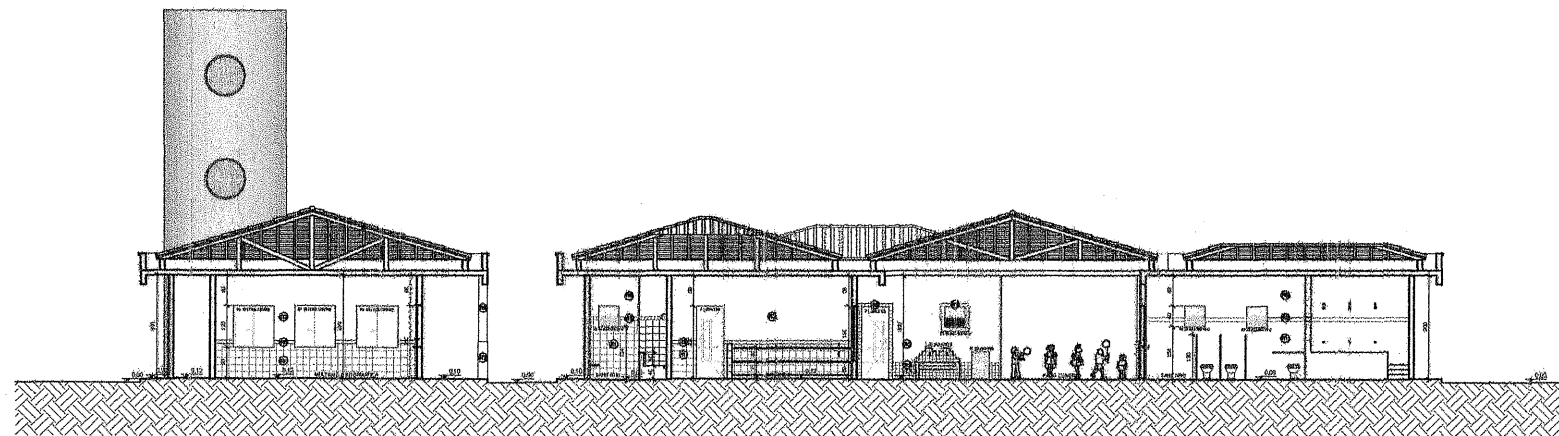

CORTE BB  
ESCALA 1:75

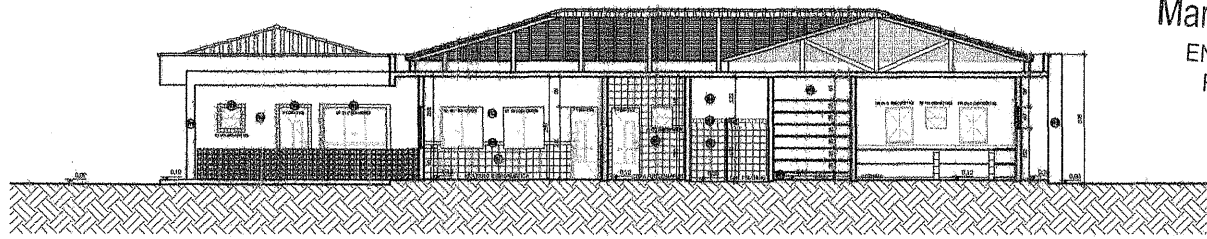

CORTE CC  
ESCALA 1:75

**ESPECIFICAÇÕES:**

**1 - ALVENARIA**

- ALVENARIA DE TIJOLOS FURADOS REVESTIDOS CONFORME DETALHAMENTO
- ALVENARIA DE TIJOLOS FURADOS REVESTIDOS DOS DOIS LADOS
- ALVENARIA DE ELEMENTO VAZADO

**2 - REVESTIMENTOS**

- (1) BASE EM CERÂMICA 20X20 P-3 COR BRANCO GELCO
- (2) CERÂMICA 16x16cm (AZUL, VERMELHA OU AMARELA)
- (3) EMASSAMENTO E PINTURA ACRÍLICA ACETINADA
- (4) TEXTURA ACRÍLICA EFEITO GRAFIATO COM PINTURA ACRÍLICA
- (5) RODAPÉ DE 10 cm EM MADEIRA NATURAL, ACABAMENTO EM VERNIZ ACETINADO
- (6) PINTURA ACRÍLICA ACETINADA COM MARFIM SOBRE MASSA PVA (VER NOTAS)
- (7) RODAPÉ DE GRANITINA OU CERÂMICA 10cm
- (8) EMASSAMENTO E PINTURA ACRÍLICA ACETINADA COR BRANCO GELCO
- (9) CONCRETO APARENTE
- (10) VIDRO LAMINADO 4mm ESPELHADO COLADO SOBRE REBOCO

**3 - QUADROS**


- (11) QUADRO-SIZ - MASSA COM DESEMP. CALAMINADO MELÂMÍNICO VERDE
- (12) QUADRO-MURAL - MURAL FUNDO EM CORTIÇA REVESTIDO DE FELTRO
- (13) QUADRO-BRANCO - LAMINADO MELÂMÍNICO BRILHANTE BRANCO

**NOTAS**

- MEDIDAS EM CENTÍMETROS, NÍVEIS EM METROS
- VERIFICAR POSIÇÃO EXATA DOS PILARES NO PROJETO ESTRUTURAL
- VERIFICAR DETALHES CONSTRUTIVOS PERTINENTES NO PROJETO DE DETALHAMENTO
- PARA ALTERAR O DAS CORES INTERNAS DAS PAREDES CONSULTAR O CADERNO DE ESTUDO DE CORES
- EM CASO DE CONFLITO DE INFORMAÇÕES ENTRE O PROJETO GRÁFICO E O CADERNO DE ESPECIFICAÇÕES, PREVALECE A INFORMAÇÃO GRÁFICA NO DESENHO
- ALTERAÇÕES NESTE PROJETO SOMENTE COM AUTORIZAÇÃO EXPRESSA DO FNDE

**REFERÊNCIAS:**

- CADERNO DE CONDIÇÕES
- PLANILHA DE QUANTITATIVOS E TIPOLOGIA ESPECÍFICA DO PROJETO
- CADERNO DE ENCARGOS
- MANUAIS DE PROJETO
- ESTUDO DE CORES

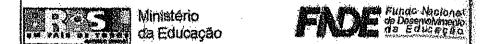

PRONÂNCIA - ESPAÇO EDUCATIVO INFANTIL


ENDEREÇO:	
MUNICÍPIO - UF:	
PROPRIETÁRIO:	FUNDO NACIONAL DE DESENVOLVIMENTO DA EDUCAÇÃO - FNDE
AUTORES DO PROJETO:	
RESPONSÁVEL TÉCNICO:	

PROPRIETÁRIO	
AUTOR DO PROJETO	CREA
AUTOR DO PROJETO	CREA
RESP. TÉCNICO	CREA


DLFO	CREA
	NR

**Marcelo O. Teixeira**  
 ENGENHEIRO CIVIL  
 RNP 0606943951


PROJETO TIPO C			
<b>ARQUITETURA</b>			
CORTES		ARQ	
DATA 03/14	ESCALA 1/50	PLANILHA 03/14	DATA 03/14

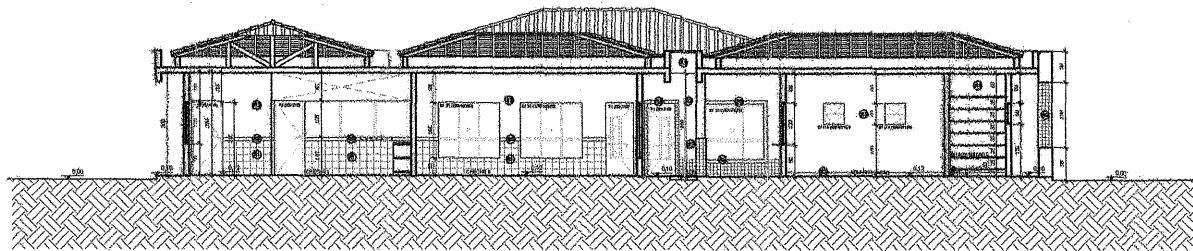


CORTE DD  
ESCALA 1/20

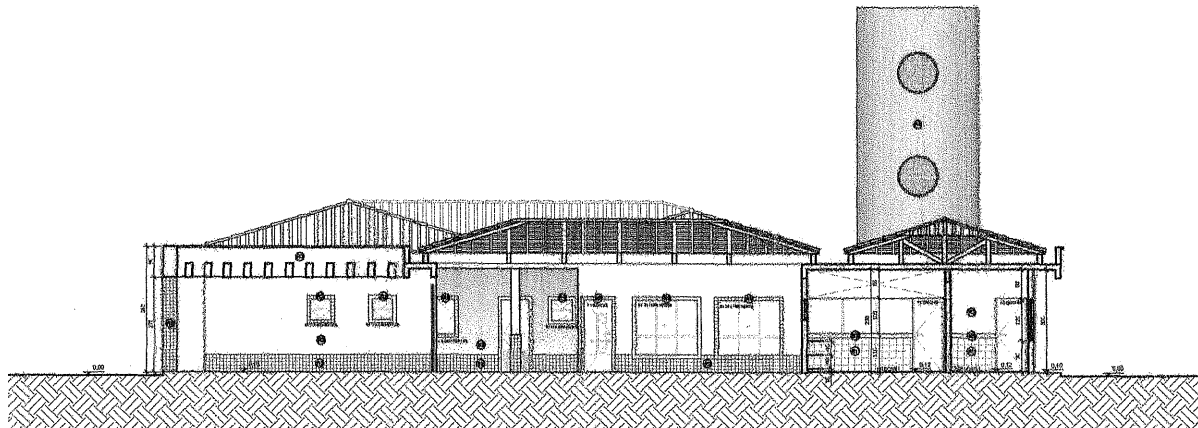

CORTE EE  
ESCALA 1/20

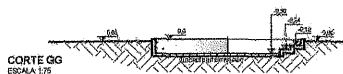

CORTE GG  
ESCALA 1/20

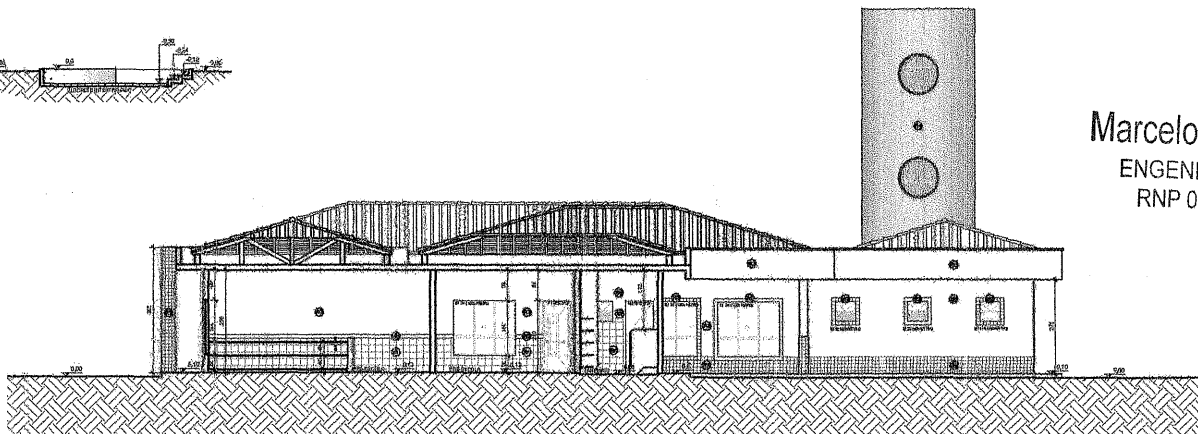

CORTE FF  
ESCALA 1/20

**ESPECIFICAÇÕES:**

**1 - ALVENARIA**

- PA ALVENARIA DE TULOS PUDOS REVESTIDOS CONFORME DETALHAMENTO
- PAB ALVENARIA DE TULOS PUDOS REVESTIDOS DOS DOIS LADOS
- PAC ALVENARIA DE ELEMENTO VAZADO

**2 - REVESTIMENTO**

- 10 BASE EM CERÂMICA 20X22 P1-3 COR BRANCO GELCO
- 11 CERÂMICA 10X10 (9) (AZUL, VERMELHA OU AMARELA)
- 12 EMASSAMENTO E PINTURA ACRÍLICA ACETINADA
- 13 TEXTURA ACRÍLICA EFEITO GRAFIATTO COM PINTURA ACRÍLICA
- 14 RODAPÃO DE 10 CM EM MADEIRA NATURAL, ACABAMENTO EM VERNIZ ACETINADO
- 15 PINTURA ACRÍLICA ACETINADA COR MARFIM SOBRE MASSA PVA (VER NOTAS)
- 16 RODAPÊ DE GRANÍTINA OU CERÂMICA 10cm
- 17 EMASSAMENTO E PINTURA ACRÍLICA ACETINADA COR BRANCO GELCO
- 18 CONCRETO APARENTE
- 19 VIDRO LAMINADO 4mm ESPELHADO COLADO SOBRE REBOCO

**3 - QUADROS**

- 20 QUADRO-GIZ - MASSA CM, DESEMP. CLAMINADO MELAMÍNICO VERDE
- 21 QUADRO-NEGRAL - MURAL FUNDO EM CORTIÇA REVESTIDO DE FELTRO
- 22 QUADRO-BRANCO - LAMINADO MELAMÍNICO BRILHANTE BRANCO

**NOTAS**

- MEDIDAS EM CÍRCULOS, NÍVEIS EM METROS
- VERIFICAR POSIÇÃO EXATA DOS PILARES NO PROJETO ESTRUTURAL
- VERIFICAR DETALHES CONSTRUTIVOS PERTINENTES NO PROJETO DE DETALHAMENTO
- PARA ALTERAÇÃO DAS CORES INTERNAS DAS PAREDES CONSULTAR O CADRNO DE ESTUDO DE CORES
- EM CASO DE CONFLITO DE INFORMAÇÕES ENTRE O PROJETO GRÁFICO E O CADRNO DE ESPECIFICAÇÕES, PREVALECE A INFORMAÇÃO CONTIDA NO DESENHO
- ALTERAÇÕES NESTE PROJETO SOMENTE COM AUTORIZAÇÃO E IMPRESSO DO ENDE

**REFERÊNCIA:**

- CADRNO DE COMPONENTES
- PLANILHA DE QUANTITATIVOS E TIPOLOGIA ESPECÍFICA DO PROJETO
- CADRNO DE ENCOMENDAS
- MANUAIS DE PROJETO
- ESTUDO DE CORES

**BOS** Ministério da Educação

**FNDE** Fundo Nacional de Desenvolvimento da Educação

FRONTEIRA - ESPAÇO EDUCATIVO INFANTIL

ENCOMENDADO:

MUNICÍPIO - VR

PROPRIETÁRIO: FUNDO NACIONAL DE DESENVOLVIMENTO DA EDUCAÇÃO - FNDE

AUTORES DO PROJETO:

RESPONSÁVEL TÉCNICO:

PROPRIETÁRIO \_\_\_\_\_

AUTOR DO PROJETO \_\_\_\_\_

AUTOR DO PROJETO \_\_\_\_\_

RESP. TÉCNICO \_\_\_\_\_

*Marcelo O. Teixeira*  
**Marcelo O. Teixeira**  
 ENGENHEIRO CIVIL  
 RNP 0606943951

BLDQ \_\_\_\_\_

CREA \_\_\_\_\_


RES \_\_\_\_\_

PROJETO TIPO C

ARQUITETURA			
CORTES		ARQD	
PROJETO	ESCALA	PRIMEIRA	04/14
1/00	1:25		
PROJETO	DATA EMISSÃO		
1/00	JUN/2010		





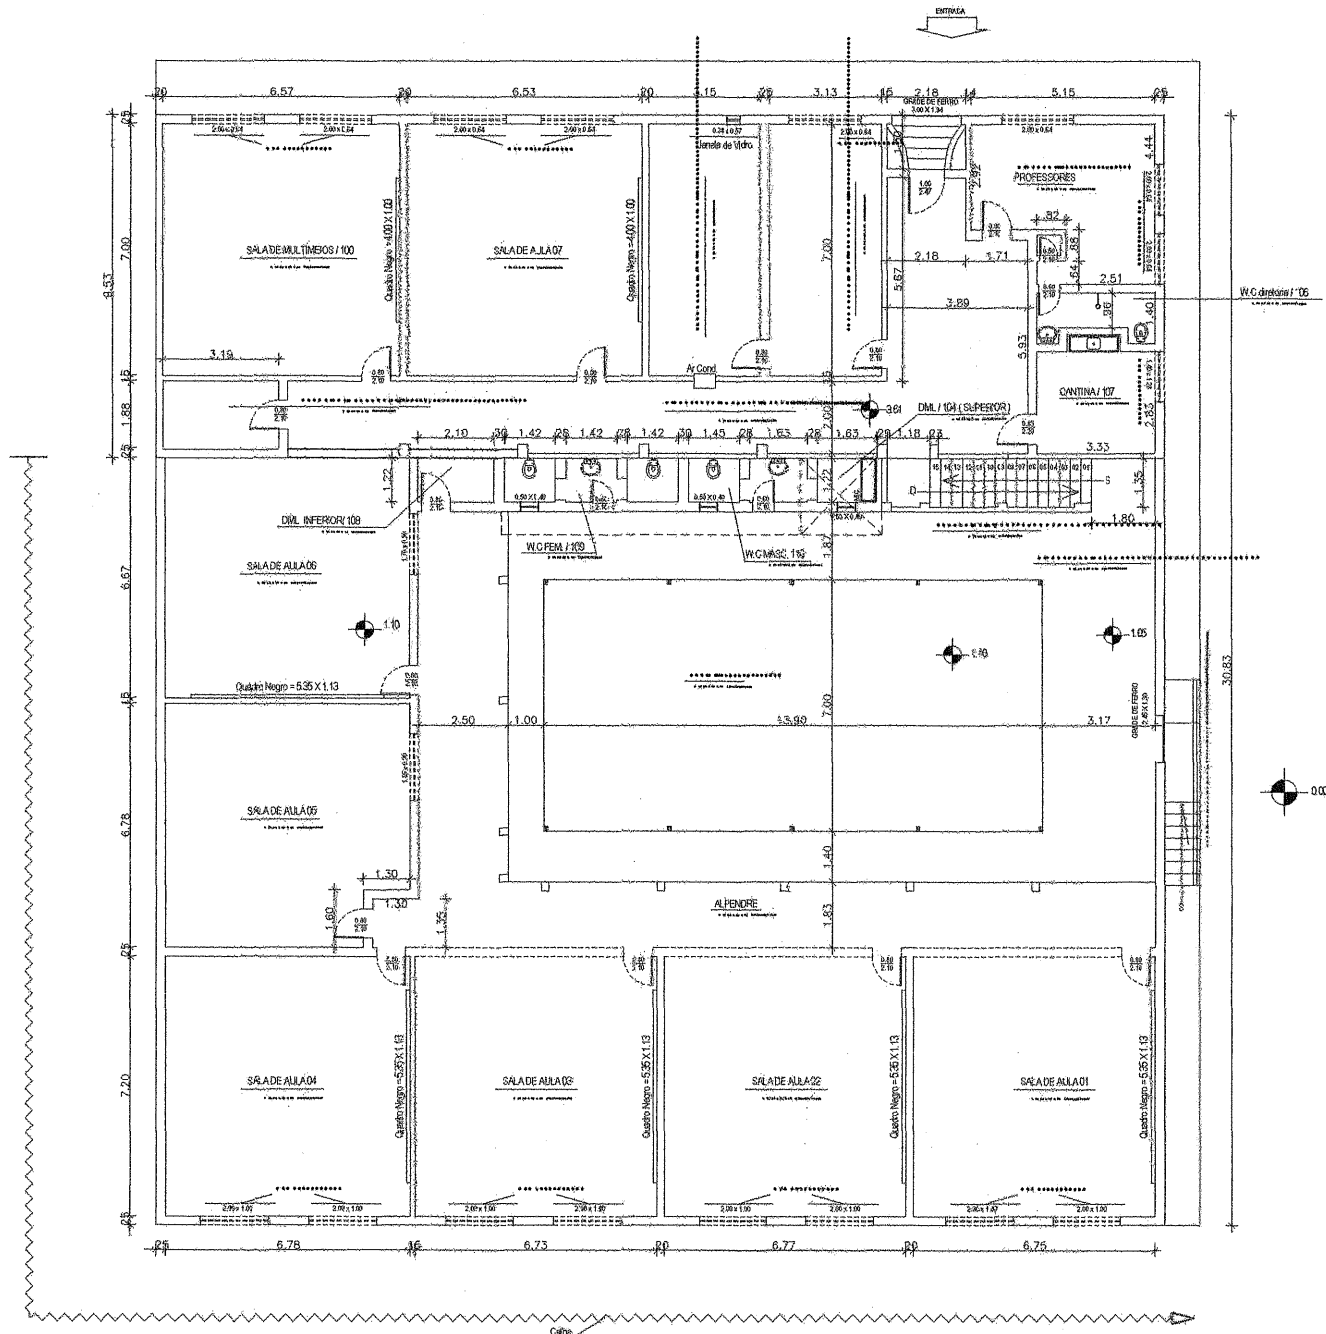


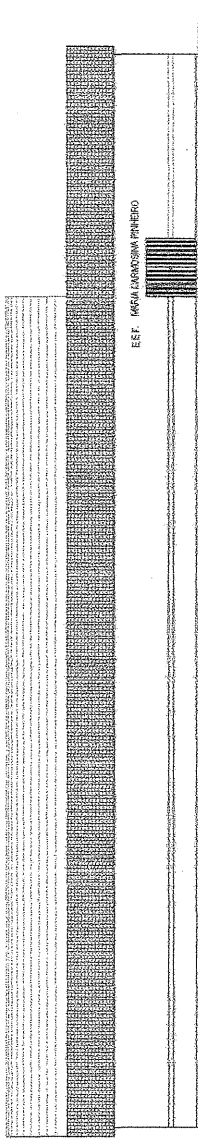
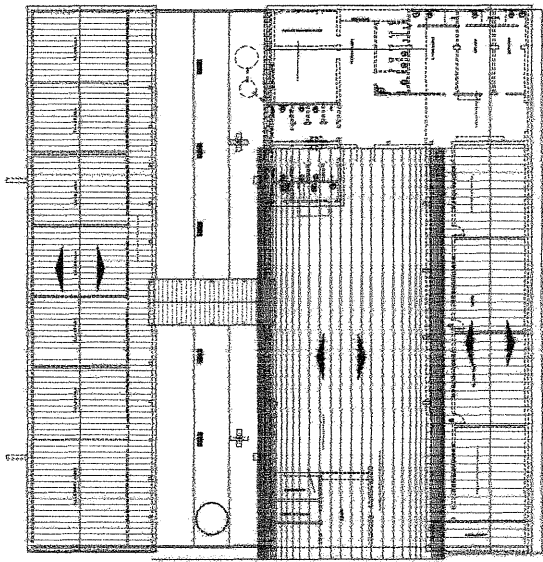
PLANTA BAIXA  
ESCALA 1/100

CONST. COBERTA = ..... CONST. COBERTA E DESCOBERTA E TERRENO = .....




C.R.C.A.	
I.R.B. 2	
 <b>Marcelo O. Teixeira</b> ENGENHEIRO CIVIL RNP 0606943951	
<b>SECRETARIA DE INFRAESTRUTURA</b> SEMPRA - SETOR DE ENGENHARIA <small>Rua 1018 - 1909 - F.A.S. (0606) 3401100</small>	
<b>GOVERNO MUNICIPAL DE FARIAS BRITO</b>	
PROJETO PLANTA DA ESC. DE ENS. FUNDAMENTAL PAES DE ANDRADE <small>RUA ANTONIO LISBOLDO DE MENEZES, CENTRO FARIAS BRITO CE</small>	
PROJETA	LOCAL
PLANTA BAIXA	ESCALA
	DATA
	REVISÃO







FACHADA PRINCIPAL  
ESCALA 1/100

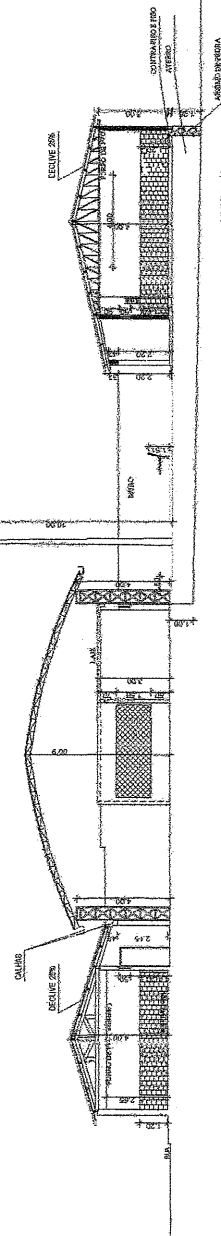

CORTE A/A  
ESCALA 1/100

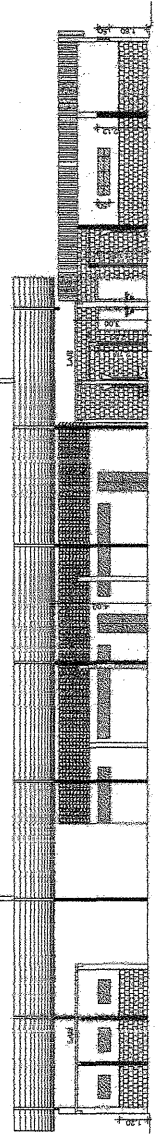

CORTE B/B  
ESCALA 1/100

  
**Marcelo O. Teixeira**  
 ENGENHEIRO CIVIL  
 RNP 0696943951




ESCOLA DE ENSINO FUNDAMENTAL MARIA CARMOSINA PINHEIRO  
 TRAVESSA ENDOCA (RACIOPRIBES - OBRIPO) FARIAS BRITO DE (LBBE)

PROJETO: 10  
 DATA: JUNHO DE 2021

ARQUITETO:  
 LUIZ CARLOS






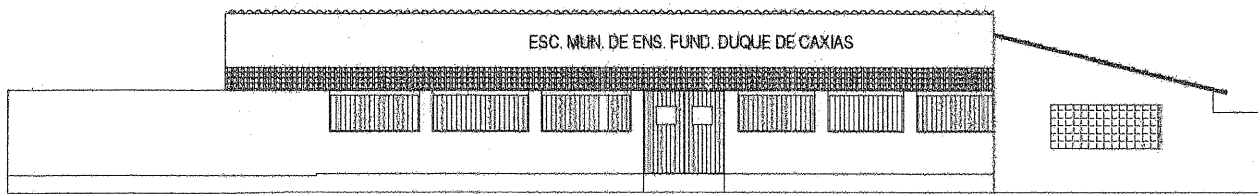


FACHADA PRINCIPAL  
ESCALA 1/100

LEGENDA :


PORTAS					
PF1	—	2.00 X 2.30	C1	—	0.50 X 0.50
P1	—	0.80 X 2.10	C2	—	0.80 X 0.40
P2	—	0.60 X 2.10	C3	—	3.00 X 1.00
JANELAS			C4	—	1.45 X 1.00
J1	—	1.20 X 1.10	C5	—	1.00 X 0.50

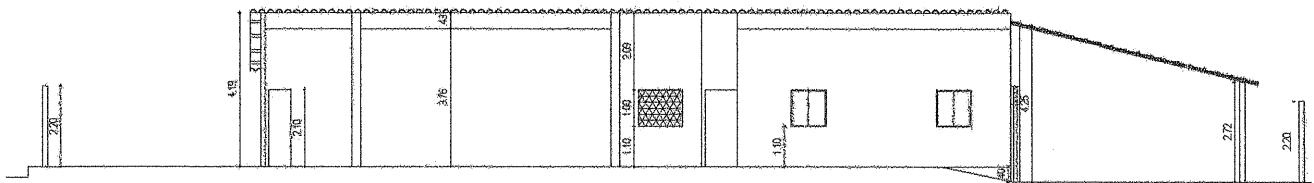

CORTE AA  
ESCALA 1/100

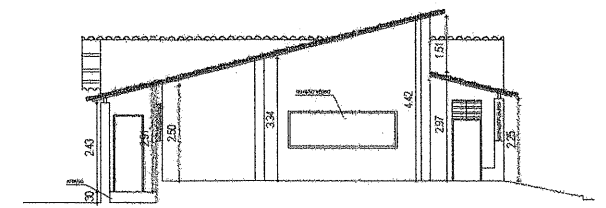


CORTE BB  
ESCALA 1/100

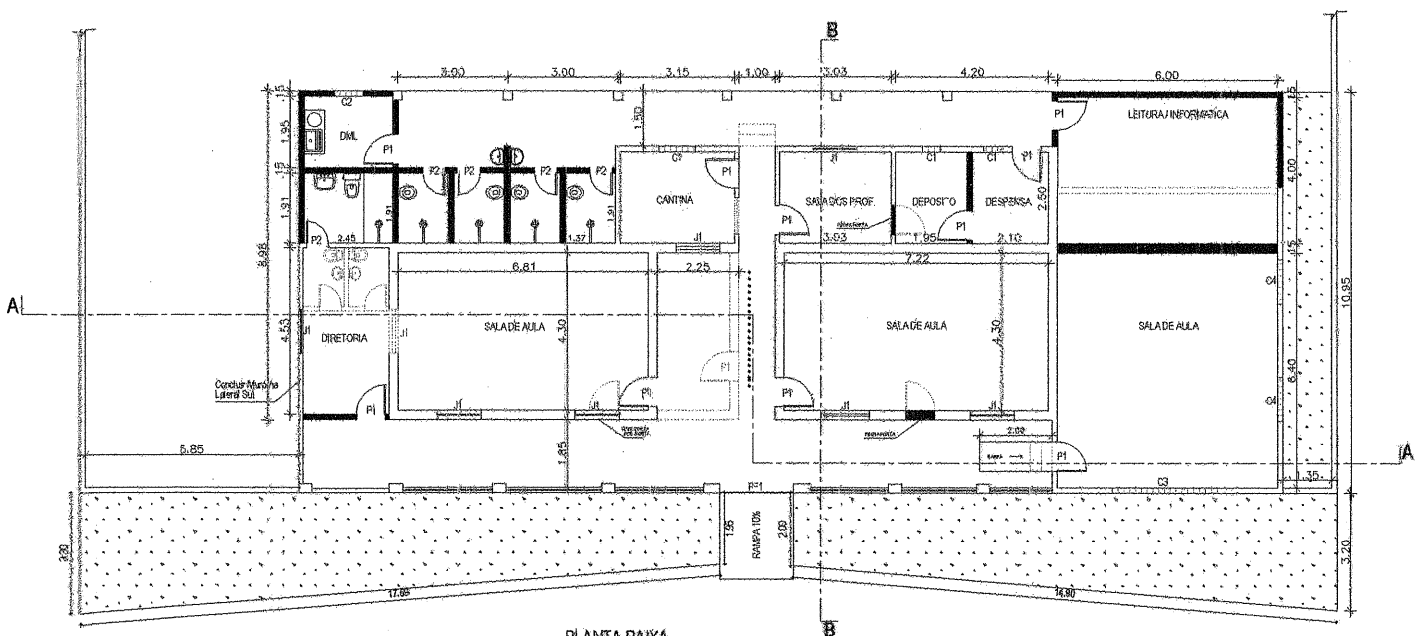

PLANTA BAIXA  
ESCALA 1/100

G R E A



GOVERNO MUNICIPAL  
**FARIAS BRITO**  
IMPLANTANDO O FUTURO

I. N. S. S.

**Marcelo O. Teixeira**  
ENGENHEIRO CIVIL  
RNP 0606043951

---

**SECRETARIA DE INFRAESTRUTURA**  
**SEINFRA**  
RUALM = 21E

PMU F.A.B. (C.OURS.) S.H. 1.52

---

**GOVERNO MUNICIPAL DE FARIAS BRITO**

---

PROJETO: **REFORMA DA ESCOLA DE ENSINO FUNDAMENTAL DUQUE DE CAXIAS**

---

<p>PRIMEIRO LADO</p> <p>PRIMEIRA</p> <p><b>PLANTA BAIXA</b></p> <p>FACHADA</p> <p>CORTE AA</p> <p>CORTE BB</p>	<p>LOCAL</p> <p>ESCALA</p> <p>PROJEÇÃO</p> <p>DATA</p> <p>DESENHADOR</p> <p>ALÉSSIO FERREIRA / FARIAS BRITO</p>
--	---


25










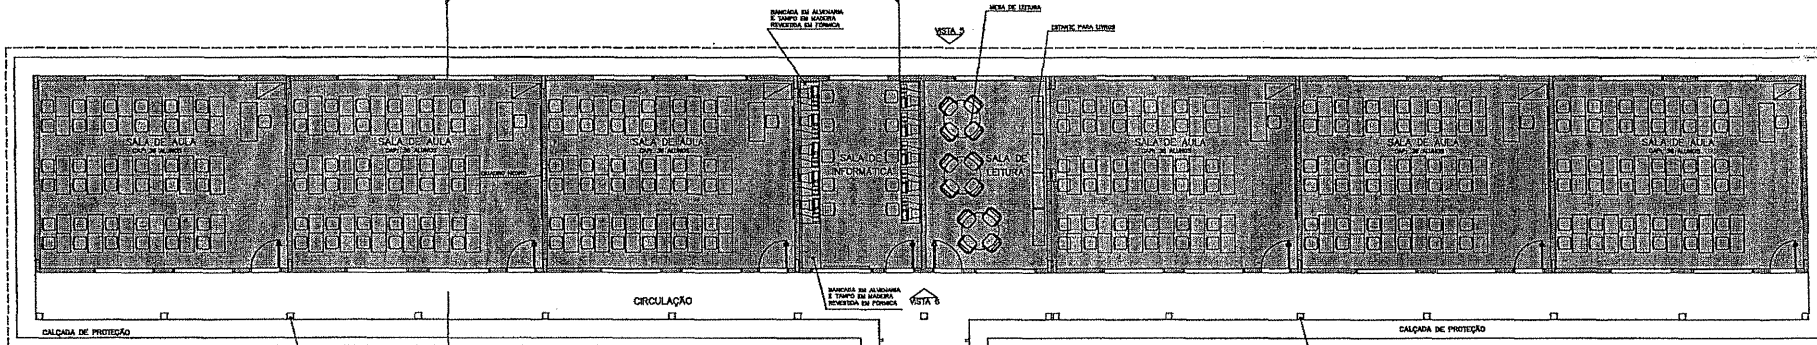

- LEGENDA**
- BLOCO PEDAGÓGICO
  - BLOCO ADMINISTRATIVO
  - BLOCO DE SERVIÇO

- ÁREAS:**
- BLOCO ADMINISTRATIVO - 74,81m<sup>2</sup>
  - BLOCO SERVIÇO - 74,81m<sup>2</sup>
  - BLOCO PEDAGÓGICO - 360,36m<sup>2</sup>
  - RECREIO COBERTO - 175,35m<sup>2</sup>
  - SUB TOTAL - 685,33m<sup>2</sup>
  - CIRCUL. ADMINISTRATIVO - 23,86m<sup>2</sup>
  - CIRCUL. SERVIÇO - 23,86m<sup>2</sup>
  - CIRCUL. PEDAGÓGICO - 87,28m<sup>2</sup>
  - PASSARELAS - 33,69m<sup>2</sup>
  - SUB TOTAL - 198,67m<sup>2</sup>
  - ÁREA CONSTRUÍDA - 854,00m<sup>2</sup>


1 IMPLANTAÇÃO  
ESCALA 1:75

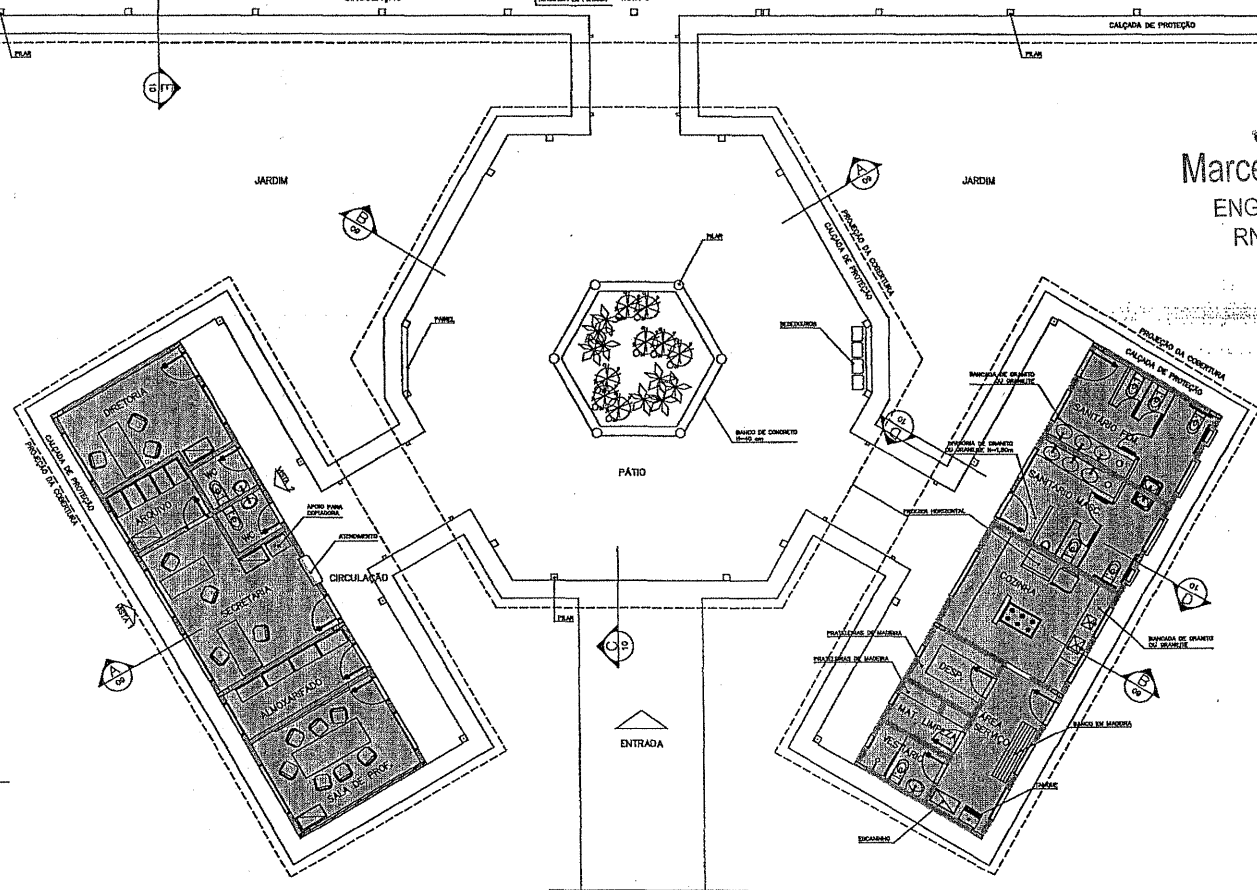


*Eng*  
**Marcelo O. Teixeira**  
ENGENHEIRO CIVIL  
RNP 0606943951

ESPAÇO EDUCATIVO URBANO I - 08 SALAS DE AULA				
ENDEREÇO:	DIVERSOS			
PROPRIETÁRIO:	FUNDO DE FORTALECIMENTO PARA A ESCOLA - FUNDESCOLA			
AUTORES DO PROJETO:	MARCELO TEIXEIRA LIMA			
	GUSTAVO SILVEIRA			
RESPONSÁVEL TÉCNICO:				
PROPRIETÁRIO:	_____			
AUTOR DO PROJETO:	ENR. 8.830 D-07			
AUTOR DO PROJETO:	ENR. 8.766 D-07			
RESP. TÉCNICO:	_____			
DATA:	_____			
ARQUITETURA	FOHVA			
ARQ	LAYOUT - GERAL			
REVISÃO: 01-0008	DATA: 1 APR./2004	ESCALA: 1:175	DESIGNO: 1	METRO: 205


V.1000

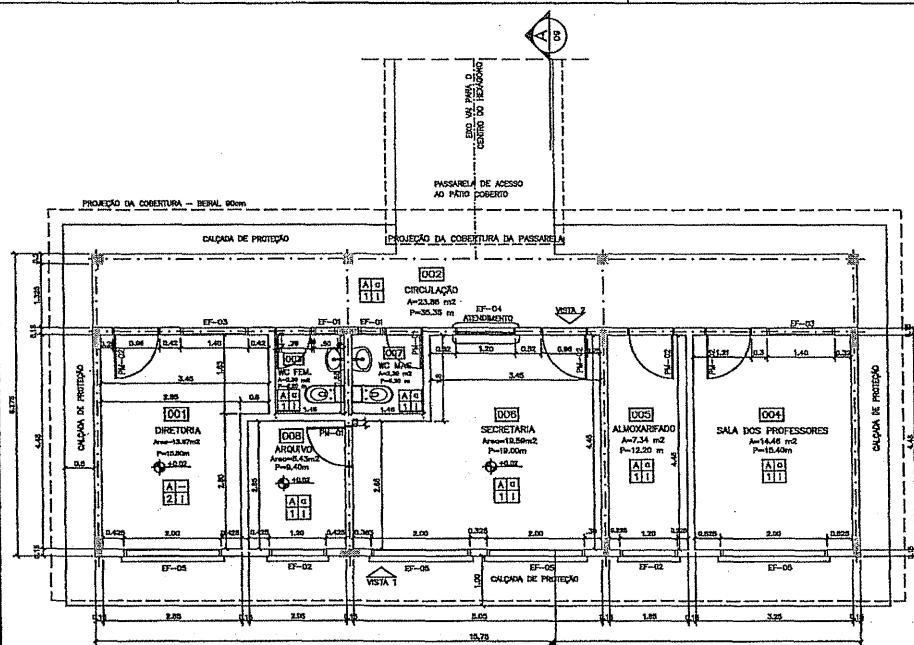

1 PLANTA BAIXA  
ESCALA 1:50

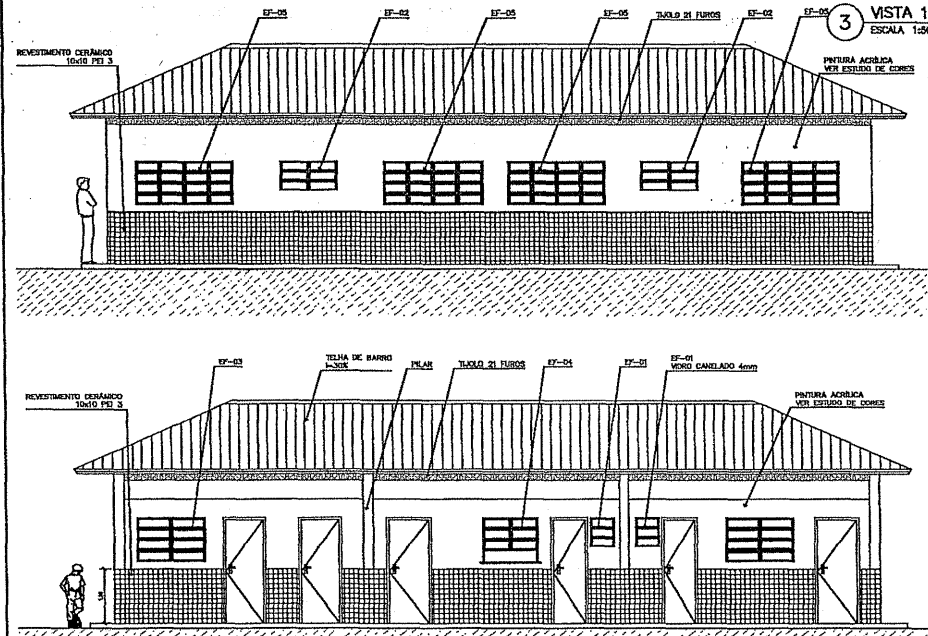

2 VISTA 2  
ESCALA 1:75

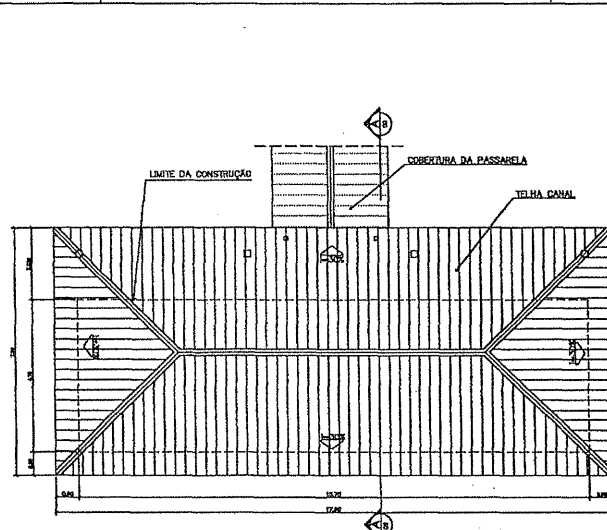


3 PLANTA DE COBERTURA  
ESCALA 1:75

QUADRO DE ESQUADRIAS

CÓDIGO	SÍMBOLO	ESPEC. DE APLICAÇÃO	DIMENSÕES DO PRATO			TIPO	MATERIAL E ESPECIFICAÇÃO	VOLUME	ÁREA DE COBERTURA	ÁREA DE VENTILAÇÃO	ÁREA DE ILUMINAÇÃO
			DIÂMETRO (Ø)	COMPRIMENTO (L)	ALÇURA (A)						
01-01	Ø	WTA Alu. 10x10x10, Diâmetro 10x10x10, 10x10x10, 10x10x10	1,00	0,80	0,05	Alumínio anodizado	0,08	0,08	0,08	0,08	0,08
01-02	Ø	Alu. 10x10x10, Diâmetro 10x10x10, 10x10x10, 10x10x10	1,00	1,00	0,05	Alumínio anodizado	0,10	0,10	0,10	0,10	0,10
01-03	Ø	Alu. 10x10x10, Diâmetro 10x10x10, 10x10x10, 10x10x10	1,00	1,00	0,05	Alumínio anodizado	0,10	0,10	0,10	0,10	0,10
01-04	Ø	Alu. 10x10x10, Diâmetro 10x10x10, 10x10x10, 10x10x10	1,00	1,00	0,05	Alumínio anodizado	0,10	0,10	0,10	0,10	0,10
01-05	Ø	Alu. 10x10x10, Diâmetro 10x10x10, 10x10x10, 10x10x10	1,00	1,00	0,05	Alumínio anodizado	0,10	0,10	0,10	0,10	0,10
01-06	Ø	Alu. 10x10x10, Diâmetro 10x10x10, 10x10x10, 10x10x10	1,00	1,00	0,05	Alumínio anodizado	0,10	0,10	0,10	0,10	0,10
01-07	Ø	Alu. 10x10x10, Diâmetro 10x10x10, 10x10x10, 10x10x10	1,00	1,00	0,05	Alumínio anodizado	0,10	0,10	0,10	0,10	0,10
01-08	Ø	Alu. 10x10x10, Diâmetro 10x10x10, 10x10x10, 10x10x10	1,00	1,00	0,05	Alumínio anodizado	0,10	0,10	0,10	0,10	0,10
01-09	Ø	Alu. 10x10x10, Diâmetro 10x10x10, 10x10x10, 10x10x10	1,00	1,00	0,05	Alumínio anodizado	0,10	0,10	0,10	0,10	0,10
01-10	Ø	Alu. 10x10x10, Diâmetro 10x10x10, 10x10x10, 10x10x10	1,00	1,00	0,05	Alumínio anodizado	0,10	0,10	0,10	0,10	0,10

5 CORTE A-A  
ESCALA 1:50

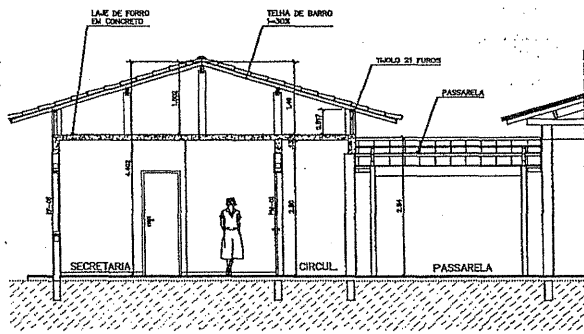

ESPECIFICAÇÕES:

PISO

- CERÂMICA PEI 4 20x30 cm
- CIMENTO DESPENHADO

PAREDE

- PINTURA LATEX ACRÍLICA
- PINTURA ACRÍLICA COM BARRA EM CERÂMICA PEI 3 10x10 cm H= 1,10 cm
- CERÂMICA PEI 3 10x10 cm ATE O TETO

TETO

- PINTURA ACRÍLICA SOBRE RESBOCO
- TELHADO APARENTE CONFORME COBERTURA ADOTADA (ÇAPO DE MADEIRA)

RODAPE

- CERÂMICA PEI 4 H= 8cm

QUADRO DE VENTILAÇÃO E ILUMINAÇÃO

COD.	ESPAÇO	ÁREA PISO	ÁREA VENTILAÇÃO	ÁREA ILUMINAÇÃO
0001	Corredor	10,40 m <sup>2</sup>	2,06 m <sup>2</sup>	3,50 m <sup>2</sup>
0002	Dir. Geral	2,00 m <sup>2</sup>	0,30 m <sup>2</sup>	0,50 m <sup>2</sup>
0003	Arquivo	10,00 m <sup>2</sup>	2,00 m <sup>2</sup>	3,00 m <sup>2</sup>
0004	Almoxarifeado	7,00 m <sup>2</sup>	0,70 m <sup>2</sup>	0,70 m <sup>2</sup>
0005	Sala dos Professores	10,00 m <sup>2</sup>	0,80 m <sup>2</sup>	0,80 m <sup>2</sup>
0006	Secretaria	2,00 m <sup>2</sup>	0,30 m <sup>2</sup>	0,30 m <sup>2</sup>
0007	Banheiro	0,50 m <sup>2</sup>	0,05 m <sup>2</sup>	0,05 m <sup>2</sup>
0008	Passarela	0,50 m <sup>2</sup>	0,05 m <sup>2</sup>	0,05 m <sup>2</sup>
0009	Passarela	0,50 m <sup>2</sup>	0,05 m <sup>2</sup>	0,05 m <sup>2</sup>

NOTAS:

- NÃO TRAR MEDIDAS EM ESCALA. CONFERIR DIMENSÕES IN LOCO
- VERIFICAR POSIÇÃO EXATA DOS PILARES NO PROJETO ESTRUTURAL
- VERIFICAR DETALHES CONSTRUTIVOS PERTINENTES AO PROJETO DE DETALHAMENTO
- EM CASO DE CONFLITO DE INFORMAÇÕES ENTRE O PROJETO GRÁFICO E O CADRÃO DE ESPECIFICAÇÕES, PREVALECE A INFORMAÇÃO CONTIDA NO DESENHO

Ministério da Educação  
FUNDEP  
FUNDO NACIONAL DE DESENVOLVIMENTO DA EDUCAÇÃO

ESPAÇO EDUCATIVO URBANO II - DE SALAS DE AULA

ENGENHEIRO RESPONSÁVEL: INDISSO

PROPRIETÁRIO: FUNDO DE FORTALECIMENTO PARA A ESCOLA - FUNGEUCOLA

AUTOR DO PROJETO: MARCELO TOMAZZO LIESA

RESPONSÁVEL TÉCNICO: GUSTAVO SILVEIRA

PROPRIETÁRIO: INDISSO

AUTOR DO PROJETO: ONA RAZI D-OF

AUTOR DO PROJETO: ONA RAZI D-OF

RESP. TÉCNICO: GUSTAVO SILVEIRA

PROPRIETÁRIO: INDISSO

AUTOR DO PROJETO: ONA RAZI D-OF

AUTOR DO PROJETO: ONA RAZI D-OF

RESP. TÉCNICO: GUSTAVO SILVEIRA

PROPRIETÁRIO: INDISSO

ARQUITETURA

ARQ


BLOCO ADMINISTRATIVO  
PLANTA BAIXA, CORTES E VISTAS

FOLHA 05/16

REVISÃO: 01-0100 DATA: 1998.03.08 ESCALA: 1:50 PROJETO: 1:50 VISTAS:




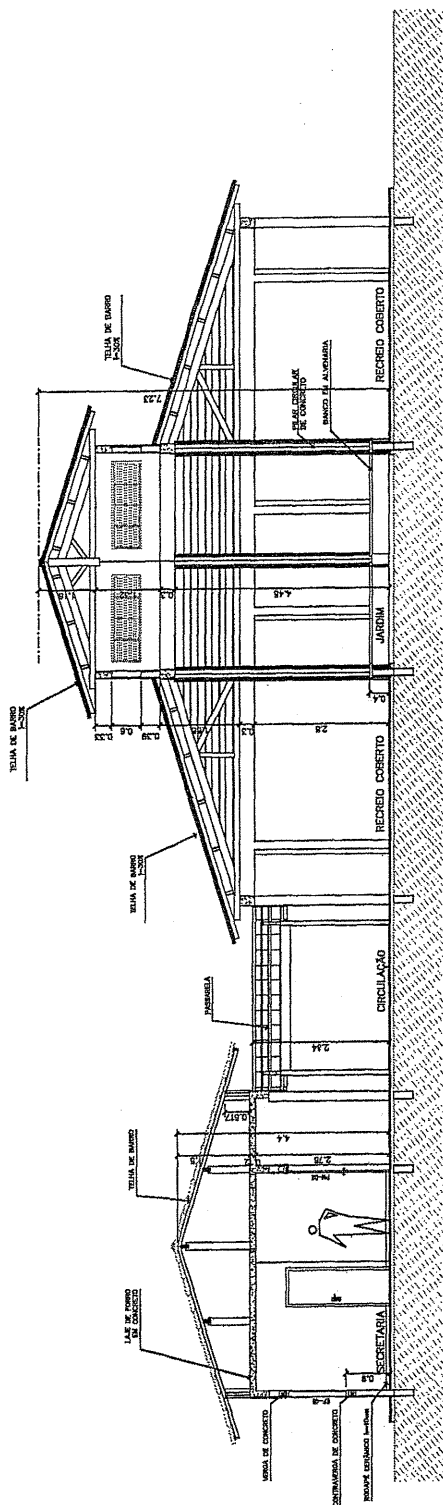


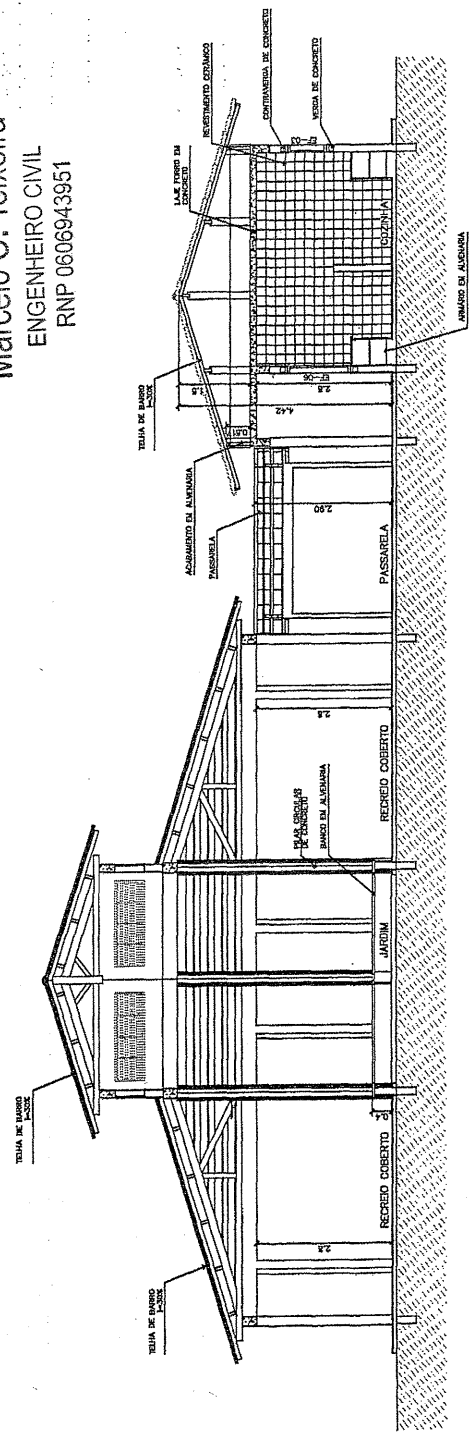


1 CORTE A-A  
ESCALA 1:50


3 CORTE PASSARELA  
ESCALA 1:50

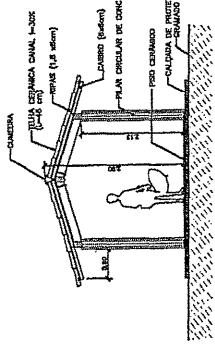


  
**Marcelo O. Teixeira**  
 ENGENHEIRO CIVIL  
 RNP 0606943951



2 CORTE B-B  
ESCALA 1:50

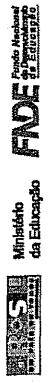
		TITULA ARQUITETURA CORTES AA e BB CORTES - PASSARELAS 09/16	
EMPRESA FUNDO DE FOMENTO PARA A ESCOLA - FEMECOLA AUTORES DO PROJETO   MARCELO TEIXEIRA LIMA GUSTAVO SILVA RESPONSÁVEL TÉCNICO		DATA   14/04/2016 ESCALA   1:50 FOLHA   09/16	
PROPRIETÁRIO FUNDO DE FOMENTO PARA A ESCOLA - FEMECOLA AUTOR DO PROJETO MARCELO TEIXEIRA LIMA RES. TÉCNICO GUSTAVO SILVA		DATA DATA	

Arquitetura e Construção Ltda. (CNPJ nº 06.943.951/0001-00) - Rua ... nº ... - ... - ... - ...  
 Rua ... nº ... - ... - ... - ... - ...

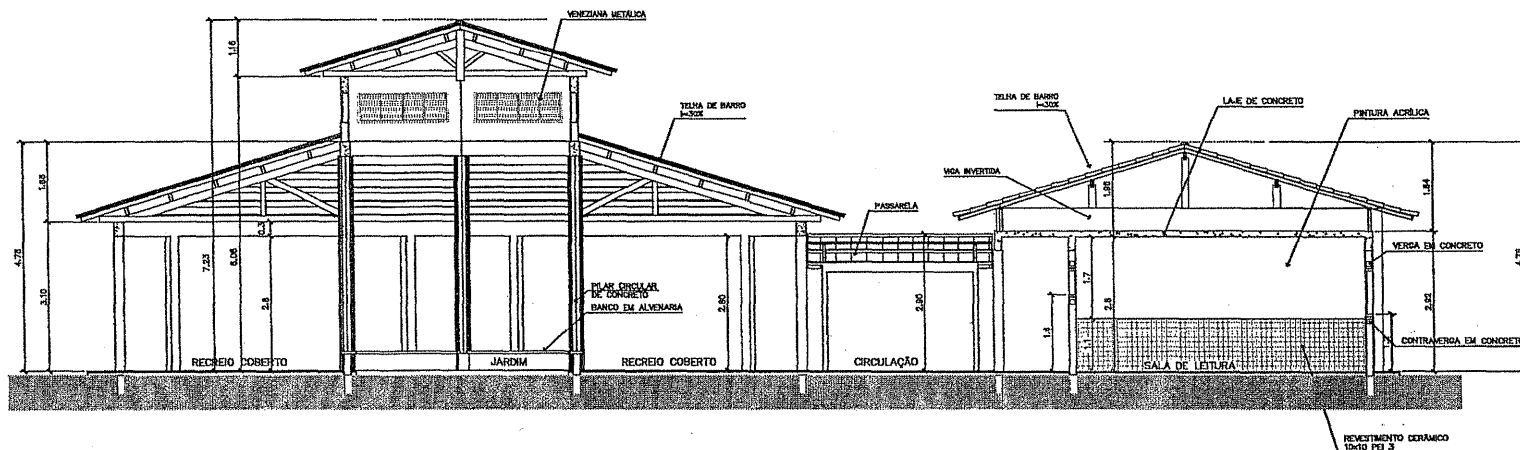


3 CORTE C-C  
ESCALA 1:50

Lot  
Marcelo O. Teixeira  
ENGENHEIRO CIVIL  
RNP 0606943951


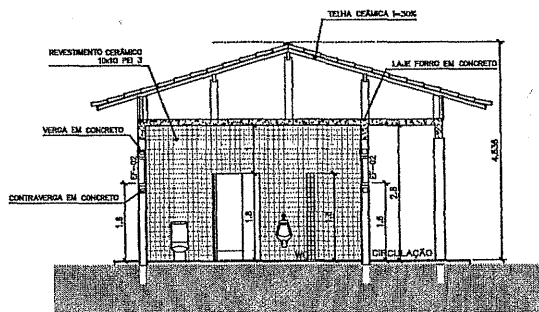


4 CORTE D-D  
ESCALA 1:50

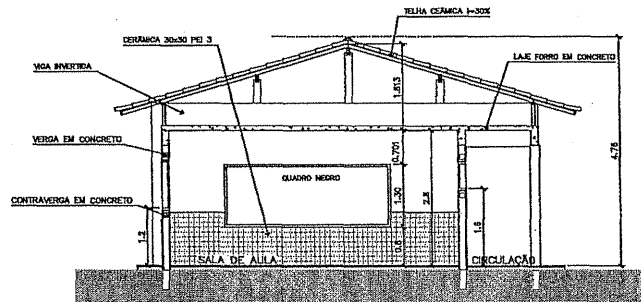

5 CORTE E-E  
ESCALA 1:50

Ministério da Educação <b>FADE</b> Fundo Nacional de Investimento em Educação	
ESPAÇO EDUCATIVO URBANO II - 06 SALAS DE AULA	
ENDEREÇO: DIVERSOS	
PROPRIETÁRIO: FUNDO DE FORTALECIMENTO PARA A ESCOLA - FUNDESCOLA	
AUTORES DO PROJETO: MARCELO TOMAZZO LISSA	
RESPONSÁVEL TÉCNICO: GUSTAVO SILVEIRA	
PROPRIETÁRIO: _____	
AUTOR DO PROJETO: _____	
RESP. TÉCNICO: _____	
DELFO	CREA
DELFO	DELFO
ARQ	ARQUITETURA CORTES CC, DD e EE 10/16
REVISÃO: 01-2008	DATA: 04/07/2008 ESCALA: 1:50 FOLHA: 10/16 PROJETO:

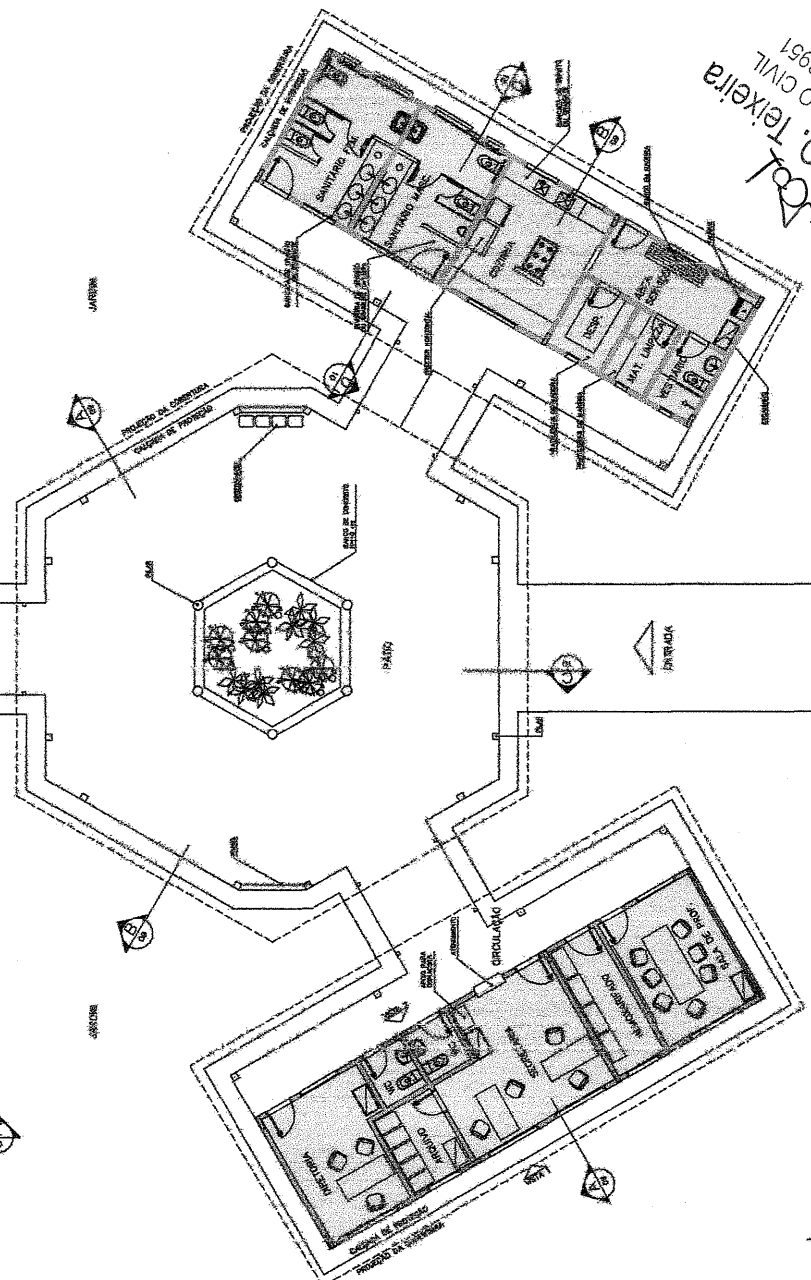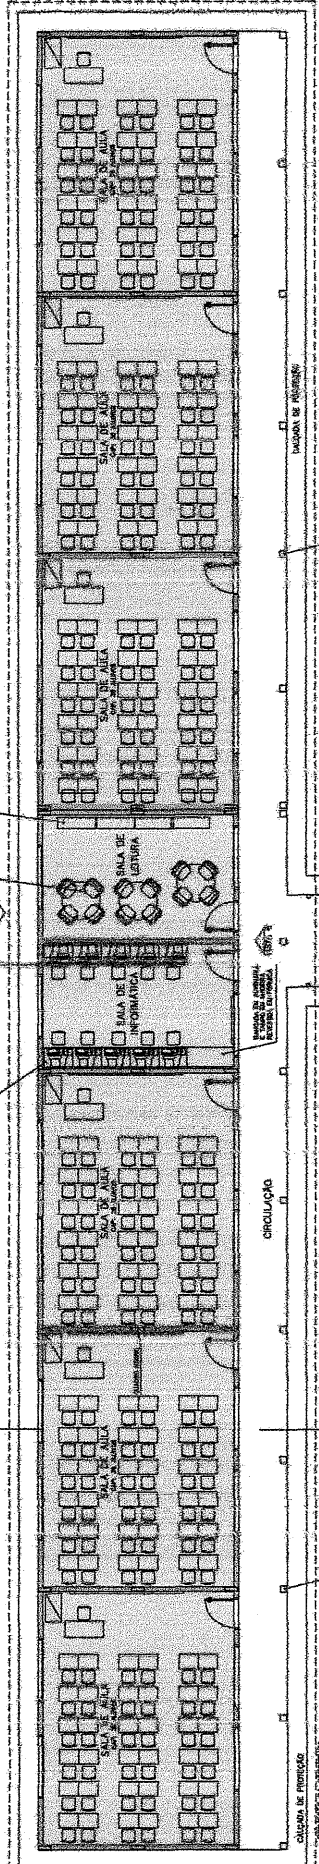

- LEGENDA**
- BLOCO PEDAGÓGICO
  - BLOCO ADMINISTRATIVO
  - BLOCO DE SERVIÇO
- ÁREAS:**
- BLOCO ADMINISTRATIVO - 74,81m<sup>2</sup>
  - BLOCO SERVIÇO - 74,81m<sup>2</sup>
  - BLOCO PEDAGÓGICO - 380,34m<sup>2</sup>
  - RECREIO COBERTO - 175,35m<sup>2</sup>
- SUB TOTAL - 655,31m<sup>2</sup>**
- ÁREAS ADMINISTRATIVO - 23,89m<sup>2</sup>
  - ÁREAS SERVIÇO - 33,69m<sup>2</sup>
  - ÁREAS PEDAGÓGICO - 87,26m<sup>2</sup>
  - PASSARELAS - 33,69m<sup>2</sup>
- SUB TOTAL - 185,53m<sup>2</sup>**
- ÁREA CONSTRUIDA - 839,40m<sup>2</sup>**

1 IMPLANTACÃO  
ESCALA: 1/75

		PRIMA 03/18	
Ministério da Educação <b>FINE</b> Fundação de Inovação e Desenvolvimento Educacional PRÊMIO DE INCENTIVO PARA A CRIAÇÃO - EDUCACIONAL AUTORES DO PROJETO: ARQUITETO THIAGO LEAL SERVIÇO TÉCNICO:		ARQUITETURA LAYOUT - GERAL	
PROJETO:	EXECUÇÃO:	DATA:	ESCALA:
AUTORES DO PROJETO:	PROJETO:	DATA:	ESCALA:
AUTORES DO PROJETO:	PROJETO:	DATA:	ESCALA:
PROJETO:	PROJETO:	DATA:	ESCALA:

Marcelo O. Teixeira  
 ENGENHEIRO CIVIL  
 RNP 0606943951

Licoa  
 ARQUITETURA E CONSTRUÇÃO LTDA


















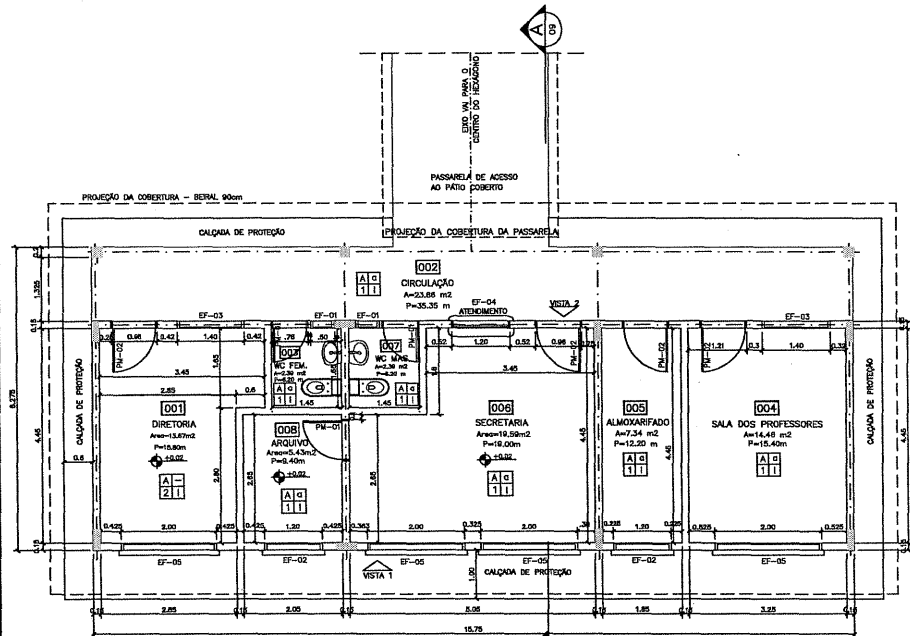


1 PLANTA BAIXA  
ESCALA 1:50

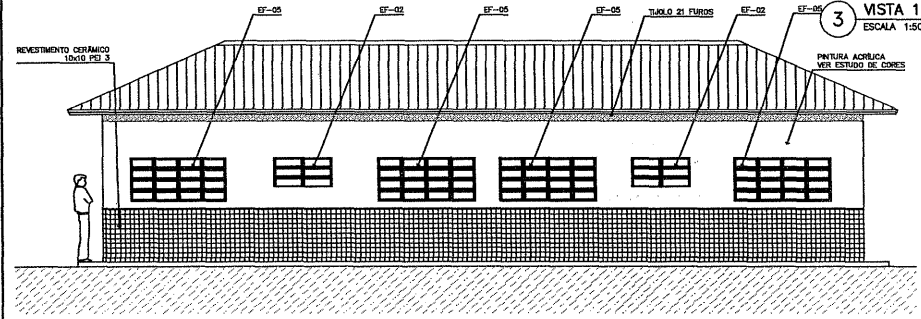

3 VISTA 1  
ESCALA 1:50

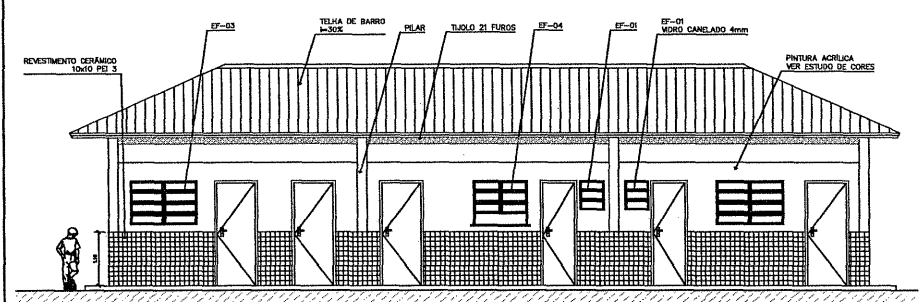


4 VISTA 2  
ESCALA 1:75

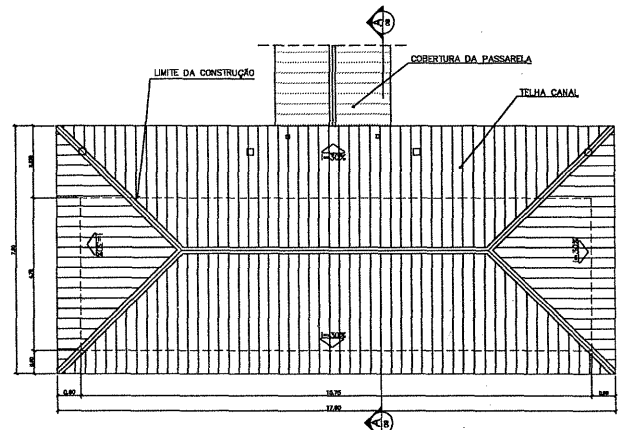

2 PLANTA DE COBERTURA  
ESCALA 1:75

QUADRO DE ESQUADRIAS

CÓDIGO	QUNT.	LOCAL DE APLICAÇÃO	DIMENSÕES DO PAINEL			TPO	MATERIAL ESQUADRIA	VORO	ÁREA DA ESQUADRIA	
			PIRETE (m)	CORREIA (m)	ALTEZA (m)				ESQUADRIA (m²)	TOTAL (m²)
EF-01	02	WC FEM. Vitrô, Vitrô, Desempenho	1,00	0,40	0,40	Vitrô	Alumínio	0,30	0,10	
EF-02	02	Arquivista, Alumínio, A. Barro, Desempenho, T. e S.	1,00	1,00	0,60	Alumínio	Alumínio	0,70	0,30	
EF-03	04	Secretaria, Vitrô, Vitrô, Alumínio	1,20	1,40	0,80	Alumínio	Alumínio	1,20	0,40	
EF-04	04	Secretaria, Vitrô, Vitrô, Alumínio	1,20	1,20	0,80	Alumínio	Alumínio	1,00	0,30	
EF-05	18	Alumínio, Vitrô, Alumínio, Alumínio	1,20	2,00	0,80	Alumínio	Alumínio	1,80	0,60	
EF-06	01	Alumínio, Alumínio, Alumínio	0,80	1,80	1,30	Alumínio	Alumínio	2,34	0,34	
EF-07	12	Alumínio, Alumínio, Alumínio	1,20	2,00	0,80	Alumínio	Alumínio	1,80	0,60	
EF-08	08	Alumínio, Alumínio, Alumínio	1,20	2,00	0,80	Alumínio	Alumínio	1,80	0,60	
EF-09	08	Alumínio, Alumínio, Alumínio	1,20	2,00	0,80	Alumínio	Alumínio	1,80	0,60	
EF-10	08	Alumínio, Alumínio, Alumínio	1,20	2,00	0,80	Alumínio	Alumínio	1,80	0,60	

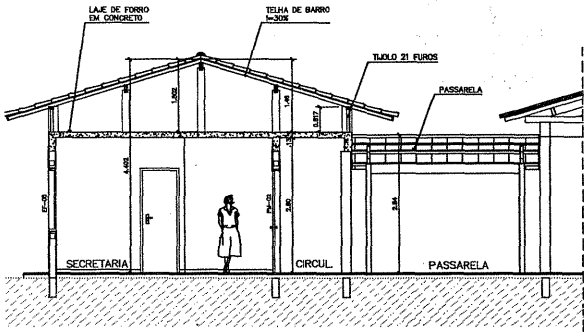

5 CORTE A-A  
ESCALA 1:50

ESPECIFICAÇÕES:

PISO	A CERÂMICA PEI 4 30x30 cm B CIMENTO DESEMPEADO
PAREDE	1 PINTURA LATEX ACRÍLICA 2 PINTURA ACRÍLICA COM BARRA EM CERÂMICA PEI 3 10x10 cm H= 1,10 cm 3 CERÂMICA PEI 3 10x10 cm ATE O TETO
TETO	1 PINTURA ACRÍLICA SOBRE REBOCO 2 TELHADO APARENTE CONFORME COBERTURA ADOTADA (AÇO OU MADEIRA)
RODAPE	4 CERÂMICA PEI 4 H= 8cm

QUADRO DE VENTILAÇÃO E ILUMINAÇÃO

COD.	ESPAÇO	ÁREA PISO	ÁREA VENTILAÇÃO	ÁREA ILUMINAÇÃO
001	Diretoria	12,80 m²	3,00 m²	3,00 m²
002	Arquivista	9,20 m²	2,20 m²	2,20 m²
003	Almoanariado	12,80 m²	3,00 m²	3,00 m²
004	Sala dos Professores	15,40 m²	3,80 m²	3,80 m²
005	Secretaria	18,00 m²	4,50 m²	4,50 m²
006	WC FEM.	0,40 m²	0,10 m²	0,10 m²
007	Circulação	35,35 m²	8,80 m²	8,80 m²
008	Passarela	0,40 m²	0,10 m²	0,10 m²

NOTAS:

- NÃO TIRAR MEDIDAS EM ESCALA. CONFERIR DIMENSÕES EM LOCO
- VERIFICAR POSIÇÃO EXATA DOS PILARES NO PROJETO ESTRUTURAL
- VERIFICAR DETALHES CONSTRUTIVOS PERTINENTES AO PROJETO DE DETALHAMENTO
- EM CASO DE CONFLITO DE INFORMAÇÕES ENTRE O PROJETO GRÁFICO E O CADERNO DE ESPECIFICAÇÕES, PREVALECE A INFORMAÇÃO CONTIDA NO DESENHO

**CS** Ministério da Educação **FADE** Fundo Nacional de Desenvolvimento da Educação

ESPAÇO EDUCATIVO URBANO II - 06 SALAS DE AULA

ENDEREÇO: DIVERSOS

PROPRIETÁRIO: FUNDO DE FORTALECIMENTO PARA A ESCOLA - FUNDESCOLA

AUTORES DO PROJETO: MARCELO TOMAZZO LUISA  
GUSTAVO SILVEIRA

RESPONSÁVEL TÉCNICO:

PROPRIETÁRIO

AUTOR DO PROJETO: OEA 6.432 D-07

AUTOR DO PROJETO: OEA 6.764 D-07

RESP. TÉCNICO

DUFO

CREA

**Bot**  
**Marcelo O. Teixeira**  
ENGENHEIRO CIVIL  
RNP 060694395


ARQUITETURA

ARQ


BLOCO ADMINISTRATIVO  
PLANTA BAIXA, CORTES E VISTAS

FOLHA 05/16

REVISÃO: 01-2008 DATA: 04/07/2008 ESCALA: 1:50 BORDADA DESENHO: VISTAS

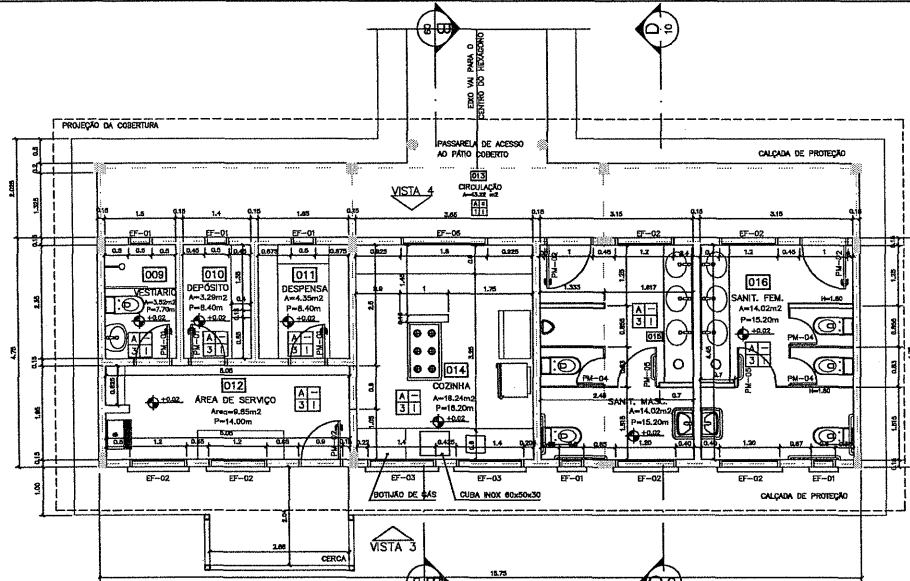

1 PLANTA BAIXA  
ESCALA 1:50

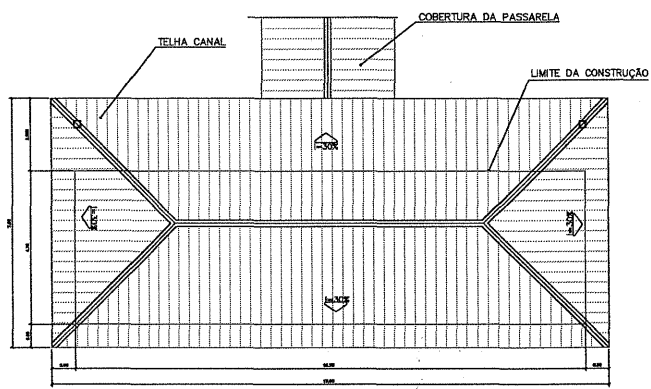


2 PLANTA DE COBERTURA  
ESCALA 1:75

QUADRO DE VENTILAÇÃO E ILUMINAÇÃO


SERVIÇO	COD.	ESPAÇO	ÁREA PISO	ÁREA VENTILAÇÃO	ÁREA ILUMINAÇÃO
SERVIÇO	009	Vestibulo	3,32 m <sup>2</sup>	0,30 m <sup>2</sup>	0,30 m <sup>2</sup>
	010	Depósito	3,28 m <sup>2</sup>	0,30 m <sup>2</sup>	0,30 m <sup>2</sup>
	011	Despensa	4,30 m <sup>2</sup>	0,30 m <sup>2</sup>	0,30 m <sup>2</sup>
	012	Área de serviço	9,85 m <sup>2</sup>	1,44 m <sup>2</sup>	1,44 m <sup>2</sup>
	014	Cozinha	6,25 m <sup>2</sup>	4,88 m <sup>2</sup>	4,88 m <sup>2</sup>
	015	Sanitário Men.	14,02 m <sup>2</sup>	1,74 m <sup>2</sup>	1,74 m <sup>2</sup>
	016	Sanitário Fem.	14,02 m <sup>2</sup>	1,74 m <sup>2</sup>	1,74 m <sup>2</sup>

QUADRO DE ESQUADRIAS


QUANT.	ESPEC.	LOCAL DE APLICAÇÃO	QUANTIDADE DE UNIDADES (Q)	UNID.	MATERIAL	UNID.	ÁREA DA ESQUADRIA	ÁREA TOTAL (Q x UNID.)
01-01	01	01	1,00	1,00	0,30	0,30	0,30	0,30
01-02	02	02	1,00	1,00	0,30	0,30	0,30	0,30
01-03	03	03	1,00	1,00	0,30	0,30	0,30	0,30
01-04	04	04	1,00	1,00	0,30	0,30	0,30	0,30
01-05	05	05	1,00	1,00	0,30	0,30	0,30	0,30
01-06	06	06	1,00	1,00	0,30	0,30	0,30	0,30
01-07	07	07	1,00	1,00	0,30	0,30	0,30	0,30
01-08	08	08	1,00	1,00	0,30	0,30	0,30	0,30
01-09	09	09	1,00	1,00	0,30	0,30	0,30	0,30
01-10	10	10	1,00	1,00	0,30	0,30	0,30	0,30
01-11	11	11	1,00	1,00	0,30	0,30	0,30	0,30
01-12	12	12	1,00	1,00	0,30	0,30	0,30	0,30
01-13	13	13	1,00	1,00	0,30	0,30	0,30	0,30
01-14	14	14	1,00	1,00	0,30	0,30	0,30	0,30
01-15	15	15	1,00	1,00	0,30	0,30	0,30	0,30
01-16	16	16	1,00	1,00	0,30	0,30	0,30	0,30
01-17	17	17	1,00	1,00	0,30	0,30	0,30	0,30
01-18	18	18	1,00	1,00	0,30	0,30	0,30	0,30
01-19	19	19	1,00	1,00	0,30	0,30	0,30	0,30
01-20	20	20	1,00	1,00	0,30	0,30	0,30	0,30
01-21	21	21	1,00	1,00	0,30	0,30	0,30	0,30
01-22	22	22	1,00	1,00	0,30	0,30	0,30	0,30
01-23	23	23	1,00	1,00	0,30	0,30	0,30	0,30
01-24	24	24	1,00	1,00	0,30	0,30	0,30	0,30
01-25	25	25	1,00	1,00	0,30	0,30	0,30	0,30
01-26	26	26	1,00	1,00	0,30	0,30	0,30	0,30
01-27	27	27	1,00	1,00	0,30	0,30	0,30	0,30
01-28	28	28	1,00	1,00	0,30	0,30	0,30	0,30
01-29	29	29	1,00	1,00	0,30	0,30	0,30	0,30
01-30	30	30	1,00	1,00	0,30	0,30	0,30	0,30

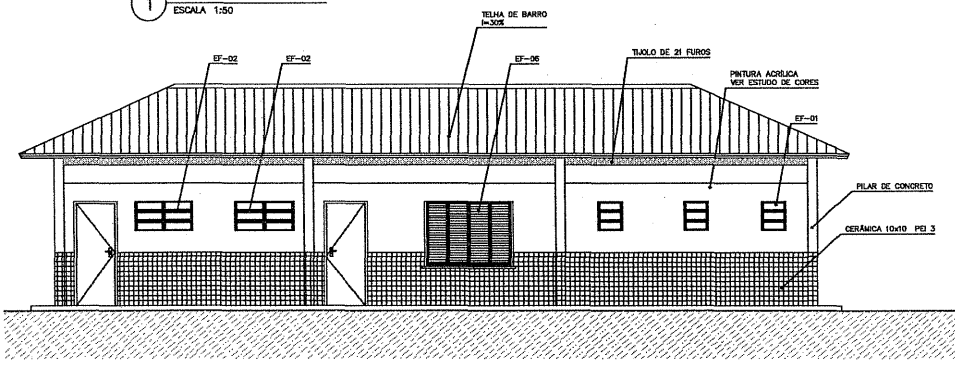


3 VISTA 4  
ESCALA 1:50

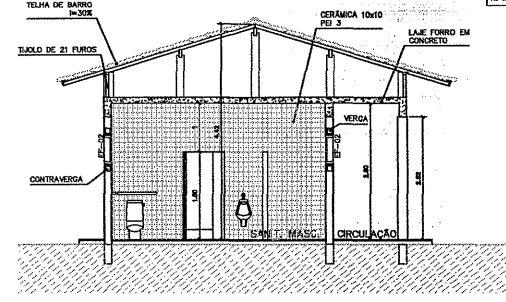

4 CORTE D-D  
ESCALA 1:50

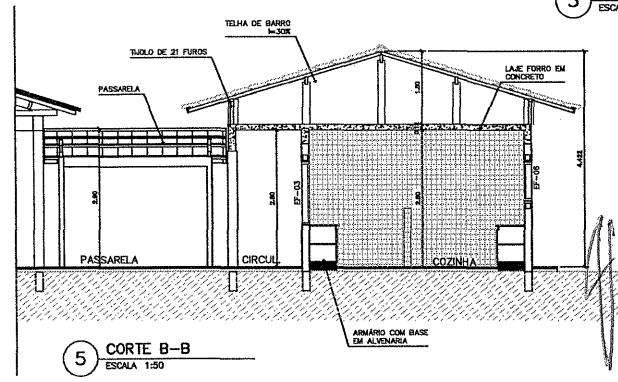

5 CORTE B-B  
ESCALA 1:50

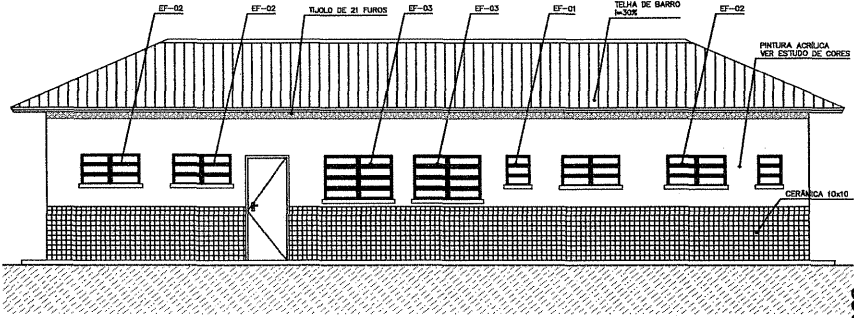

6 VISTA 3  
ESCALA 1:50

**Ministério da Educação**

**FINE** Fundo Nacional de Educação

**ESPAÇO EDUCATIVO URBANO II - 06 SALAS DE AULA**

ENDEREÇO: DIVERSOS

PROPRIETÁRIO: FUNDO DE FORTALECIMENTO PARA A ESCOLA - FUNDESCOLA

AUTORES DO PROJETO: MARCELO TOMAZZO LISSA  
GUSTAVO SILVEIRA

RESPONSÁVEL TÉCNICO:

PROPRIETÁRIO: \_\_\_\_\_

AUTOR DO PROJETO: ORCA 8.432 D-07

AUTOR DO PROJETO: ORCA 8.704 D-07

RESP. TÉCNICO: \_\_\_\_\_

---

DELTO

304

Marcelo O. Teixeira

ENGENHEIRO CIVIL

RNP 0606943951

ORCA

---

ARQUITETURA

ARQ

BLOCO DE SERVIÇO

PLANTA BAIXA, CORTES E VISTAS


FOLHA

06


16

---

REVISÃO: 01-2008	DATA: ABR/2008	ESCALA: INDICADA	DESENHO: _____	VISTO: _____
------------------	----------------	------------------	----------------	--------------

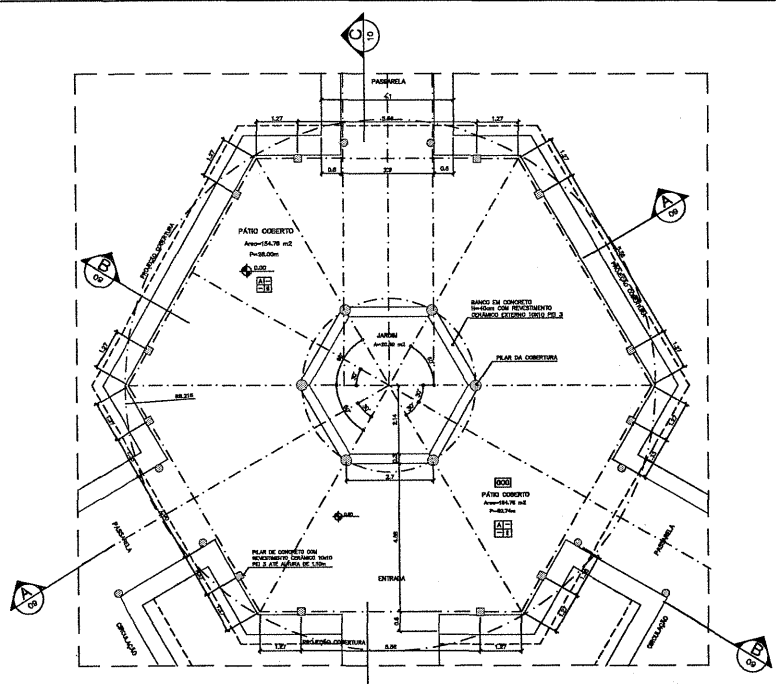

1 PLANTA BAIXA  
ESCALA 1:75

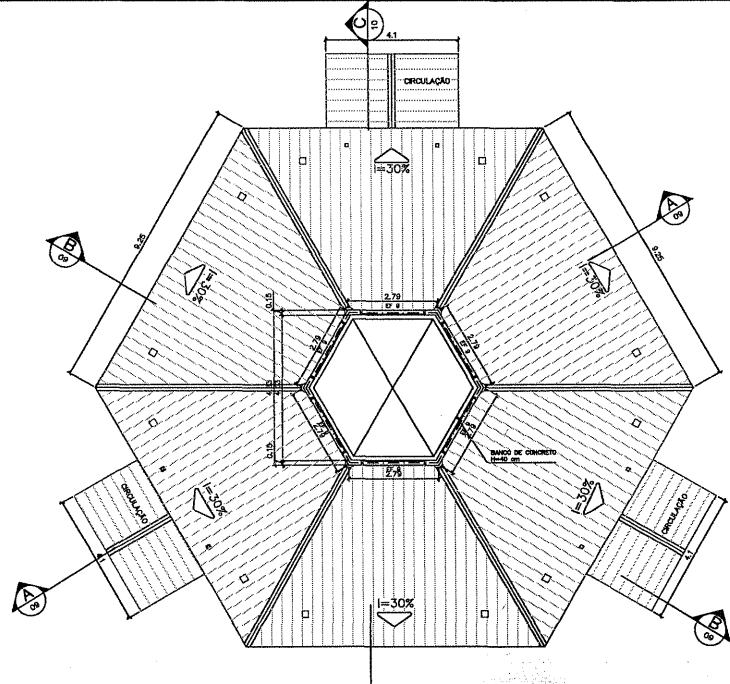


2 PLANTA BAIXA - NÍVEL LANTERNIM  
ESCALA 1:75

**ESPECIFICAÇÕES:**


PISO	A	CERÂMICA PEI 4 30x30 cm
	B	CONCRETADO DESEMPENADO
PAREDE	1	PINTURA LATEX ACRÍLICA
	2	PINTURA ACRÍLICA COM BARRA EM CERÂMICA PEI 3 10x10 cm H= 1,10 cm
	3	CERÂMICA PEI 3 10x10 cm ATÉ O TETO
TETO	I	PINTURA ACRÍLICA SOBRE REBOCO
	II	TELHADO APARENTE CONFORME COBERTURA ADOTADA (APOUO OU MADEIRA)
RODAPE	o	CERÂMICA PEI 4 14x 8cm

**NOTAS:**


- NÃO TIRAR MEDIDAS EM ESCALA, CONFERIR DIMENSÕES IN LOCO
- VERIFICAR POSIÇÃO EXATA DOS PILARES NO PROJETO ESTRUTURAL
- VERIFICAR DETALHES CONSTRUTIVOS PERTINENTES NO PROJETO DE DETALHAMENTO
- EM CASO DE CONFLITO DE INFORMAÇÕES ENTRE O PROJETO GRÁFICO E O CADRÃO DE ESPECIFICAÇÕES, PREVALECE A INFORMAÇÃO CONTIDA NO DESENHO

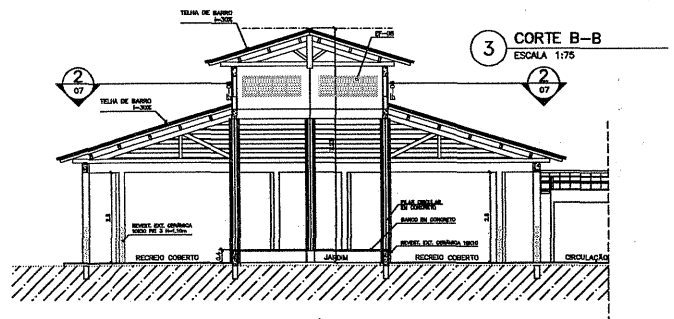


3 CORTE B-B  
ESCALA 1:75

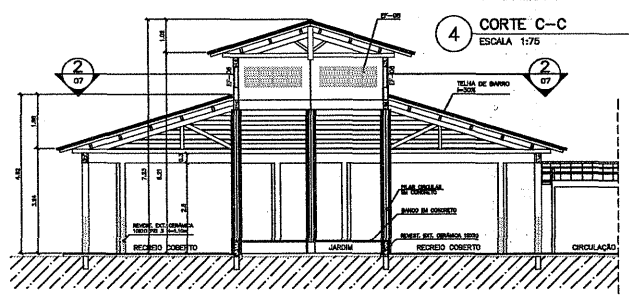

4 CORTE C-C  
ESCALA 1:75

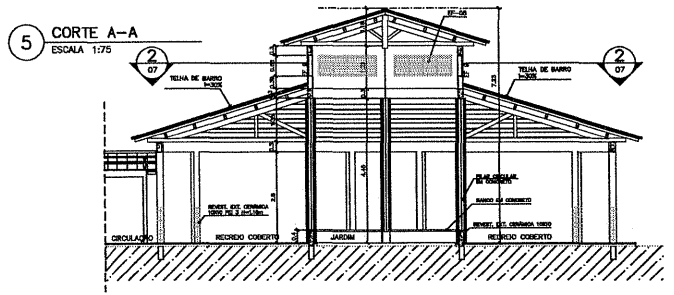

5 CORTE A-A  
ESCALA 1:75

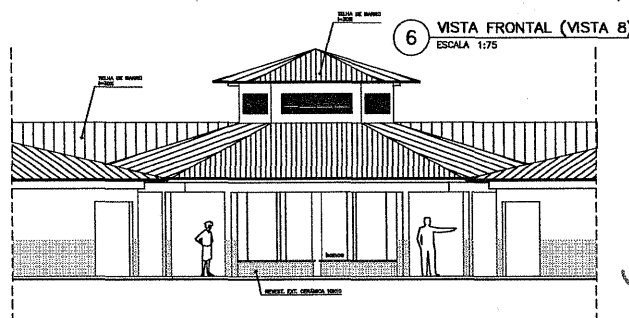

6 VISTA FRONTAL (VISTA B)  
ESCALA 1:75

<p>ESPAÇO EDUCATIVO URBANO II - 08 SALAS DE AULA</p>	
ENGENHEIRO:	DIVERSOS
PROPRIETÁRIO:	FUNDO DE FORTALECIMENTO PARA A ESCOLA - FUNDESCOLA
AUTORES DO PROJETO:	MARCELO TOMAZZO LUISA GUSTAVO SILVEIRA
RESPONSÁVEL TÉCNICO:	
PROPRIETÁRIO:	
AUTOR DO PROJETO:	CREA 6.432 D-07
AUTOR DO PROJETO:	CREA 6.764 D-07
RESP. TÉCNICO:	
DLFO	CREA
<p><b>Marcelo O. Teixeira</b> ENGENHEIRO CIVIL RNP 0606943951</p>	
ARQUITETURA	FOJHA
<p><b>ARQ</b> PÁTIO CENTRAL, PLANTA BAIXA, CORTES E VISTAS</p>	
REVISÃO:	DATA:
01-2008	ABRIL/2008
ESCALA:	INDICAÇÃO
DESIGNO:	VISTO:
	07/16