



GOVERNO MUNICIPAL
FARIAS BRITO
 Uma Farias Brito para todos

EDITAL CONVOCATÓRIO

Tomada de Preços N.º 2022.07.14.1

A Comissão Permanente de Licitação da Prefeitura Municipal de Farias Brito, com sede na Rua José Alves Pimentel, nº 87, Centro, Farias Brito/CE, torna público, para conhecimento dos interessados que até às **8h** do dia **02 de agosto de 2022**, na sala de reuniões, no prédio da Prefeitura endereço acima citado, em sessão pública, dará início aos procedimentos de recebimento e abertura dos envelopes contendo os documentos de habilitação e as propostas de preços referentes à licitação na modalidade Tomada de Preços, do tipo empreitada por menor preço global, sendo o setor interessado o(a) **Secretaria Municipal de Infraestrutura**, mediante as condições estabelecidas no presente Edital, tudo de acordo com a Lei n.º 8.666/93, de 21.06.93, e suas alterações posteriores.

Compõem-se este Edital das partes A e B, como a seguir apresentadas:

PARTE A – Condições para competição, julgamento e adjudicação.

Em que são estabelecidos os requisitos e as condições para competição, julgamento e formalização do contrato.

PARTE B – ANEXOS

ANEXO I - Planilhas Orçamentárias e Projetos

ANEXO II - Minuta do Contrato

DEFINIÇÕES:


Sempre que as palavras indicadas abaixo ou os pronomes usados em seu lugar aparecerem neste documento de licitação, ou em quaisquer de seus anexos, eles terão o significado determinado a seguir:

- A) CONTRATANTE – Prefeitura Municipal de Farias Brito, através do(a) **Secretaria Municipal de Infraestrutura**.
- B) PROPONENTE/CONCORRENTE/LICITANTE - Empresa que apresenta proposta para o objetivo desta licitação.
- C) CONTRATADA – Empresa vencedora desta licitação em favor da qual for adjudicado o Contrato.
- D) CPL – Comissão Permanente de Licitação da Prefeitura Municipal de Farias Brito.

CAPITULO I – DO OBJETO

I.1 **Contratação de serviços a serem prestados na pavimentação em pedra tosca sem rejuntamento na Vila Barreiro do Jorge a Lagoa Seca (trecho 03), Distrito de Quincuncá a Vila Lagoa Seca (trecho 03) e Distrito de Quincuncá a Vila Lagoa Seca (trecho 05), no Município de Farias Brito/CE, nos termos do Termo de Ajuste n.º 156/CIDADES/2022, celebrado com o Estado do Ceará, através da Secretaria das Cidades, conforme projetos e orçamentos apresentados junto a este Edital Convocatório.**

CAPITULO II – DA PARTICIPAÇÃO

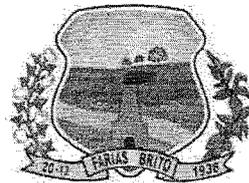

GOVERNO MUNICIPAL
FARIAS BRITO
Uma Farias Brito para todos

2.1 Somente poderão participar desta licitação, as empresas inscritas no Cadastro de Fornecedores da Prefeitura Municipal de Farias Brito, ou que atendam todas as condições de cadastramento da Prefeitura, de acordo com o Art. 22, parágrafo 2º da Lei n.º 8.666/93, e suas alterações posteriores.

2.2 Poderão participar desta licitação firma individual ou sociedade comercial regularmente estabelecida neste país, que satisfaçam todas as condições deste Edital de Tomada de Preços, especificações e normas, de acordo com os anexos, partes integrantes do presente Edital, e ainda, que estejam devidamente inscritas junto à entidade de classe competente, compatível com o objeto da licitação, credenciada para a realização de obras de **CONSTRUÇÃO CIVIL**.

2.3 Não será admitida a participação dos interessados sob a forma de consórcio.

2.4 Não poderá participar desta licitação empresa declarada inidônea por órgão ou entidade da administração direta, por autarquias, fundações e empresas públicas, sociedades de economia mista e por demais entidades controladas direta ou indiretamente pela União, Estados, Distrito Federal e Municípios.

2.5 A licitante que pretender se fazer representar nesta licitação, deverá entregar à CPL, juntamente com os envelopes fechados original ou cópia autenticada de **PROCURAÇÃO PARTICULAR** com firma reconhecida em cartório, caso contrário, deverá ser apresentado documento que identifique a assinatura do outorgante, **OU PÚBLICA**, outorgando amplos e específicos poderes para o mandatário representar a licitante. Quando o representante for titular da empresa deverá entregar original ou cópia autenticada por cartório competente ou por Servidor da Administração do documento que comprove tal condição.

2.6 O Caderno do Edital completo poderá ser adquirido de forma gratuita através do sítio eletrônico: www.fariasbrito.ce.gov.br/licitacoes e <https://licitacoes.tce.ce.gov.br>.


CAPITULO III - DA HABILITAÇÃO

3.1 Para se habilitarem nesta licitação as licitantes deverão apresentar envelope fechado, tendo no frontispício os seguintes dizeres:

À Comissão Permanente de Licitação
 Prefeitura Municipal de Farias Brito
 Tomada de Preços N.º 2022.07.14.1
 Envelope n.º 01 - Documentos de Habilitação
 Razão Social do Licitante

3.2 O envelope n.º 01 deverá conter os seguintes documentos a seguir relacionados, em original, por qualquer processo de cópia autenticada por cartório competente, ou por publicação da imprensa oficial, todos perfeitamente legíveis, dentro de seus prazos e validade, no dia e horário indicados:

3.2.1 Registro Comercial, no caso de empresa individual, devidamente registrado na Junta Comercial da sede do licitante;

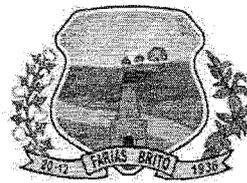

GOVERNO MUNICIPAL
FARIAS BRITO
Uma Farias Brito para todos

3.2.2 Ato constitutivo, estatuto ou contrato social em vigor, devidamente registrado na Junta Comercial da sede do licitante, em se tratando de sociedades comerciais, e, no caso de sociedades por ações, acompanhado de documentos de eleição de seus administradores;

3.2.3 Inscrição do ato constitutivo, no caso de sociedades civis, acompanhada de prova de diretoria em exercício;

3.2.4 Decreto de autorização, em se tratando de empresa ou sociedade estrangeira em funcionamento no País, e ato de registro ou autorização para funcionamento expedido pelo órgão competente, quando a atividade assim o exigir;

3.2.5 Prova de Regularidade para com a Fazenda Federal (relativas à Dívida Ativa da União e Secretaria da Receita Federal);

3.2.6 Prova de Regularidade para com a Fazenda Estadual;

3.2.7 Prova de Regularidade para com a Fazenda Municipal;

3.2.8 Prova de Regularidade relativa à Seguridade Social (INSS);

3.2.9 Prova de Regularidade relativa ao Fundo de Garantia por Tempo de Serviço (FGTS);

3.2.10 Prova de Inscrição no Cadastro Nacional de Pessoas Jurídicas (CNPJ);

3.2.11 Prova de regularidade junto a Justiça do Trabalho mediante apresentação da Certidão Negativa de Débitos Trabalhistas (CNDT), emitida pelo Tribunal Superior do Trabalho - TST;

3.2.12 Comprovação de registro ou inscrição na entidade de classe competente, compatível com o objeto da licitação, e que conste seu(s) responsável(eis) técnico(s);

3.2.13 Comprovação de capacidade técnico-operacional para desempenho de atividade pertinente e compatível em características, quantidades e prazos com o objeto da licitação, sendo esta feita mediante a apresentação de atestados fornecidos por pessoas jurídicas de direito público ou privado, devendo tais atestados virem acompanhados das respectivas planilhas descritivas dos serviços executados, cuja(s) parcela(s) de maior relevância técnica e valor(es) significativo(s) tenha(m) sido as abaixo relacionadas, conforme Parecer Técnico constante no Anexo I (Projetos e Planilhas Orçamentárias):


A) REGULARIZAÇÃO DO SUB-LEITO (M²);

B) PAVIMENTAÇÃO EM PEDRA TOSCA S/ REJUNTAMENTO (M²);

C) BANQUETA/MEIO FIO DE CONCRETO MOLDADO NO LOCAL (M).

3.2.13.1 Não se admite a transferência do acervo técnico da pessoa física para a pessoa jurídica, para fins de comprovação de qualificação técnica em licitações públicas, pois a capacidade técnico-operacional (art. 30, inciso II, da Lei 8.666/1993) não se confunde com a capacidade técnico-profissional (art. 30, § 1º, inciso I, da Lei 8.666/1993), uma vez que a primeira considera aspectos típicos da pessoa jurídica, como instalações, equipamentos e equipe, enquanto a segunda relaciona-se ao profissional que atua na empresa (**Acórdão 927/2021 Plenário/TCU**);

3.2.14 Comprovação de capacidade técnico-profissional, mediante possuir em seu quadro permanente, na data prevista para entrega da proposta, profissional responsável técnico, detentor de atestado(s) de responsabilidade técnica, devidamente registrado na entidade de classe competente, por execução de obra ou serviço de características semelhantes com o objeto da licitação, devendo tal(is) atestado(s) vir(em) acompanhado(s) das

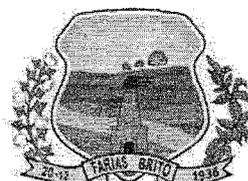

GOVERNO MUNICIPAL
FARIAS BRITO
Uma Farias Brito para todos

respectivas planilhas descritivas dos serviços executados, cuja(s) parcela(s) de maior relevância técnica e valor(es) significativo(s) tenha(m) sido as abaixo relacionadas, conforme Parecer Técnico constante no Anexo I (Projetos e Planilhas Orçamentárias):

- A) REGULARIZAÇÃO DO SUB-LEITO (M²);
- B) PAVIMENTAÇÃO EM PEDRA TOSCA S/ REJUNTAMENTO (M²);
- C) BANQUETA/MEIO FIO DE CONCRETO MOLDADO NO LOCAL (M).

3.2.14.1 Para comprovar que o profissional acima referido pertence ao quadro permanente da licitante, no caso de não ser sócio da mesma, deverá ser apresentada cópia da sua Carteira de Trabalho e Previdência Social - CTPS, acompanhada da cópia do Livro de Registro de Funcionários ou Contrato de Prestação de Serviços, com firmas das partes devidamente reconhecidas por cartório competente, caso contrário, deverá ser apresentado documento que identifique as assinaturas dos signatários;

3.2.14.2 Para fins de qualificação técnica, não serão aceitas certidões de acervo técnico sem atestado e sem estarem acompanhadas das respectivas planilhas descritivas dos serviços executados, bem como não serão aceitos atestados emitidos por pessoas físicas;

3.2.15 Balanço patrimonial e demonstrações contábeis do último exercício social, já exigíveis e apresentados na forma da lei, que comprovem a boa situação financeira da empresa, vedada a sua substituição por balancetes ou balanços provisórios, podendo ser atualizados por índices oficiais quando encerrado há mais de 03 (três) meses da data de apresentação da proposta, não sendo aceito sua substituição por quaisquer outros documentos;

3.2.15.1 A avaliação para todas as licitantes será apurada através da apresentação dos Índices de Liquidez Geral (LG), Índice de Liquidez Corrente (LC) e Índice de Endividamento Geral (EG), a seguir definidos, calculados com 02 (duas) casas decimais, sem arredondamentos. A fonte de informação dos valores considerados deverá ser o Balanço Patrimonial, apresentado na forma da lei. Tratando-se de Sociedade Anônima, deverão ser apresentadas as Demonstrações Contábeis por meio de uma das seguintes formas: publicação em Diário Oficial, publicação em jornal de grande circulação, ou ainda, através de cópia autenticada das mesmas. Os demais tipos societários e o empresário individual deverão apresentar cópia autenticada do Balanço Patrimonial, registrado na Junta Comercial da sede da licitante ou em outro órgão equivalente e Demonstração do Resultado do Exercício - DRE.


a) Liquidez Geral (LG):

$$LG = \frac{(\text{Ativo Circulante} + \text{Realizável a Longo Prazo})}{(\text{Passivo Circulante} + \text{Passivo Não Circulante})} \geq 1,20$$

b) Liquidez Corrente (LC):

$$LC = \frac{(\text{Ativo Circulante})}{(\text{Passivo Circulante})} \geq 1,00$$

c) Endividamento Geral (EG):

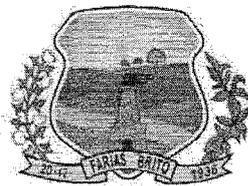

GOVERNO MUNICIPAL
FARIAS BRITO
Uma Farias Brito para todos

$$EG = \frac{(\text{Passivo Circulante} + \text{Exigível a Longo Prazo})}{(\text{Ativo Total})} \leq 1,00$$

3.2.16 Certidão Negativa de falência ou concordata expedida pelo distribuidor da sede da pessoa jurídica.

3.2.17 Prova de garantia de sua respectiva proposta, no montante estipulado em 1% (um por cento), do valor estimado para a Licitação, que deverá ser feita até o horário marcado para o início da sessão de entrega das propostas comerciais, nos termos do Artigo 31, inciso III, da Lei n.º 8.666/93, e suas demais alterações;

3.2.17.1 O licitante poderá optar por uma das seguintes modalidades de garantia: caução em dinheiro ou títulos da dívida pública, seguro garantia, ou por fiança bancária, a qual deverá ser apresentada juntamente com a documentação de habilitação, sob pena, no caso da não apresentação, de **inabilitação do licitante**.

3.2.17.1.1 Optando por caução em dinheiro, o licitante deverá apresentar o comprovante de DEPÓSITO BANCÁRIO (com a identificação do depositante/licitante), a ser feito em nome da Prefeitura Municipal de Farias Brito/CE, na **Conta Corrente n.º 6214-6, Agência n.º 4552-7 – Banco do Brasil**, dentro do prazo previsto no item 3.2.17, sendo que depósitos efetuados em caixas de autoatendimento, só serão validados após a sua compensação;

3.2.17.1.2 Caso a modalidade de garantia escolhida seja a fiança bancária, o licitante entregará o documento original fornecido pela instituição que a concede, do qual deverá obrigatoriamente, constar:

- Beneficiário: Prefeitura Municipal de Farias Brito/CE.
- Objeto: Garantia da participação na Tomada de Preços n.º 2022.07.14.1.
- Valor: 1% (um por cento) do valor estimado da Licitação.
- Prazo de Validade: 60 (sessenta) dias.

3.2.17.1.3 - Caso a modalidade de garantia seja seguro garantia, o licitante deverá fazer a comprovação da apólice ou de documento hábil expedido pela seguradora, cuja vigência será de, no mínimo, 60 (sessenta) dias contados a partir da data do recebimento dos envelopes;

3.2.17.1.4 - No caso de garantia mediante Título da Dívida Pública, a CPL emitirá Certidão de Quitação quanto à Garantia de Participação, válida até o resgate do respectivo Título, o que somente poderá ocorrer 05 (cinco) dias úteis após a homologação da presente licitação;

3.2.17.1.5 - Somente serão aceitos pela CPL, os Títulos da Dívida Pública devidamente registrados e reconhecidos pelo Banco Central do Brasil.

3.2.17.2 - A liberação de quaisquer das garantias somente será feita, para o(s) licitante(s) inabilitado(s), após concluída a fase de habilitação, e, para os demais, somente após o encerramento de todo o processo licitatório.

3.2.17.3 - A garantia da proposta poderá ser executada:

- a) se o licitante retirar sua proposta comercial durante o prazo de validade da mesma;
- b) se o licitante não firmar o contrato.

3.2.18 Indicação das instalações e do aparelhamento e do pessoal técnico adequados e disponíveis para a realização do objeto da licitação, mediante a apresentação de relação explícita e da declaração formal de sua disponibilidade, nos termos do § 6º, do Art. 30, do Estatuto das Licitações;

3.2.19 Declaração de que a licitante se compromete a cumprir com todos os termos deste Edital, e caso venha a ser vencedora da presente Licitação, instalará Unidade de Apoio para execução dos serviços, com toda infraestrutura necessária no Município de Farias Brito/CE;



GOVERNO MUNICIPAL
FARIAS BRITO
Uma Farias Brito para todos

3.2.20 Declaração emitida pela licitante de que não possui em seu quadro de pessoal, empregados menores de 18 (dezoito) anos em trabalho noturno, perigoso ou insalubre e menores de 16 (dezesseis) anos em qualquer trabalho, salvo na condição de aprendiz a partir de 14 (quatorze) anos, nos termos do inciso XXXIII, do Art. 7º da Constituição Federal;

3.3 Os documentos de habilitação deverão ser apresentados em original ou por qualquer processo de cópia autenticada por cartório competente ou por Servidor da Administração (mediante apresentação do documento original), estando perfeitamente legíveis sem conter borrões, rasuras, emendas ou entrelinhas, dentro do prazo de validade para aqueles cuja validade possa expirar.

3.3.1 Os Documentos que não tiverem prazo de validade declarado no próprio documento, da mesma forma que não conste previsão em legislação específica, os referidos deverão ter sido emitidos há, no máximo, 90 (noventa) dias, contados até a data da realização da licitação ou, se emitidos por prazo indeterminado, conforme legislação do órgão expedidor.

3.3.2 Ficam excluídos da validade de 90 (noventa) dias os atestados técnicos e comprovações de inscrições.

3.4 Somente será aceito o documento acondicionado no envelope n. 01, não sendo admitido posteriormente o recebimento de qualquer outro documento, nem a autenticação de cópia de qualquer documento por Servidor da Administração, nem permitido à licitante fazer qualquer adendo em documento entregue à CPL.

3.5 A documentação apresentada integrará os autos do processo e não será devolvida. A apresentação de quaisquer documentos através de cópias reprográficas sem a devida autenticação por cartório competente ou por Servidor da Administração, invalidará o documento, e, por consequência, inabilitará o licitante

3.6 Caso a licitante seja Microempresa ou Empresa de Pequeno Porte deverá apresentar Declaração que comprove tal situação.

ORIENTAÇÕES SOBRE A FASE DE HABILITAÇÃO:

3.7 Na forma do que dispõe o Art. 42, da Lei Complementar n.º 123, de 14 de dezembro de 2006, alterada pela Lei Complementar n.º 155, de 27 de outubro de 2016, a comprovação da regularidade fiscal das microempresas (ME) e empresas de pequeno porte (EPP) somente será exigida para efeito de assinatura do contrato.

3.8 Para efeito do disposto no subitem acima, as microempresas (ME) e empresas de pequeno porte (EPP), por ocasião de participação neste procedimento licitatório, deverão apresentar toda a documentação exigida para efeito de comprovação de regularidade fiscal e trabalhista, mesmo que esta apresente alguma restrição.

3.9 Havendo alguma restrição na comprovação da regularidade fiscal e trabalhista, será assegurado o prazo de 05 (cinco) dias úteis, contado a partir do momento em que o proponente for declarado vencedor do certame, prorrogáveis por igual período, a critério da Administração Pública, para a regularização da documentação, pagamento ou parcelamento do débito, e emissão de eventuais certidões negativas ou positivas com efeito de certidão negativa.

3.10 A não regularização da documentação, no prazo previsto no subitem anterior, implicará decadência do direito à contratação, sem prejuízo das sanções previstas no Art. 81, da Lei n.º 8.666/93, sendo facultado à Administração convocar os licitantes remanescentes, na ordem de classificação, para a assinatura do contrato, ou revogar a licitação.



3.11 Serão inabilitadas as licitantes que não atenderem às exigências desta Licitação referentes à fase de habilitação, bem como que apresentarem os documentos defeituosos em seu conteúdo e forma, e ainda, serão inabilitadas de forma superveniente as ME ou EPP que não apresentarem a regularização da documentação de Regularidade Fiscal e Trabalhista no prazo definido acima.

CAPITULO IV – DA PROPOSTA DE PREÇO

4.1 A empresa licitante deverá entregar à CPL, até a hora e dia previstos neste Edital, envelope fechado tendo no frontispício os seguintes dizeres:

À Comissão Permanente de Licitação
Prefeitura Municipal de Farias Brito
Tomada de Preços N.º 2022.07.14.1
Envelope n.º 02 - Proposta de Preços
Razão Social do Licitante


4.2 As propostas de preços deverão ser apresentadas em OI (uma) via em papel timbrado da própria empresa, sem emenda, rasuras ou entrelinhas, assinadas por representante legal e por responsável técnico da mesma a ser entregue a CPL em envelope fechado.

4.2.1 Na proposta de preços deverá constar os seguintes dados:

- a) Identificação obrigatória dos preços apresentados para os serviços;
- b) Obras e Serviços a serem executados, iguais ao objeto desta licitação;
- c) Preço Global por quanto a licitante se compromete a executar as obras e serviços objeto desta Licitação, expressos em reais em algarismo e por extenso;
- d) Prazo de validade da Proposta, que será de, no mínimo, 60 (sessenta) dias;
- e) Prazo de execução dos serviços, que será de **12 (doze) meses**.

4.2.2 A proposta de preços deverá vir munida dos itens abaixo, devidamente assinados pelo engenheiro responsável técnico da empresa proponente, que devem ser elaborados de acordo com o Anexo I deste Edital, **sob pena de desclassificação da mesma:**

- a) Resumo(s), se houver;
- b) Orçamento(s) detalhado(s), contendo a especificação do Grupo/Subgrupo/Serviço, a quantidade, a unidade, o preço unitário e o preço total, em algarismo, e o preço GLOBAL do orçamento, conforme planilha orçamentária anexa a este Edital;
- c) Cronograma físico-financeiro da obra, conforme cronograma aprovado anexo a este Edital;
- d) Composição de custos de preços unitários dos itens;
- d.1) A composição de custos de preços unitários de itens deverá conter todos os insumos e coeficientes de produtividades necessários de cada serviço, quais sejam equipamentos, mão de obra, totalização de encargos sociais, insumos, transportes, totalização de impostos e taxas, e quaisquer outros necessários a execução dos serviços. Considerar os valores de mão de obra não inferiores aos pisos salariais normativos da categoria correspondente, fixados por dissídio coletivo, Acordos ou Convenções Coletivas de Trabalho.

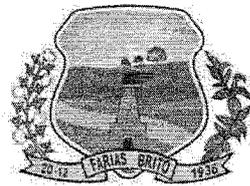

GOVERNO MUNICIPAL
FARIAS BRITO
Uma Farias Brito para todos

d.2) Nos custos das composições não deverão ser apresentados preços unitários simbólicos ou irrisórios, assim como aquele incompatível com os preços praticados no mercado, conforme a Lei n.º 8.666/93 e suas alterações;
 e) Composição da taxa de Benefícios e Despesas Indiretas - BDI, conforme estabelecido pelo ACÓRDÃO 2622/2013 - TCU - PLENÁRIO;

f) Planilha de encargos sociais.

4.2.2.1 O(s) orçamento(s) detalhado(s), contendo a especificação do Grupo/Subgrupo/Serviço e quantidade, conforme item anterior, deverão ter seus itens e quantitativos idênticos aos apresentados nas planilhas fornecidas conjuntamente a este edital não sendo permitido ao licitante alterá-la (em seu conteúdo e quantitativos) sob pena de imediata desclassificação. Caberá apenas ao licitante fornecer os preços para a execução dos serviços solicitados.

4.2.2.2 Os preços unitários apresentados pelos licitantes para o mesmo item/serviço, deverão ser reduzidos de forma linear, não sendo aceitos preços unitários divergentes para o mesmo item/serviço embora em orçamentos distintos sob pena de imediata desclassificação de sua proposta.

4.2.2.3 No caso de erro na coluna UNIDADE, a CPL considerará como correta a Unidade expressa no Orçamento da Prefeitura Municipal de Farias Brito para o item.

4.3 Os valores contidos nos orçamentos serão considerados em moeda corrente nacional (REAL) mesmo que não contenham o símbolo da moeda (R\$)

4.4 Os preços constantes do orçamento da licitante deverá conter apenas duas casas decimais após a vírgula, cabendo ao licitante proceder ao arredondamento ou desprezar os números após as duas casas decimais dos centavos.

4.5 Independente de declaração expressa, fica subentendida que no valor proposto estão incluídas todas as despesas necessárias à execução da obra, inclusive as relacionadas com:

4.5.1 materiais, equipamentos e mão de obra;

4.5.2 carga, transporte, descarga e montagem;

4.5.3 encargos sociais, trabalhistas, previdenciários e outros;

4.5.4 tributos, taxas e tarifas, emolumentos, licenças, alvarás, multas e/ou quaisquer infrações;


4.5.5 seguros em geral, bem como encargos decorrentes de fenômenos da natureza, da infortunística e de responsabilidade civil para quaisquer danos e prejuízos causados à Contratante e/ou a terceiros, gerados direta ou indiretamente pela execução das obras e/ou serviços;

4.6 A obra será contratada por EMPREITADA POR MENOR PREÇO GLOBAL. Portanto os licitantes deverão verificar e calcular todas as quantidades dos serviços a serem executados.

CAPÍTULO V - DO PROCESSAMENTO, RECEBIMENTO, ABERTURA E JULGAMENTO DOS ENVELOPES DE HABILITAÇÃO E DE PROPOSTAS DE PREÇOS

5.1 Os envelopes 01 - Documentação de Habilitação e 02 - Proposta de Preços, todos fechados, serão recebidos pela CPL no dia, hora e local definidos no preâmbulo deste Edital.

5.2 Após o Presidente da CPL receber os envelopes 01 e 02 e declarar encerrado o prazo de recebimento dos envelopes, nenhum outro será recebido e nem serão aceitos documentos outros que não os existentes nos referidos envelopes.

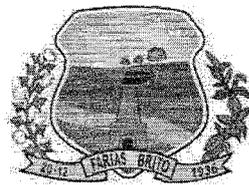

GOVERNO MUNICIPAL
FARIAS BRITO
Uma Farias Brito para todos

5.3 Em seguida, serão abertos os envelopes contendo os documentos exigidos para fins de habilitação. A CPL examinará os aspectos relacionados com a suficiência, a formalidade, a idoneidade e a validade dos documentos, além de conferir se as cópias porventura apresentadas estão devidamente autenticadas pelo Cartório competente. Os documentos para a habilitação, poderão ser apresentados em original, ou por qualquer processo de cópia devidamente autenticada em Cartório.

5.4 Os documentos de habilitação serão rubricados pelos membros da CPL, em seguida postos à disposição dos prepostos das licitantes para que os examinem e os rubriquem.

5.5 A CPL examinará possíveis apontamentos feitos por prepostos das licitantes, manifestando-se sobre o seu acatamento ou não.

5.6 Se presentes os prepostos das licitantes à sessão, o Presidente da CPL fará diretamente a intimação dos atos relacionados com a habilitação e Inabilitação das licitantes, fundamentando a sua decisão registrando os fatos em ata. Caberá aos prepostos das licitantes declararem intenção de interpor recurso, a fim de que conste em ata e seja aberto o prazo recursal. Os autos do processo estarão com vista franqueada ao interessado na presença da CPL.

5.7 Caso não estejam presentes à sessão os prepostos das licitantes, a intimação dos atos referidos no item anterior será feita através de publicação na Imprensa Oficial e em Jornal de Grande Circulação no Estado, iniciando-se no dia útil seguinte à publicação o prazo de 05 (cinco) dias úteis previsto em lei para a entrega à CPL das razões e contra razões de recursos a serem interpostos pelos recorrentes. A sessão será suspensa.

5.8 Decorridos os prazos e proferida a decisão sobre os recursos interpostos, a CPL marcará a data e horário em que dará prosseguimento ao procedimento licitatório, cuja comunicação às licitantes será feita com a antecedência mínima de 24 (vinte e quatro) horas da data marcada, através de publicação na Imprensa Oficial e em Jornal de Grande Circulação no Estado.

5.9 Inexistindo recurso, ou após proferida a decisão sobre recurso interposto, a CPL dará prosseguimento ao procedimento licitatório. Inicialmente, será devolvido ao preposto da licitante inabilitada mediante recibo, o envelope fechado que diz conter a Proposta de Preços.

5.10 Na ausência de qualquer preposto de licitante, a CPL manterá em seu poder o referido envelope, que deverá ser retirado pela licitante no prazo de 30 (trinta) dias contados da data referida no aviso que marca a data da sessão de prosseguimento do procedimento licitatório.


5.11 Será feita, em seguida, a abertura dos Envelope 02 das Licitantes habilitadas. A CPL conferirá se foram entregues no referido envelope a Proposta e o Orçamento.

5.12 Em seguida, a CPL iniciará o JULGAMENTO. Inicialmente, serão examinados os aspectos formais da Proposta e do Orçamento. O não atendimento a pelo menos uma das exigências deste Edital será motivo de DESCLASSIFICAÇÃO da proposta.

5.13 A CPL fará, então, o ordenamento das propostas das demais licitantes não desclassificadas pela ordem crescente dos preços nelas apresentados.

5.14 A CPL examinará, da licitante cuja proposta está em primeiro, e demais lugares, o Orçamento. Não sendo encontrados erros a CPL declarará a licitante classificada em primeiro lugar como vencedora desta licitação.

5.15 Caso seja encontrado erro ou erros a CPL promoverá desclassificação da proposta e fará a mesma verificação com relação à proposta da licitante que apresentou o segundo menor preço global e assim

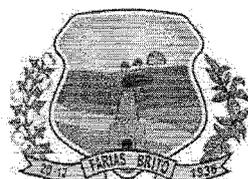

GOVERNO MUNICIPAL
FARIAS BRITO
Uma Farias Brito para todos

sucessivamente, observada a ordem crescente dos valores das propostas de preços, até que uma mesma empresa tenha sua Proposta de Preços e o Orçamento da conformidade com todos os requisitos do Edital.

5.16 A CPL não considerará como erro as diferenças por ventura existentes nos centavos, decorrentes de operações aritméticas, desde que o somatório das diferenças nos centavos não ultrapasse o valor em real correspondente a 0,01 % do valor global do orçamento da licitante.

5.17 Caso duas ou mais licitantes que não tenham sido desclassificadas apresentem suas propostas com preços iguais, a CPL fará sorteio para classificá-las, e adotará os procedimentos previstos neste capítulo, observado o disposto na Lei Complementar n.º 123, de 14 de dezembro de 2006.

5.18 A CPL, após os procedimentos previstos nos itens anteriores deste capítulo, suspenderá a sessão a fim de que seja lavrada Ata a ser assinada pelos membros da CPL e pelos prepostos dos licitantes que participam da licitação.

5.19 Se presentes os prepostos das licitantes à sessão, o Presidente da CPL fará diretamente a intimação dos atos relacionados com o julgamento das propostas, fundamentando a sua decisão e registrando os atos em ata. Caberá aos prepostos das licitantes se manifestarem sobre a intenção de interpor ou não recurso, a fim de que conste em ata e seja aberto o prazo recursal. Os autos do processo estarão com vista franqueada ao interessado ou interessados na presença da CPL.

5.20 Caso não estejam presentes à sessão os prepostos das licitantes, a intimação dos atos referidos no item anterior será feita através de Publicação na Imprensa Oficial e em Jornal de Grande Circulação no Estado, iniciando-se no dia útil seguinte à publicação o prazo de 05 (cinco) dias úteis previsto em lei para a entrega a CPL das razões de recursos a serem interpostos pelo recorrentes. A sessão será suspensa.

5.21 As dúvidas que surgirem durante as reuniões serão esclarecidas pelo Presidente da CPL, na presença dos prepostos das licitantes.

5.22 À CPL é assegurado o direito de suspender qualquer sessão e marcar seu reinício para outra ocasião, fazendo constar esta decisão da Ata dos trabalhos. No caso, os envelopes ainda não abertos deverão ser rubricados pelos membros e por, no mínimo, 2 (dois) prepostos de licitantes.

5.23 A CPL poderá, para analisar os Documentos de Habilitação, as Propostas e os Orçamentos, solicitar pareceres técnicos e suspender a sessão para realizar diligências a fim de obter melhores subsídios para as suas decisões.


5.24 Todos os documentos ficam sob a guarda da CPL, até a conclusão do procedimento.

5.25 No caso de decretação de feriado que coincida com a data designada para entrega dos envelopes 01 e 02 e suas aberturas, esta licitação se realizará no primeiro dia útil subsequente, na mesma hora e mesmo local, podendo, no entanto, a CPL definir outra data, horário e até local, fazendo a publicação e divulgação na mesma forma do início.

5.26 A CPL não considerará qualquer oferta de vantagens não prevista neste Edital, nem preço ou vantagem baseada nas propostas das demais licitantes.

5.27 Ocorrendo discrepância entre qualquer preço numérico ou por extenso, prevalecerá este último.

5.28 Quando todas as licitantes forem inabilitadas ou todas as propostas forem desclassificadas, em não havendo intenção de interposição de recurso por parte de licitante, a CPL poderá fixar às licitantes prazo de 08 (oito) dias

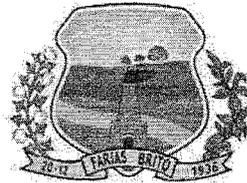

GOVERNO MUNICIPAL
FARIAS BRITO
Uma Farias Brito para todos.

úteis para a apresentação de nova documentação ou de outras propostas nos termos do art. 48 da Lei n.º 8.666/93.

5.29 Abertos os envelopes contendo as Propostas, após concluída a fase de habilitação, não cabe desclassificar a proposta por motivo relacionado com a habilitação, salvo em razão de fato superveniente ou só conhecido após o julgamento.

5.30 A CPL verificará a existência de microempresas (ME) ou empresas de pequeno porte (EPP), para o cumprimento do constante na Lei Complementar n.º 123/2006, procedendo na forma dos subitens abaixo.

5.31 Caso a proposta classificada em 1º lugar não seja ME ou EPP, a CPL procederá de acordo com o seguinte:

5.31.1 Fica assegurada, como critério de desempate (Lei Complementar n.º 123, de 14 de dezembro de 2006), preferência de contratação para as ME e EPP.

5.31.2 Entende-se por empate aquelas situações em que as propostas apresentadas pelas microempresas e empresas de pequeno porte sejam iguais ou até 10% (dez por cento) superiores à proposta melhor classificada, depois de ordenadas as propostas de preços em ordem crescente dos preços ofertados.

5.31.3 Para efeito do disposto no subitem 5.31.1, ocorrendo empate, a CPL procederá da seguinte forma:

a) a microempresa ou empresa de pequeno porte melhor classificada poderá apresentar proposta de preço inferior àquela considerada vencedora do certame, situação em que será classificada em primeiro lugar e consequentemente declarada vencedora do certame;

b) não ocorrendo a contratação da microempresa ou empresa de pequeno porte, na forma da alínea anterior, serão convocadas as remanescentes que porventura se enquadrem na hipótese do subitem 5.31.2, na ordem classificatória, para o exercício do mesmo direito.

5.31.4 No caso de equivalência dos valores apresentados pelas microempresas e empresas de pequeno porte que se encontrem no intervalo estabelecido no subitem 5.31.2, será realizado sorteio entre elas para que se identifique aquela que primeiro poderá apresentar nova proposta de preços, que deverá ser registrada em ata.

5.31.5 Na hipótese de não contratação nos termos previstos no subitem acima, o objeto licitado será adjudicado em favor da proposta originalmente vencedora do certame.

5.31.6 Ocorrendo a situação prevista no subitem 5.31.3, a microempresa ou empresa de pequeno porte melhor classificada será convocada para apresentar nova proposta de preços após solicitação da CPL. Todos os atos deverão constar da ata dos trabalhos.


CAPITULO VI – DO JULGAMENTO

6.1 A Licitação será julgada com observância dos seguintes procedimentos:

6.1.1 Serão inabilitadas as licitantes que não apresentarem os documentos relacionados no Capítulo III do presente Edital.

6.1.2 A CPL julgará as Propostas de Preços, atendendo sempre os critérios aqui estabelecidos, desclassificando as que não os satisfizerem.

6.1.3 Serão rejeitadas de pronto as propostas incompletas em virtude de omissão ou insuficiência de informações, aquelas que contenham limitação ou condição constantes com as disposições deste Edital, bem como, as que cotarem preços julgados excessivos, simbólicos, irrisórios ou de valor zero.

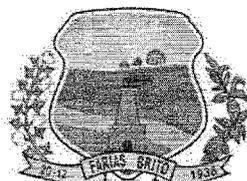

GOVERNO MUNICIPAL
FARIAS BRITO
Uma Farias Brito para todos

6.1.4 Não serão tomadas em considerações vantagens não previstas neste Edital, nem ofertas de redução sobre as demais propostas.

6.1.5 Será julgada vencedora a proposta de menor preço global apresentada para o objeto licitado.

6.1.6 Em caso de empate entre duas ou mais propostas, o vencedor será conhecido através de sorteio, observado o disposto na Lei Complementar n.º 123, de 14 de dezembro de 2006.

CAPITULO VII - DA ADJUDICAÇÃO, DO PRAZO, DOS RECURSOS FINANCEIROS, DA FISCALIZAÇÃO, DO PAGAMENTO E DAS SANÇÕES

7.1 A adjudicação do objeto dar-se-á com a assinatura do instrumento contratual até o 5º dia útil da convocação do licitante vencedor pela CONTRATANTE.

7.2 O prazo de execução dos serviços será de **12 (doze) meses**, contados a partir do recebimento da 1ª ordem de serviços EXPEDIDA pela CONTRATANTE.

7.3 Os recursos financeiros, oriundos do Termo de Ajuste n.º 156/CIDADES/2022, celebrado com o Estado do Ceará, através da Secretaria das Cidades e Tesouro Municipal, são os previstos na(s) seguinte(s) dotação(ões) orçamentária(s):

Órgão	Unid. Orç.	Projeto/Atividade	Elemento de Despesa	Fonte de Recurso
02	04	15.451.0012.1.020.0000	4.4.90.51.00	1710000000 1500000000

7.4 Os serviços objeto da presente licitação serão fiscalizados pela Secretaria de Infraestrutura Farias Brito, a quem caberá atestar a execução dos serviços em certificados de medição que serão expedidos mensalmente até o 5º dia útil de cada mês.

7.5 A CONTRATANTE efetuará o pagamento a CONTRATADA pelos serviços executados, medidos e aprovados pela fiscalização conforme Certificado de Medição, em até 5 (cinco) dias úteis da apresentação e aprovação pela Secretaria de Infraestrutura de Farias Brito, acompanhado da Nota Fiscal e Recibo, diretamente na Tesouraria da Prefeitura Municipal de Farias Brito.

7.5.1 No caso de atraso no pagamento das faturas, será devido juros de mora de 1% (um por cento) ao mês, havendo reivindicação da Contratada.

7.6 Independente das sanções Administrativas previstas na Lei n.º 8.666/93, e suas alterações posteriores, será aplicada multa de 10% (dez por cento) sobre o valor total da contratação em caso de recusa tácita ou expressa do licitante vencedor em assinar o contrato.

7.7 A inobservância das obrigações contratuais acarretará à Contratada além de Sanções Administrativas e Penais previstas na Lei n.º 8.666/93 a aplicação das seguintes multas:

7.7.1 Multa de 0,5% (meio por cento) sobre o valor da ordem de serviços, por dia de paralisação injustificada dos serviços.

7.7.2 Multa de 0,5% (meio por cento) sobre o valor da ordem de serviços, por dia de atraso injustificado do início dos serviços.




7.7.3 Multa de 10% (dez por cento) sobre o valor total do contrato e proibição de contratação por um período de 2 (dois) anos, com a Prefeitura Municipal de Farias Brito pela inexecução total ou parcial do contrato.

CAPITULO VIII - DAS OBRIGAÇÕES DA CONTRATADA

8.1 A CONTRATADA estará obrigada a satisfazer aos requisitos e atender a todas as exigências e condições a seguir estabelecidas:

- a) Recrutar elementos habilitados e com experiência comprovada, fornecendo à CONTRATANTE relação nominal dos profissionais, contendo identidade e atribuição/especificação técnica.
- b) Executar os serviços através de pessoas idôneas, assumindo total responsabilidade por quaisquer danos ou falta que venham a cometer no desempenho de suas funções, podendo a CONTRATANTE solicitar a substituição daqueles, cuja conduta seja julgada inconveniente.
- c) Substituir os profissionais nos casos de impedimentos fortuitos, de maneira que não se prejudiquem o bom andamento e a boa prestação dos serviços.
- d) Facilitar a ação da FISCALIZAÇÃO na inspeção da obra, prestando, prontamente, os esclarecimentos que forem solicitados pela CONTRATANTE.
- e) Responder perante a CONTRATANTE, mesmo no caso de ausência ou omissão da FISCALIZAÇÃO, indenizando-a devidamente por quaisquer atos ou fatos lesivos aos seus interesses, que possam interferir na execução do contrato, quer sejam eles praticados por empregados, prepostos ou mandatários seus. A responsabilidade se estenderá a danos causados a terceiros, devendo a CONTRATADA adotar medidas preventivas contra esses danos, com fiel observância das normas emanadas das autoridades competentes e das disposições legais vigentes.
- f) Responder, perante as leis vigentes, pelo sigilo dos documentos manuseados, sendo que a CONTRATADA não deverá, mesmo após o término do CONTRATO, sem consentimento prévio por escrito da CONTRATANTE, fazer uso de quaisquer documentos ou informações relativas ao serviço, a não ser para fins de execução do CONTRATO.
- g) Pagar seus empregados no prazo previsto em lei, sendo também de sua responsabilidade o pagamento de todos os tributos que, direta ou indiretamente, incidam sobre a prestação dos serviços contratados inclusive as contribuições previdenciárias fiscais e parafiscais, FGTS, PIS, emolumentos, seguros de acidentes de trabalho, etc., ficando excluída qualquer solidariedade da CONTRATANTE, por eventuais autuações administrativas e/ou judiciais uma vez que a inadimplência da CONTRATADA com referência às suas obrigações não se transfere a CONTRATANTE.
- h) Disponibilizar, a qualquer tempo, toda documentação referente ao pagamento dos tributos, seguros, encargos sociais, trabalhistas e previdenciários relacionados com o objeto do CONTRATO.
- i) Responder, pecuniariamente, por todos os danos e/ou prejuízos que forem causados à União, Estado, Município ou terceiros, decorrentes da prestação dos serviços.
- j) Respeitar as normas de segurança e medicina do trabalho, previstas na Consolidação das Leis do Trabalho e legislação pertinente.
- k) Responsabilizar-se pela adoção das medidas necessárias à proteção ambiental e às precauções para evitar a ocorrência de danos ao meio ambiente e a terceiros, observando o disposto na legislação federal, estadual e municipal em vigor, inclusive a Lei n.º 9.605, publicada no D.O.U de 13/02/98.

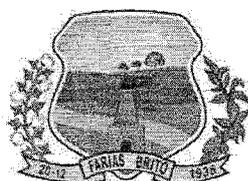

GOVERNO MUNICIPAL
FARIAS BRITO
Uma Farias Brito para todos

- l) Responsabilizar-se perante os órgãos e representantes do Poder Público e terceiros por eventuais danos ao meio ambiente causados por ação ou omissão sua, de seus empregados, prepostos ou contratados.
- m) Manter durante toda a execução dos serviços, em compatibilidade com as obrigações por ele assumidas, todas as condições de habilitação e qualificação exigidas na licitação.
- n) Prestar os serviços de acordo com os Projetos elaborados pela Secretaria de Infraestrutura Farias Brito.
- o) Responsabilizar-se pela conformidade, adequação, desempenho e qualidade dos serviços e bens, bem como de cada material, matéria-prima ou componente individualmente considerado, mesmo que não sejam de sua fabricação, garantindo seu perfeito desempenho.
- p) Registrar o Contrato decorrente desta licitação no CREA-GE (Conselho Regional de Engenharia e Agronomia do Ceará), na forma da Lei, e apresentar o comprovante de ART (Anotação de Responsabilidade Técnica) correspondente antes da apresentação da primeira fatura, perante a CONTRATANTE, sob pena de retardar o processo de pagamento.
- q) Aceitar nas mesmas condições contratuais, acréscimos ou supressões que se fizerem necessários na forma estabelecida no Art. 65, § 1º da Lei n.º 8.666/93, alterada e consolidada.

CAPÍTULO IX – DAS OBRIGAÇÕES DA ADMINISTRAÇÃO

9.1 A Administração obriga-se a:

- a) Exigir o fiel cumprimento do Edital e Contrato, bem como zelo na prestação dos serviços e o cumprimento dos prazos.
- b) Fazer o acompanhamento da execução dos serviços objeto do respectivo contrato, através da Secretaria de Infraestrutura de Farias Brito.
- c) Efetuar o pagamento conforme previsto neste Instrumento e no respectivo Contrato.

CAPÍTULO X – DOS ACRÉSCIMOS OU SUPRESSÕES AO CONTRATO


10.1 A Contratante reserva-se o direito de, a qualquer tempo, introduzir modificações ou alterações no projeto, plantas e especificações.

10.2 Caso as alterações ou modificações impliquem aumento ou diminuição dos serviços que tenham preços unitários cotados na proposta, valor respectivo, para efeito de pagamento ou abatimento, será apurado com base nas cotações apresentadas no orçamento.

10.3 Caso as alterações e ou modificações não tenham no orçamento da licitante os itens correspondentes com os seus respectivos preços unitários, serão utilizados os preços unitários constantes da tabela de preços utilizada pela Prefeitura Municipal de Farias Brito.

10.4 À Prefeitura Municipal de Farias Brito caberá o direito de promover acréscimos ou supressões nas obras ou serviços, que se fizerem necessários, até o limite correspondente a 25% (vinte e cinco por cento) do valor inicial do Contrato, mantendo-se as demais condições do contrato nos termos do Art. 65, parágrafo 1º, da Lei n.º 8.666/93.

10.5 Caso haja acréscimo ou diminuição no volume dos serviços este será objeto de Termo Aditivo ao contrato, após o que será efetuado o pagamento, calculado nos termos dos itens 10.2 e 10.3 deste Edital.

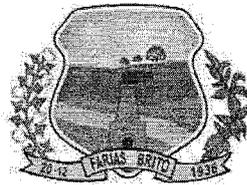

GOVERNO MUNICIPAL
FARIAS BRITO
Uma Farias Brito para todos

CAPÍTULO XI - DA IMPUGNAÇÃO AO EDITAL

11.1. Qualquer cidadão é parte legítima para impugnar o presente edital de licitação por irregularidade na aplicação da Lei Federal n.º 8.666/93, em sua atual redação, devendo protocolar o pedido de impugnação até 5 (cinco) dias úteis antes da data fixada para abertura dos envelopes de habilitação, devendo a administração municipal julgar e responder a impugnação em até 3 (três) dias úteis.

11.2 Decairá do direito de impugnar os termos deste Edital perante a Administração Municipal, o licitante que não o fizer até o segundo dia útil que anteceder a abertura dos envelopes de habilitação, pelas falhas ou irregularidades que viciarem este Edital, hipótese em que tal comunicação não terá efeito de recurso.

11.3 A impugnação apresentada tempestivamente pela empresa licitante sobre os termos do presente Edital não a impedirá de participar da fase inicial de habilitação preliminar e das demais subsequentes, até o trânsito em julgado da decisão a ela pertinente.

11.4 A impugnação poderá ser realizada por forma eletrônica, pelo e-mail licitacao@fariasbrito.ce.gov.br ou por petição protocolada na seção de protocolo da Prefeitura Municipal de Farias Brito, localizada na Rua José Alves Pimentel, n.º 87, Centro, Farias Brito/CE.

CAPÍTULO XII - DOS RECURSOS ADMINISTRATIVOS

12.1 Das decisões proferidas pela CPL caberão recursos nos termos do art. 109 da Lei n.º 8.666/93.

12.2 Os recursos deverão ser dirigidos à Autoridade Superior, interpostos mediante petição, devidamente arrazoada subscrita pelo representante legal da recorrente, que comprovará sua condição como tal.

12.3 Os recursos relacionados com a habilitação e inabilitação da licitante e do julgamento das propostas deverão ser entregues ao Presidente ou a um dos Membros da CPL, no devido prazo, não sendo conhecidos os interpostos fora dele.

12.4 Interposto, o recurso será comunicado aos demais licitantes, que poderão impugná-los no prazo de 05 (cinco) dias úteis.

12.5 Decidido o recurso pela CPL, deverá ser enviado, devidamente informado, ao Secretário Ordenador da Despesa, que proferirá sua decisão.

12.6 Nenhum prazo de recurso se inicia ou corre sem que os autos do processo estejam com vista franqueada ao interessado.

12.7 Na contagem dos prazos excluir-se-á o dia do início e incluir-se-á o do vencimento, e considerar-se-ão os dias consecutivos, exceto quando for explicitamente disposto em contrário.

CAPÍTULO XIII - DAS DISPOSIÇÕES GERAIS

13.1 A apresentação da proposta configura que o licitante tomou conhecimento de todas as informações e demais condições para o cumprimento das obrigações desta licitação.

13.2 À Contratada caberá toda e qualquer obrigação civil, penal e trabalhista decorrentes da execução do contrato.


13.3 A Contratada deverá registrar o contrato no CREA até 10 (dez) dias úteis após a sua assinatura.



- 13.4 A contratada se obriga a manter as condições de habilitação previstas no Edital de licitação, durante a execução do contrato.
- 13.5 A CPL atenderá aos interessados, no horário de 8h às 14h, de 2ª à 6ª feira, na sede da Prefeitura Municipal de Farias Brito, sito na Rua José Alves Pimentel, n.º 87, Centro, Farias Brito - CE, ou pelo telefone (88)3544-1569.
- 13.6 É facultada a CPL, em qualquer fase da licitação, promover diligências destinadas a esclarecer a instrução do processo.
- 13.7 Esta Licitação poderá ser anulada em qualquer tempo, desde que seja constatada ilegalidade no processo e/ou no seu julgamento, ou revogada por conveniência da Administração, por decisão fundamentada, em que fique evidenciada a notória relevância de interesse da Prefeitura Municipal de Farias Brito, sem que caiba aos licitantes qualquer indenização.
- 13.8 A documentação apresentada para fins de habilitação fará parte dos autos da licitação e não será devolvida ao proponente.
- 13.9 A CONTRATANTE se reserva o direito de rescindir o Contrato, na forma da Lei.
- 13.10 A homologação da presente Licitação é da competência da CONTRATANTE, nos termos da Lei.
- 13.11 Os casos omissos deste Edital serão resolvidos pela CPL, aplicando-se os dispositivos da Lei n.º 8.666/93 e legislação complementar.
- 13.12 A CPL poderá conceder prazo de até 15 (quinze) minutos de tolerância para a participação de possíveis atrasados.
- 13.13 Das decisões da CPL, caberá recurso previsto no artigo 109 da Lei n.º 8.666/93, e suas alterações posteriores.
- 13.14 O Foro para dirimir quaisquer dúvidas oriundas da presente Licitação é o da Comarca de Farias Brito - CE.

Farias Brito/CE, 14 de julho de 2022.

Tiago de Araújo Leite
Presidente da CPL

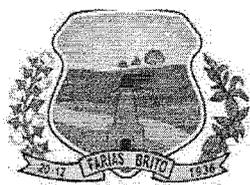

GOVERNO MUNICIPAL
FARIAS BRITO
Uma Farias Brito para todos

ANEXO I

Planilhas Orçamentárias e Projetos

Tomada de Preços n.º 2022.07.14.1



SECRETARIA DE INFRAESTRUTURA
Rua José Alves Pimentel, 87 - Centro - CEP: 63.185-000
- Email: seinfra_fb@hotmail.com

ORÇAMENTO CONSOLIDADO	PROP: PREFEITURA MUNICIPAL DE FARIAS BRITO/CE
	OBRA: PAVIMENTAÇÃO EM PEDRA TOSCA S/ REJUNTAMENTO
	LOCAL: VILA BARREIRO DO JORGE A LAGOA SECA (TRECHO 03), DISTRITO DE QUINCUNÁ A VILA LAGOA SECA (TRECHO 03), DISTRITO DE QUINCUNÁ A VILA LAGOA SECA (TRECHO 05), NO MUNICIPIO DE FARIAS BRITO/CE
	DATA: JUNHO/2022 BDI=27,38%

027.1 - DESONERADA - TABELA UNIFICADA SEINFRA

ITEM	COD.	DESCRIÇÃO DOS SERVIÇOS	UNID	QUANT.	VALOR UNI.	VALOR UNI. COM BDI	VALOR TOTAL
1.0		ADMINISTRAÇÃO DA OBRA					R\$ 41.156,88
1.1	-	ADMINISTRAÇÃO DA OBRA 3,59%	Mês	12,00	2.692,53	R\$ 3.429,74	R\$ 41.156,88
2.0		SERVIÇOS PRELIMINARES					R\$ 5.446,41
2.1	C2872	LOCAÇÃO DA OBRA COM AUXÍLIO TOPOGRÁFICO (ÁREA >5000 M2)	HÁ	1,84	476,51	R\$ 606,98	R\$ 1.116,84
2.2	C1937	PLACAS PADRÃO DE OBRA	M2	22,44	151,47	R\$ 192,94	R\$ 4.329,57
3.0		MOVIMENTO DE TERRA					R\$ 49.813,16
3.1	C3233	REGULARIZAÇÃO DO SUB-LEITO	M2	18.381,24	2,13	R\$ 2,71	R\$ 49.813,16
4.0		PAVIMENTAÇÃO DO SISTEMA VIÁRIO					R\$ 1.066.040,78
4.1	C2896	PAVIMENTAÇÃO EM PEDRA TOSCA S/ REJUNTAMENTO (AGREGADO ADQUIRIDO)	M2	16.236,77	36,65	R\$ 46,68	R\$ 757.932,42
4.2	C0365	BANQUETA/ MEIO FIO DE CONCRETO MOLDADO NO LOCAL	M	6.119,02	23,80	R\$ 30,32	R\$ 185.528,69
4.3	C1256	ESCAVAÇÃO MANUAL CAMPO ABERTO EM TERRA ATÉ 2M	M3	213,68	45,56	R\$ 58,03	R\$ 12.399,85
4.4	C0836	CONCRETO NÃO ESTRUTURAL PREPARO MANUAL	M3	213,68	404,80	R\$ 515,63	R\$ 110.179,82
5.0		SERVIÇOS DIVERSOS					R\$ 27.388,05
5.1	C3447	LIMPEZA DE PISO EM ÁREA URBANIZADA	M2	18.381,24	1,17	R\$ 1,49	R\$ 27.388,05
TOTAL GERAL							R\$ 1.189.845,28

ESTE ORÇAMENTO IMPORTA O VALOR DE R\$ 1.189.845,28 (UM MILHÃO, CENTO E OITENTA E NOVE MIL, OITOCENTOS E QUARENTA E CINCO REAIS E VINTE E OITO CENTAVOS).

ed
Maurício A. Rocha
SECRETÁRIO GERAL
DA SECRETARIA DE INFRAESTRUTURA

RA



GOVERNO MUNICIPAL
FARIAS BRITO
Uma Farias Brito para todas

SECRETARIA DE INFRAESTRUTURA

Rua José Alves Pimentel, 87 - Centro - CEP: 63.185-000
- Email: seinfra_fb@hotmail.com

CRONOGRAMA FÍSICO - FINANCEIRO GLOBAL

PROP: PREFEITURA MUNICIPAL DE FARIAS BRITO/CE

OBRA: PAVIMENTAÇÃO EM PEDRA TOSCA S/ REJUNTAMENTO

LOCAL: VILA BARREIRO DO JORGE A LAGOA SECA (TRECHO 03), DISTRITO DE QUINCUNÁ A VILA LAGOA SECA (TRECHO 03), DISTRITO DE QUINCUNÁ A VILA LAGOA SECA (TRECHO 05), NO MUNICIPIO DE FARIAS BRITO/CE

DATA: JUNHO/2022

027.1 - DESONERADA - TABELA UNIFICADA SEINFRA

ENCARGOS: 83,85%

BDI: 27,38%

ITEM	DESCRIÇÃO	TOTAL	%	1ª MÊS		2ª MÊS		3ª MÊS		4ª MÊS		5ª MÊS		6ª MÊS	
				Valor(R\$)	%										
1.0	ADMINISTRAÇÃO DA OBRA	41.156,88	3,46%	4.115,69	10,00	3.704,12	9,00	3.704,12	9,00	3.704,12	9,00	3.292,55	8,00	3.292,55	8,00
2.0	SERVIÇOS PRELIMINARES	5.446,41	0,46%	544,64	10,00	490,18	9,00	490,18	9,00	490,18	9,00	435,71	8,00	435,71	8,00
3.0	MOVIMENTO DE TERRA	49.813,16	4,19%	4.981,32	10,00	4.483,18	9,00	4.483,18	9,00	4.483,18	9,00	3.985,05	8,00	3.985,05	8,00
4.0	PAVIMENTAÇÃO DO SISTEMA VIÁRIO	1.066.040,78	89,59%	106.604,08	10,00	95.943,67	9,00	95.943,67	9,00	95.943,67	9,00	85.283,26	8,00	85.283,26	8,00
5.0	SERVIÇOS DIVERSOS	27.388,05	2,30%	2.738,81	10,00	2.464,92	9,00	2.464,92	9,00	2.464,92	9,00	2.191,04	8,00	2.191,04	8,00
T O T A L GERAL:		1.189.845,28	100,00%	118.984,54	10,00%	107.086,07	9,00%	107.086,07	9,00%	107.086,07	9,00%	95.187,61	8,00%	95.187,61	8,00%
T O T A L ACUMULADO:				118.984,54	10,00%	226.070,61	19,00%	333.156,68	28,00%	440.242,75	37,00%	535.430,36	45,00%	630.617,97	53,00%

Manoel C. Teles
Engenheiro
2022



GOVERNO MUNICIPAL
FARIAS BRITO
Uma Farias Brito para todos

SECRETARIA DE INFRAESTRUTURA

Rua José Alves Pimentel, 87 - Centro - CEP: 63.185-000
- Email: seinfra_fb@hotmail.com

CRONOGRAMA FÍSICO - FINANCEIRO GLOBAL

PROP: PREFEITURA MUNICIPAL DE FARIAS BRITO/CE

OBRA: PAVIMENTAÇÃO EM PEDRA TOSCA S/ REJUNTAMENTO

LOCAL: VILA BARREIRO DO JORGE A LAGOA SECA (TRECHO 03), DISTRITO DE QUINCUNÁ A VILA LAGOA SECA (TRECHO 03), DISTRITO DE QUINCUNÁ A VILA LAGOA SECA (TRECHO 05), NO MUNICIPIO DE FARIAS BRITO/CE

DATA: JUNHO/2022

027.1 - DESONERADA - TABELA UNIFICADA SEINFRA

BDI=27,38%

ITEM	DESCRIÇÃO	TOTAL	%	7º MÊS		8º MÊS		9º MÊS		10º MÊS		11º MÊS		12º MÊS	
				Valor(R\$)	%	Valor(R\$)	%	Valor(R\$)	%	Valor(R\$)	%	Valor(R\$)	%	Valor(R\$)	%
1.0	ADMINISTRAÇÃO DA OBRA	41.156,88	3,46%	2.880,98	7,00	2.880,98	7,00	2.880,98	7,00	2.880,98	7,00	2.880,98	7,00	4.938,83	12,00
2.0	SERVIÇOS PRELIMINARES	5.446,41	0,46%	490,18	9,00	435,71	8,00	381,25	7,00	435,71	8,00	435,71	8,00	381,25	7,00
3.0	MOVIMENTO DE TERRA	49.813,16	4,19%	4.732,25	9,50	3.486,92	7,00	4.234,12	8,50	4.981,32	10,00	2.988,79	6,00	2.988,81	6,00
4.0	PAVIMENTAÇÃO DO SISTEMA VIÁRIO	1.066.040,78	89,59%	101.273,87	9,50	74.622,85	7,00	90.613,47	8,50	95.943,67	9,00	74.622,85	7,00	63.962,45	6,00
5.0	SERVIÇOS DIVERSOS	27.388,05	2,30%	2.601,86	9,50	1.917,16	7,00	2.327,98	8,50	2.738,81	10,00	1.643,28	6,00	1.643,31	6,00
T O T A L GERAL:		1.189.845,28	100,00%	111.979,14	9,41%	83.343,62	7,00%	100.437,80	8,44%	106.980,49	8,99%	82.571,61	6,94%	73.914,65	6,21%
T O T A L ACUMULADO:				742.597,11	62,41%	825.940,73	69,42%	926.378,53	77,86%	1.033.359,02	86,85%	1.115.930,63	93,79%	1.189.845,28	100,00%
ESTE ORÇAMENTO IMPORTA O VALOR DE R\$ 1.189.845,28 (UM MILHÃO, CENTO E OITENTA E NOVE MIL, OITOCENTOS E QUARENTA E CINCO REAIS E VINTE E OITO CENTAVOS).															

Marcelo C. Teófilo
Secretário de Infraestrutura
Farias Brito, CE



SECRETARIA DE INFRAESTRUTURA
Rua José Alves Pimentel, 87 - Centro - CEP: 63.185-000
- Email: seinfra_fb@hotmail.com

ADMO - ADMINISTRAÇÃO DA OBRA

PROP: PREFEITURA MUNICIPAL DE FARIAS BRITO/CE
OBRA: PAVIMENTAÇÃO EM PEDRA TOSCA S/ REJUNTAMENTO

LOCAL: VILA BARREIRO DO JORGE A LAGOA SECA (TRECHO 03), DISTRITO DE QUINCUNÁ A VILA LAGOA SECA (TRECHO 03), DISTRITO DE QUINCUNÁ A VILA LAGOA SECA (TRECHO 05), NO MUNICIPIO DE FARIAS BRITO/CE

DATA: JUNHO/2022
027.1 - DESONERADA – TABELA UNIFICADA SEINFRA
BDI=27,38%

ITEM	CÓDIGO	DISCRIMINAÇÃO DO SERVIÇOS	UND.	QUANT.	VALORES (R\$)		
					UNIT.	TOTAL	
1.0	18584	ENGENHEIRO JÚNIOR (COM ENCARGOS INCLUSOS)	HxMÊS	0,1200	14.514,46	1.741,74	
2.0	18590	ENCARREGADO GERAL/MESTRE DE OBRA (COM ENCARGOS INCLUSOS)	HxMÊS	0,1620	5.868,92	950,79	
TOTAL GERAL R\$:						2.692,53	

20/6
Marcelo G. Teófilo
Secretário de Infraestrutura
027-3113-0001

[Handwritten signature]



SECRETARIA DE INFRAESTRUTURA

Rua José Alves Pimentel, 87 - Centro - CEP: 63.185-000
- Email: seinfra_fb@hotmail.com

OBRA: PAVIMENTAÇÃO EM PEDRA TOSCA S/ REJUNTAMENTO

LOCAL: VILA BARREIRO DO JORGE A LAGOA SECA (TRECHO 03), DISTRITO DE QUINCUNÁ A VILA LAGOA SECA (TRECHO 03), DISTRITO DE QUINCUNÁ A VILA LAGOA SECA (TRECHO 05), NO MUNICÍPIO DE FARIAS BRITO/CE

PREÇOS: TABELA SEINFRA 027.1 C/ DESENORAÇÃO

B.D.I: 27,38%

COMPOSIÇÃO DO BDI

PARÂMETROS ADOTADOS

GRUPO A	DESPESAS INDIRETAS	
AC	ADMINISTRAÇÃO CENTRAL	2,10
DF	DESPESAS FINANCEIRAS	0,80
R	RISCOS	0,50
TOTAL DO GRUPO A		3,40
GRUPO B	BENEFÍCIO	
G	GARANTIA/SEGUROS	0,32
L	LUCRO	6,64
TOTAL DO GRUPO B		6,96
GRUPO C	IMPOSTOS	
I 1	PIS	0,65
I 2	COFINS	3,00
I 3	ISS (5,0% sobre 100%)	5,00
I 4	CPRB (4,5%, Apenas quando tiver desoneração INSS)	4,50
TOTAL DO GRUPO C		13,15

CÁLCULO DO BDI

$$BDI = \left(\frac{(1 + AC + S + R) \times (1 + DF) \times (1 + L)}{(1 - (I1 + I2 + I3))} \right)$$

$$BDI = \left(\frac{(1 + 2,10 + 0,32 + 0,50) \times (1 + 0,80) \times (1 + 6,64)}{(1 - (0,65 + 3,00 + 4,50))} \right)$$

BDI

27,38%


 Manoel C. Brito
 Engenheiro
 Responsável



OBRA: PAVIMENTAÇÃO EM PEDRA TOSCA S/ REJUNTAMENTO

LOCAL: VILA BARREIRO DO JORGE A LAGOA SECA (TRECHO 03), DISTRITO DE QUINCUNCÁ A VILA LAGOA SECA (TRECHO 03), DISTRITO DE QUINCUNCÁ A VILA LAGOA SECA (TRECHO 05), NO MUNICÍPIO DE FARIAS BRITO/CE

ENCARGOS SOCIAIS

1.ENCARGOS SOCIAIS = 83,85%
APLICÁVEL AO SALÁRIO/HORAS

ENCARGOS SOCIAIS- HORISTAS E MENSALISTAS- TABELA SEINFRA 027.1 (DESONERADA)			
CÓDIGO	DESCRIÇÃO	TABELA 027.1A	
		HORISTA %	MENSALISTA %
GRUPO A			
A1	INSS	0,00	0,00
A2	SESI	1,50	1,50
A3	SENAI	1,00	1,00
A4	INCRA	0,20	0,20
A5	SEBRAE	0,60	0,60
A6	SALÁRIO EDUCAÇÃO	2,50	2,50
A7	SEGURO DE ACIDENTES	3,00	3,00
A8	FGTS	8,00	8,00
A	ENCARGOS SOCIAIS BÁSICOS	16,80	16,80
GRUPO B			
B1	DESCANSO SEMANAL REMUNERADO	17,84	0,00
B2	FERIADOS	3,71	0,00
B3	AUXÍLIO ENFERMIDADE	0,87	0,67
B4	13º SALÁRIO	10,80	8,33
B5	LICENÇA PATERNIDADE	0,07	0,06
B6	FALTAS JUSTIFICADAS	0,72	0,56
B7	DIAS DE CHUVA	1,55	0,00
B8	AUXÍLIO ACIDENTE DE TRABALHO	0,11	0,08
B9	FÉRIAS GOZADAS	8,71	6,73
B10	SALÁRIO MATERNIDADE	0,03	0,03
B	ENCARGOS SOCIAIS C/ INCIDÊNCIA DE A	44,41	16,46
GRUPO C			
C1	AVISO PRÉVIO INDENIZADO	5,40	4,17
C2	AVISO PRÉVIO TRABALHADO	0,13	0,10
C3	FÉRIAS INDENIZADAS	4,85	3,75
C4	DEPÓSITO DE RECISÃO S/ JUSTA CAUSA	3,90	3,01
C5	INDENIZAÇÃO ADICIONAL	0,45	0,35
C	ENCARGOS SOCIAIS S/ INCIDÊNCIA DE A	14,73	11,38
GRUPO D			
D1	REINCIDÊNCIAS DE GRUPO A SOBRE GRUPO B	7,46	2,77
D2	REINCIDÊNCIA DE GRUPO A SOBRE AVISO PRÉVIO TRABALHADO E REINCIDÊNCIA DO FGTS SOBRE AVISO PRÉVIO INDENIZADO	0,45	0,35
D	REINCIDÊNCIAS DE UM GRUPO SOBRE O OUTRO	7,91	3,12
TOTAL (A+B+C+D)		83,85	47,76

201
Município de Farias Brito
Secretaria de Infraestrutura
Farias Brito/CE

Handwritten signature



GOVERNO MUNICIPAL
FARIAS BRITO
Uma Farias Brito para todos

SECRETARIA DE INFRAESTRUTURA

Rua José Alves Pimentel, 87 - Centro - CEP: 63.185-000
- Email: seinfra_fb@hotmail.com

PLANILHA DE SERVIÇOS				
PROP: PREFEITURA MUNICIPAL DE FARIAS BRITO/CE				
OBRA: PAVIMENTAÇÃO EM PEDRA TOSCA S/ REJUNTAMENTO				
LOCAL: VILA BARREIRO DO JORGE A LAGOA SECA (TRECHO 03), DISTRITO DE QUINCUNÁ A VILA LAGOA SECA (TRECHO 03), DISTRITO DE QUINCUNÁ A VILA LAGOA SECA (TRECHO 05), NO MUNICÍPIO DE FARIAS BRITO/CE				
DATA: JUNHO/2022				
027.1 - DESONERADA – TABELA UNIFICADA SEINFRA				
VILA BARREIRO DO JORGE A LAGOA SECA (TRECHO 03)				
ITEM	COD.	ESPECIFICAÇÃO	UNID	QUANT.
1.0		ADMINISTRAÇÃO DA OBRA		
1.1	-	ADMINISTRAÇÃO DA OBRA 3,59%	MÊS	12,00
2.0		SERVIÇOS PRELIMINARES		
2.1	C2872	LOCAÇÃO DA OBRA COM AUXÍLIO TOPOGRÁFICO (ÁREA >5000 M2)	HA	0,75
2.2	C1937	PLACAS PADRÃO DE OBRA	M2	22,44
3.0		MOVIMENTO DE TERRA		
3.1	C3233	REGULARIZAÇÃO DO SUB-LEITO	M2	7.480,20
4.0		PAVIMENTAÇÃO DO SISTEMA VIÁRIO		
4.1	C2896	PAVIMENTAÇÃO EM PEDRA TOSCA S/ REJUNTAMENTO (AGREGADO ADQUIRIDO)	M2	6.607,51
4.2	C0365	BANQUETA/ MEIO FIO DE CONCRETO MOLDADO NO LOCAL	M	2.493,32
4.3	C1256	ESCAVAÇÃO MANUAL CAMPO ABERTO EM TERRA ATÉ 2M	M3	87,27
4.4	C0836	CONCRETO NÃO ESTRUTURAL PREPARO MANUAL	M3	87,27
5.0		SERVIÇOS DIVERSOS		
5.1	C3447	LIMPEZA DE PISO EM ÁREA URBANIZADA	M2	7.480,20
DISTRITO DE QUINCUNÁ A VILA LAGOA SECA (TRECHO 03)				
ITEM	COD.	ESPECIFICAÇÃO	UNID	QUANT.
1.0		SERVIÇOS PRELIMINARES		
1.1	C2872	LOCAÇÃO DA OBRA COM AUXÍLIO TOPOGRÁFICO (ÁREA >5000 M2)	HA	0,59
1.2	C1937	PLACAS PADRÃO DE OBRA	M2	0,00
2.0		MOVIMENTO DE TERRA		
2.1	C3233	REGULARIZAÇÃO DO SUB-LEITO	M2	5.862,90
3.0		PAVIMENTAÇÃO DO SISTEMA VIÁRIO		
3.1	C2896	PAVIMENTAÇÃO EM PEDRA TOSCA S/ REJUNTAMENTO (AGREGADO ADQUIRIDO)	M2	5.178,90
3.2	C0365	BANQUETA/ MEIO FIO DE CONCRETO MOLDADO NO LOCAL	M	1.954,05
3.3	C1256	ESCAVAÇÃO MANUAL CAMPO ABERTO EM TERRA ATÉ 2M	M3	67,90
3.4	C0836	CONCRETO NÃO ESTRUTURAL PREPARO MANUAL	M3	67,90
4.0		SERVIÇOS DIVERSOS		
4.1	C3447	LIMPEZA DE PISO EM ÁREA URBANIZADA	M2	5.862,90
DISTRITO DE QUINCUNÁ A VILA LAGOA SECA (TRECHO 05)				
ITEM	COD.	ESPECIFICAÇÃO	UNID	QUANT.
1.0		SERVIÇOS PRELIMINARES		
1.1	C2872	LOCAÇÃO DA OBRA COM AUXÍLIO TOPOGRÁFICO (ÁREA >5000 M2)	HA	0,50
1.2	C1937	PLACAS PADRÃO DE OBRA	M2	0,00
2.0		MOVIMENTO DE TERRA		
2.1	C3233	REGULARIZAÇÃO DO SUB-LEITO	M2	5.038,14
3.0		PAVIMENTAÇÃO DO SISTEMA VIÁRIO		
3.1	C2896	PAVIMENTAÇÃO EM PEDRA TOSCA S/ REJUNTAMENTO (AGREGADO ADQUIRIDO)	M2	4.450,36
3.2	C0365	BANQUETA/ MEIO FIO DE CONCRETO MOLDADO NO LOCAL	M	1.671,65

dot
Município de Farias Brito
Ceará - Brasil
2022

[Handwritten signature]



GOVERNO MUNICIPAL
FARIAS BRITO
 Uma Farias Brito para todos

SECRETARIA DE INFRAESTRUTURA

Rua José Alves Pimentel, 87 - Centro - CEP: 63.185-000
 - Email: seinfra_fb@hotmail.com

3.3	C1256	ESCAVAÇÃO MANUAL CAMPO ABERTO EM TERRA ATÉ 2M	M3	58,51
3.4	C0836	CONCRETO NÃO ESTRUTURAL PREPARO MANUAL	M3	58,51
4.0	SERVIÇOS DIVERSOS			
4.1	C3447	LIMPEZA DE PISO EM ÁREA URBANIZADA	M2	5.038,14

2017
 Manoel de O. Brito
 Diretor Geral
 Rua José Alves Pimentel, 87 - Centro - CEP: 63.185-000
 Fone: (85) 3333-1111

Handwritten signature



SECRETARIA DE INFRAESTRUTURA

Rua José Alves Pimentel, 87 - Centro - CEP: 63.185-000
- Email: seinfra_fb@hotmail.com

PROP: PREFEITURA MUNICIPAL DE FARIAS BRITO/CE

OBRA: PAVIMENTAÇÃO EM PEDRA TOSCA S/ REJUNTAMENTO

LOCAL: VILA BARREIRO DO JORGE A LAGOA SECA (TRECHO 03), DISTRITO DE QUINCUNCÁ A VILA LAGOA SECA (TRECHO 03),
DISTRITO DE QUINCUNCÁ A VILA LAGOA SECA (TRECHO 05), NO MUNICIPIO DE FARIAS BRITO/CE

MEMORIAL DE CÁLCULO**VILA BARREIRO DO JORGE A LAGOA SECA (TRECHO 03)**

<u>ITEM</u>	<u>DESCRIÇÃO</u>	<u>QUANT.</u>	<u>UND</u>
1.0	ADMINISTRAÇÃO DA OBRA 3,59%		
1.1	ADMINISTRAÇÃO DA OBRA 3,59%	12,00	MÊS
2.0	SERVIÇOS PRELIMINARES		
2.1	LOCAÇÃO DA OBRA (ÁREA >5000 M2) = (EXTENSÃO x LARGURA)/10000		
	EXTENSÃO	1.246,70	M
	LARGURA DA VIA	6,00	M
	TOTAL =	7.480,20	M²
	ÁREA EM HECTARE	0,75	HÁ
2.2	PLACAS PADRÃO DE OBRA		
	ÁREA DA PLACA = (6,00 x 3,74)M	22,44	M ²
3.0	MOVIMENTO DE TERRA		
3.1	REGULARIZAÇÃO DO SUB-LEITO (EXTENSÃO X LARGURA)		
	EXTENSÃO	1.246,70	M
	LARGURA DA VIA	6,00	M
	TOTAL =	7.480,20	M²
4.0	PAVIMENTAÇÃO		
4.1	PAVIMENTAÇÃO EM PEDRA TOSCA S/ REJUNTAMENTO		
	PAVIMENTAÇÃO = (EXTENSÃO x LAR. VIA - SARJETAS)		
	EXTENSÃO	1.246,70	M
	SARJETAS = 0,35 + 0,35	0,70	M
	LARGURA DA VIAS S/ SARJETAS	5,30	M
	TOTAL =	6.607,51	M2
4.2	BANQUETA/ MEIO FIO DE CONCRETO MOLDADO NO LOCAL		
	LADO DIREITO DA VIA	1.248,43	M
	LADO ESQUERDO DA VIA	1.244,89	M
	FECHAMENTO DA VIA	0,00	M
	TOTAL =	2.493,32	M
4.3	ESCAVAÇÃO MANUAL CAMPO ABERTO EM TERRA ATÉ 2M		
	PS = PERIMETRO DA SARJETA = BANQUETA LADO DIREITO + LADO ESQUERDO	2.493,32	m
	LE = LARGURA DA ESCAVAÇÃO =	0,35	m
	HES = ALTURA DA ESCAVAÇÃO =	0,10	m
	ESC1 = ESCAVAÇÃO MANUAL =	87,27	m³
4.4	CONCRETO NÃO ESTRUTURAL PREPARO MANUAL		
	PS = PERIMETRO DA SARJETA = BANQUETA LADO DIREITO + LADO ESQUERDO	2.493,32	m
	LS = LARGURA DA SARJETA =	0,35	m

got
Mário O. Ribeiro
Engenheiro
Civil



GOVERNO MUNICIPAL
FARIAS BRITO
Uma Farias Brito para todos

SECRETARIA DE INFRAESTRUTURA
Rua José Alves Pimentel, 87 - Centro - CEP: 63.185-000
- Email: seinfra_fb@hotmail.com

	HS = ALTURA SARJETA =	0,10	m
	TOTAL DE CONCRETO =	87,27	m³
5.0	SERVIÇOS FINAIS		
5.1	LIMPEZA DE PISO EM ÁREA URBANIZADA = AT		
	EXTENSÃO	1.246,70	M
	LARGURA DA VIA	6,00	M
	TOTAL =	7.480,20	M²

DISTRITO DE QUINCUNCÁ A VILA LAGOA SECA (TRECHO 03)

<u>ITEM</u>	<u>DESCRIÇÃO</u>	<u>QUANT.</u>	<u>UND</u>
1.0	SERVIÇOS PRELIMINARES		
1.1	LOCAÇÃO DA OBRA (ÁREA >5000 M2) = (EXTENSÃO x LARGURA)/10000		
	EXTENSÃO	977,15	M
	LARGURA DA VIA	6,00	M
	TOTAL =	5.862,90	M²
	ÁREA EM HECTARE	0,59	HÁ
2.0	MOVIMENTO DE TERRA		
2.1	REGULARIZAÇÃO DO SUB-LEITO (EXTENSÃO X LARGURA)		
	EXTENSÃO	977,15	M
	LARGURA DA VIA	6,00	M
	TOTAL =	5.862,90	M²
3.0	PAVIMENTAÇÃO		
3.1	PAVIMENTAÇÃO EM PEDRA TOSCA S/ REJUNTAMENTO		
	PAVIMENTAÇÃO = (EXTENSÃO x LAR. VIA - SARJETAS)		
	EXTENSÃO	977,15	M
	SARJETAS = 0,35 + 0,35	0,70	M
	LARGURA DA VIAS S/ SARJETAS	5,30	M
	TOTAL =	5.178,90	M²
3.2	BANQUETA/ MEIO FIO DE CONCRETO MOLDADO NO LOCAL		
	LADO DIREITO DA VIA	974,71	M
	LADO ESQUERDO DA VIA	979,34	M
	FECHAMENTO DA VIA	0,00	M
	TOTAL =	1.954,05	M
3.3	ESCAVAÇÃO MANUAL CAMPO ABERTO EM TERRA ATÉ 2M		
	PS = PERIMETRO DA SARJETA = BANQUETA LADO DIREITO + LADO ESQUERDO	1.954,05	m
	INTERSEÇÃO DE VIA	14,00	M
	LE = LARGURA DA ESCAVAÇÃO =	0,35	m
	HES = ALTURA DA ESCAVAÇÃO =	0,10	m
	ESC1 = ESCAVAÇÃO MANUAL =	67,90	m³
3.4	CONCRETO NÃO ESTRUTURAL PREPARO MANUAL		
	PS = PERIMETRO DA SARJETA = BANQUETA LADO DIREITO + LADO ESQUERDO	1.954,05	m
	INTERSEÇÃO DE VIA	14,00	M
	LS = LARGURA DA SARJETA =	0,35	m
	HS = ALTURA SARJETA =	0,10	m
	TOTAL DE CONCRETO =	67,90	m³
4.0	SERVIÇOS FINAIS		
4.1	LIMPEZA DE PISO EM ÁREA URBANIZADA = AT		
	EXTENSÃO	977,15	M
	LARGURA DA VIA	6,00	M


 Eng.º Civil, R.º 1.º
 Eng.º Civil, R.º 1.º
 Eng.º Civil, R.º 1.º





SECRETARIA DE INFRAESTRUTURA
Rua José Alves Pimentel, 87 - Centro - CEP: 63.185-000
- Email: seinfra_fb@hotmail.com

TOTAL = 5.862,90 M²

DISTRITO DE QUINCUNCA A VILA LAGOA SECA (TRECHO 05)

<u>ITEM</u>	<u>DESCRIÇÃO</u>	<u>QUANT.</u>	<u>UND</u>
1.0	SERVIÇOS PRELIMINARES		
1.1	LOCAÇÃO DA OBRA (ÁREA >5000 M2) = (EXTENSÃO x LARGURA)/10000		
	EXTENSÃO	839,69	M
	LARGURA DA VIA	6,00	M
	TOTAL =	5.038,14	M²
	ÁREA EM HECTARE	0,50	HÁ
2.0	MOVIMENTO DE TERRA		
2.1	REGULARIZAÇÃO DO SUB-LEITO (EXTENSÃO X LARGURA)		
	EXTENSÃO	839,69	M
	LARGURA DA VIA	6,00	M
	TOTAL =	5.038,14	M²
3.0	PAVIMENTAÇÃO		
3.1	PAVIMENTAÇÃO EM PEDRA TOSCA S/ REJUNTAMENTO		
	PAVIMENTAÇÃO = (EXTENSÃO x LAR. VIA - SARJETAS)		
	EXTENSÃO	839,69	M
	SARJETAS = 0,35 + 0,35	0,70	M
	LARGURA DA VIAS S/ SARJETAS	5,30	M
	TOTAL =	4.450,36	M2
3.2	BANQUETA/ MEIO FIO DE CONCRETO MOLDADO NO LOCAL		
	LADO DIREITO DA VIA	837,09	M
	LADO ESQUERDO DA VIA	834,56	M
	FECHAMENTO DA VIA	0,00	M
	TOTAL =	1.671,65	M
3.3	ESCAVAÇÃO MANUAL CAMPO ABERTO EM TERRA ATÉ 2M		
	PS = PERIMETRO DA SARJETA = BANQUETA LADO DIREITO + LADO ESQUERDO	1.671,65	m
	LE = LARGURA DA ESCAVAÇÃO =	0,35	m
	HES = ALTURA DA ESCAVAÇÃO =	0,10	m
	ESC1 = ESCAVAÇÃO MANUAL =	58,51	m³
3.4	CONCRETO NÃO ESTRUTURAL PREPARO MANUAL		
	PS = PERIMETRO DA SARJETA = BANQUETA LADO DIREITO + LADO ESQUERDO	1.671,65	m
	LS = LARGURA DA SARJETA =	0,35	m
	HS = ALTURA SARJETA =	0,10	m
	TOTAL DE CONCRETO =	58,51	m³
5.0	SERVIÇOS FINAIS		
5.1	LIMPEZA DE PISO EM ÁREA URBANIZADA = AT		
	EXTENSÃO	839,69	M
	LARGURA DA VIA	6,00	M
	TOTAL =	5.038,14	M²

201
Farias Brito, 87 - Centro
63.185-000
Fones: (85) 3333-1111

[Handwritten signature]

MEMORIAL DESCRITIVO E ESPECIFICAÇÕES TÉCNICAS

OBRA: PAVIMENTAÇÃO EM PEDRA TOSCA SEM REJUNTAMENTO

**LOCAL: VILA BARREIRO DO JORGE A LAGOA SECA (TRECHO 03),
DISTRITO DE QUINCUNÁ A VILA LAGOA SECA (TRECHO 03),
DISTRITO DE QUINCUNÁ A VILA LAGOA SECA (TRECHO 05), NO
MUNICÍPIO DE FARIAS BRITO/CE.**

PROJETO BÁSICO

OBJETIVO:

Este projeto básico diz respeito ao serviço de execução da pavimentação em pedra tosca sem rejuntamento (agregado adquirido), VILA BARREIRO DO JORGE A LAGOA SECA (TRECHO 03), DISTRITO DE QUINCUNÁ A VILA LAGOA SECA (TRECHO 03), DISTRITO DE QUINCUNÁ A VILA LAGOA SECA (TRECHO 05), NO MUNICÍPIO DE FARIAS BRITO/CE.

EXECUÇÃO DOS SERVIÇOS:

Os serviços serão executados rigorosamente de acordo com o projeto fornecido e determinações da fiscalização devidamente registradas em livros de ocorrências. Os materiais a serem empregados deverão ser obrigatoriamente de primeira qualidade. O construtor deverá exigir o fornecimento de todos os detalhes e especificações referentes aos serviços, pois serão obrigados a executá-los, não podendo, para não cumprir esta determinação, alegar seu desconhecimento. Compete ainda ao executor a verificação "in loco", antes de qualquer acerto de execução dos trabalhos, tais como: local dos serviços, acessos, dificuldades, etc. Para que todo e quaisquer "similares" possam ser utilizados, o construtor deverá consultar a SEINFRA, por escrito, sobre seu uso e se houver aprovação, esta será dada por escrito também. Qualquer discrepância entre este documento, quantitativos, projetos, especificações e contratos, será resolvida pela SEINFRA.

DESPESAS:

Todas as despesas referentes aos serviços, mão- de- obra, materiais, leis sociais, licenças, multas, danos ao patrimônio público ou privado, bem como prêmios de seguros quaisquer, enfim, taxas de qualquer natureza: federais, estaduais e municipais, ficarão a cargo do construtor.

FISCALIZAÇÃO;

A fiscalização dos serviços ficará a cargo da SEINFRA, através de técnico legalmente habilitado, tendo a SEINFRA o direito de fazer vistorias, quando assim achar necessário. A liberação das faturas, correspondentes aos serviços executados, dependerá sempre da aprovação da fiscalização. Possíveis acréscimos ou decréscimos de serviços, a fiscalização deverá ter prévio conhecimento desses serviços e serão obtidos da seguinte forma: a) Extraídos do orçamento inicial para itens ali já discriminados; Os serviços acrescidos serão pagos pelo valor previamente aprovado, após sua efetiva execução e recebimento pelo contratante, enquanto que as supressões serão descontadas do valor global, quando do fechamento final das verbas do contrato.

ADMINISTRAÇÃO DOS SERVIÇOS:

est
13/03/2014
13/03/2014
13/03/2014





SECRETARIA DE INFRAESTRUTURA

Rua José Alves Pimentel, 87 - Centro - CEP: 63.185-000
- Email: seinfra_fo@hotmail.com

A administração e a direção geral da execução dos serviços da obra ficarão a cargo de engenheiro da contratada, o qual deverá ser auxiliado por um encarregado global, mantido em regime de tempo integral no canteiro da obra
DIVERSOS:

Caberá ao contratado o cumprimento das disposições no tocante ao emprego de equipamentos de segurança e proteção individual (EPIS) dos operários. Deverão ser utilizados capacetes, luvas, máscaras, etc.

ESPECIFICAÇÕES GERAIS

ADMINISTRAÇÃO DA OBRA

A Contratada deverá manter para Administração local da obra no mínimo um Encarregado Geral, Engenheiro Auxiliar de obra, e demais pessoal, a fim de garantir a supervisão e a execução dos serviços dentro da melhor técnica e segurança.

Os profissionais deverão apontar no diário de obras as tarefas realizadas bem como das equipes e suas atividades.

Caberá ao engenheiro auxiliar da obra a compatibilização dos projetos e obra, esclarecendo as divergências e quando necessário, averiguar o uso adequado de equipamentos mínimos de segurança para cada atividade, de acordo com as normas de segurança vigentes. Todas as soluções necessárias deverão ser comunicadas à fiscalização da **Contratante**, sempre mediante aprovação.

SERVIÇOS PRELIMINARES

PLACAS PADRÃO DE OBRA:

Deverá ser afixada na entrada da obra uma placa indicativa nas dimensões 3,00 x 4,00m, conforme modelo fornecido pelo órgão contratante. A mesma deverá ser mantida em local visível até o final da obra.

LOCAÇÃO DA OBRA COM AUXÍLIO TOPOGRÁFICO:

A via deverá ser locada com auxílio de topógrafo para assim evitar falhas na execução e ocorrência de diminuição nas seções das vias previstas em projeto. Deverá ser global, com o uso de topografia. Havendo discrepâncias entre as condições locais e os elementos do projeto, a ocorrência deverá ser objeto de comunicação por escrito a fiscalização, a quem competirá deliberar a respeito. Após proceder a locação planialtimétrica da obra, marcação dos diferentes alinhamentos e pontos de nível, o construtor fará a competente comunicação à fiscalização, a qual procederá às verificações e aferições que julgar oportunas. A ocorrência de erro na locação da obra implicará para o construtor na obrigação de proceder, com ônus exclusivo para si, as demolições, modificações e/ou reposições que se tomarem necessárias, a juízo da fiscalização sem que isso implique em alteração no prazo da obra. Depois de atendidas pelo construtor as exigências formuladas, a fiscalização dará por aprovada a locação. O construtor manterá em perfeitas condições toda e qualquer referência de nível e de alinhamento, o que permitirá reconstituir ou aferir a locação a qualquer tempo.

MOVIMENTO DE TERRA

RECONFORMAÇÃO/PATROLAGEM DA PLATAFORMA

Será executada com material de 1ª qualidade, isento de matéria orgânica, utilizando-se equipamentos e procedimentos em conformidade com a boa técnica construtiva e normas técnicas inerentes a estes serviços. O processo compreende em usar o material escavado do local mais alto e esse mesmo material servirá para o aterro nos locais mais baixos, deixando assim a base pronta para receber a pavimentação.

Handwritten signature and stamp:
 [Illegible handwritten text]
 [Illegible stamp text]



SECRETARIA DE INFRAESTRUTURA

Rua José Alves Pimentel, 87 - Centro - CEP: 63.185-000
- Email: seinfra_fb@hotmail.com

PAVIMENTAÇÃO**PAVIMENTAÇÃO EM PEDRA TOSCA SEM REJUNTAMENTO (AGREGADO ADQUIRIDO)**

O assentamento da pavimentação deverá ser feito com pedra tosca adquirida s/rejuntamento (agregado adquirida), em toda extensão das ruas contempladas, obedecendo ao alinhamento, perfil e dimensão estabelecidos em projeto para dar melhor condição de tráfego aos veículos e caminhões que trafegam naquela rua. A pedra tosca será assentada, sobre a camada da base de areia previamente espalhada, obedecendo ao abaulamento estabelecido pelo projeto. Deverão ser comprimidos com um rolo compressor ou, então, quando não se dispuser deste equipamento, com o soquete manual.

MEIO FIO DE CONCRETO MOLDADO NO LOCAL - DIMENSIONAMENTO (1,00 X 0,34 X 0,10)m

Este processo alternativo refere-se ao emprego de meio fio de concreto moldado no local de concreto, envolvendo as seguintes etapas:

- a) Moldagem do meio-fio, a qual será feita no canteiro de obras, quando sejam tomadas as precauções condizentes com a boa execução do serviço. Poderão ser utilizadas formas metálicas ou de madeira revestida, que conduzam a acabamento adequado, devendo o concreto ser adensado por vibração. As peças devem ter no máximo 1,00m de comprimento, devendo esta dimensão ser reduzida nos trechos em curva;
- b) Escavação de porção anexa ao bordo do pavimento, obedecendo aos alinhamentos, cotas e dimensões indicadas no projeto;
- c) Execução de lastro de brita, para permitir adequado apoio ao meio-fio;
- d) Instalação e assentamento do meio-fio pré-moldado, de forma compatível com o projeto-tipo considerado;
- e) Rejuntamento com argamassa cimento e areia, no traço 1:3

LASTRO DE CONCRETO INCLUINDO PREPARO E LANÇAMENTO

Executar lastro de concreto com 0,35m de largura, na espessura de 0,10m, nas áreas referentes, no projeto, às sarjetas que servirão para direcionamento de águas pluviais.

LIMPEZA FINAL**LIMPEZA DE PISO EM ÁREA URBANIZADA**

A obra deverá ser entregue devidamente limpa e em condições apropriadas para uso imediato. Deverão ser retirados entulhos e restos de materiais para vistoria da fiscalização.

Set
Eduardo S. Brito
Engenheiro
Civil

[Handwritten signature]



GOVERNO MUNICIPAL
FARIAS BRITO
Uma Farias Brito para todos

SECRETARIA DE INFRAESTRUTURA
Rua José Alves Pimentel, 87 - Centro - CEP: 63.185-000
- Email: seinfra_fb@hotmail.com

RELATÓRIO FOTOGRÁFICO DO MARCO ZERO

OBRA: PAVIMENTAÇÃO EM PEDRA TOSCA
LOCAL: VILA BARREIRO DO JORGE A LAGOA SECA (TRECHO 03)
DATA: MARÇO DE 2022


INÍCIO DA PAVIMENTAÇÃO

COORDENADAS GEOGRAFICAS 9245539,93 N / 433717,26 E




FINAL DA PAVIMENTAÇÃO

COORDENADAS GEOGRAFICAS - 9246205,14 N / 432690,77 E

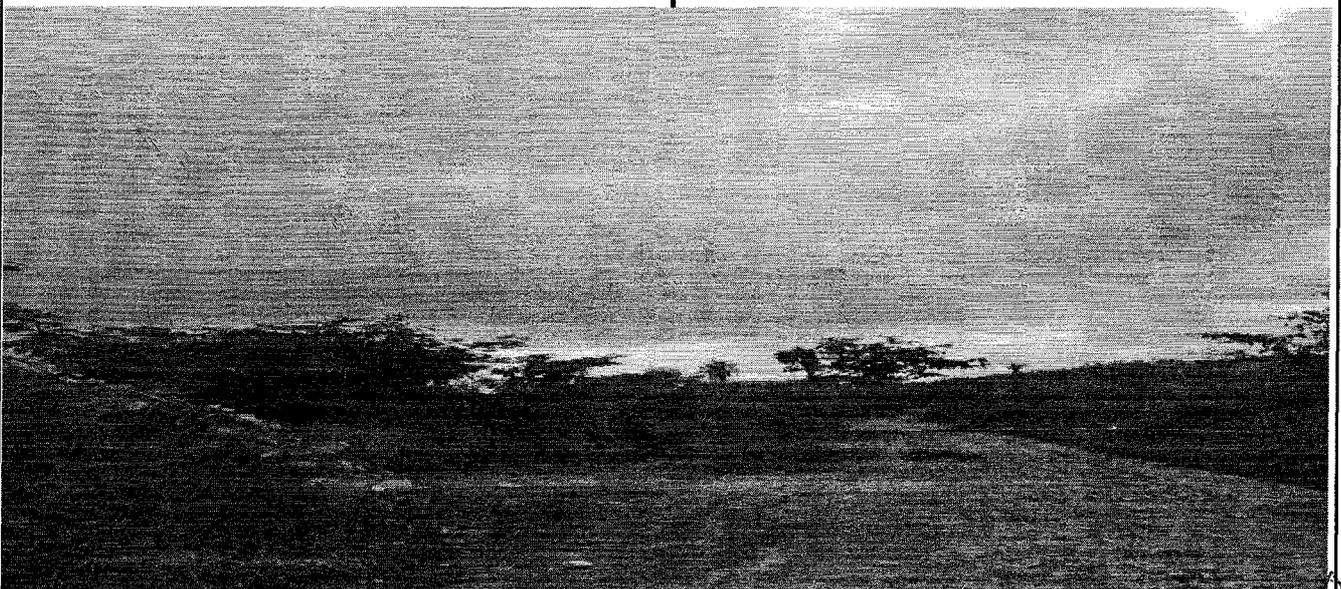

Boi
Mário G. Silva
Eng. Civil
2022

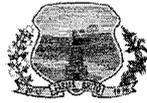

GOVERNO MUNICIPAL
FARIAS BRITO
Uma Farias Brito para todos

SECRETARIA DE INFRAESTRUTURA

Rua José Alves Pimentel, 87 - Centro - CEP: 63.185-000
- Email: seinfra_fb@hotmail.com


RELATÓRIO FOTOGRÁFICO DO MARCO ZERO

OBRA: PAVIMENTAÇÃO EM PEDRA TOSCA
LOCAL: DISTRITO DE QUINCUNÇÁ A VILA LAGOA SECA (TRECHO 03)
DATA: MARÇO DE 2022

INÍCIO DA PAVIMENTAÇÃO COORDENADAS GEOGRAFICAS 9244108,33 N / 433016,65 E



FINAL DA PAVIMENTAÇÃO COORDENADAS GEOGRAFICAS - 9243222,09 N / 432706,24 E

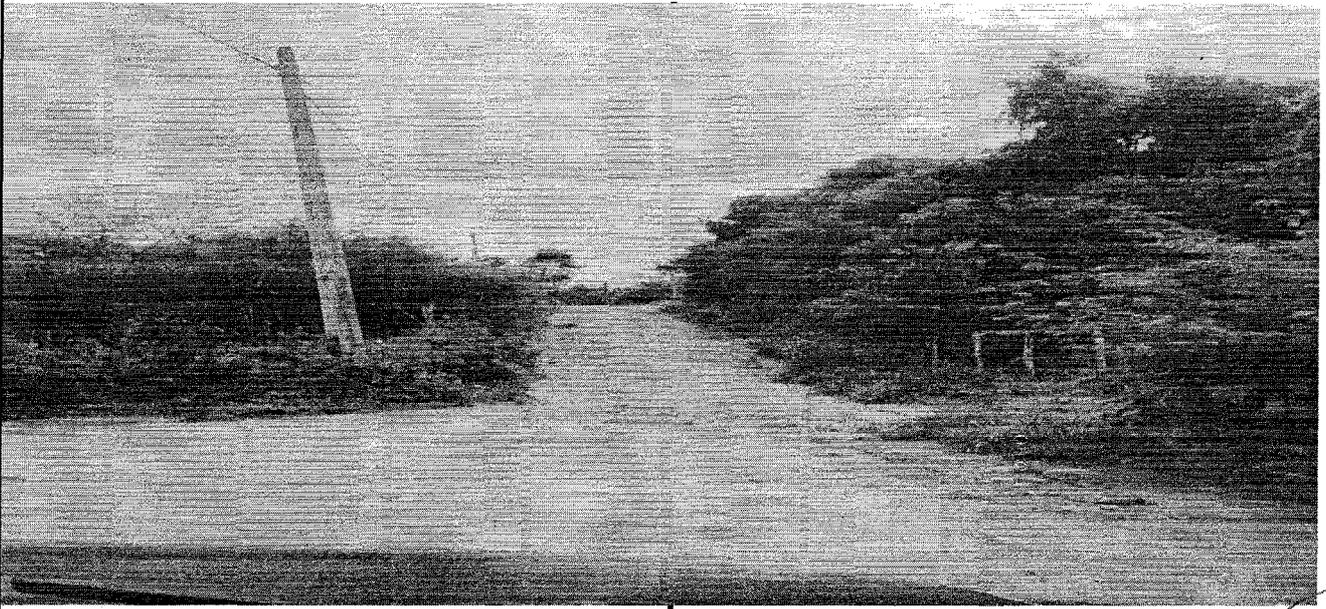

dot
10/03/2022
10h30min

[Handwritten signature]



GOVERNO MUNICIPAL
FARIAS BRITO
Uma Farias Brito para todos

SECRETARIA DE INFRAESTRUTURA
Rua José Alves Pimentel, 87 - Centro - CEP: 63.185-000
- Email: seinfra_fb@hotmail.com

RELATÓRIO FOTOGRÁFICO DO MARCO ZERO

OBRA: PAVIMENTAÇÃO EM PEDRA TOSCA

LOCAL: ESTRADA QUINCUNCÁ / LAGOA SECA TRECHO 05, FARIAS BRITO - CE

DATA: MARÇO DE 2022


INÍCIO DA PAVIMENTAÇÃO

COORDENADAS GEOGRAFICAS 9244672,24 N / 433257,81 E




FINAL DA PAVIMENTAÇÃO

COORDENADAS GEOGRAFICAS - 9245187,71 N / 433787,14 E

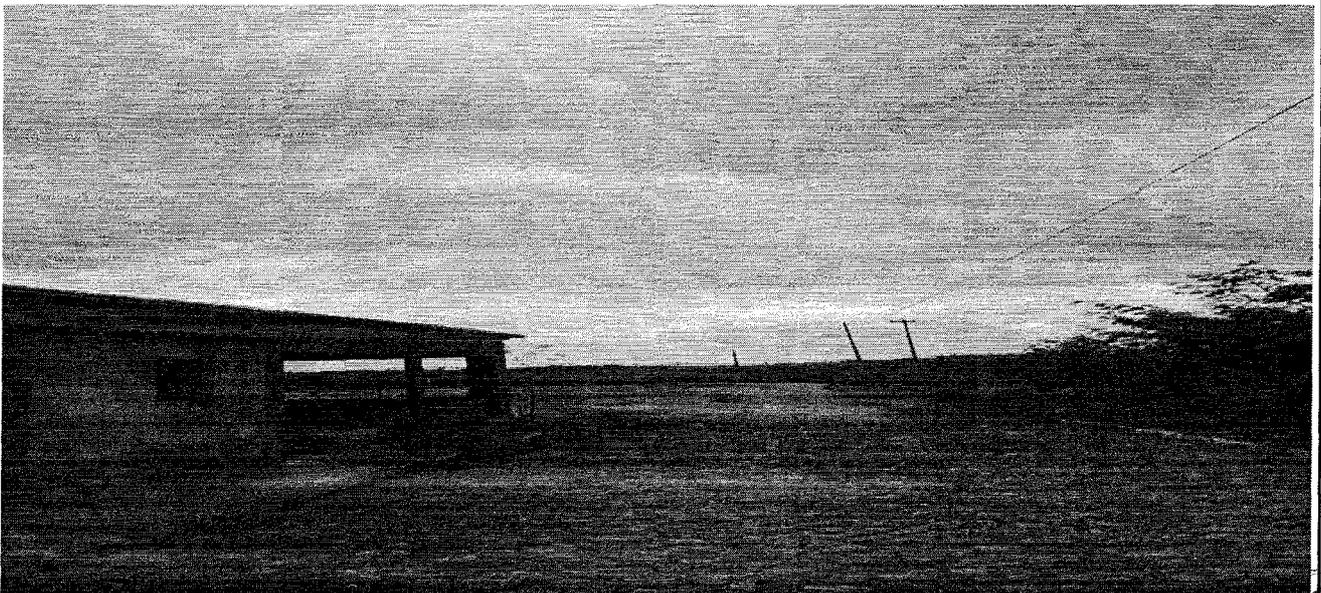

20/03/2022
Luis Carlos Brito
Assessor Técnico
Secretaria de Infraestrutura

[Handwritten signature]

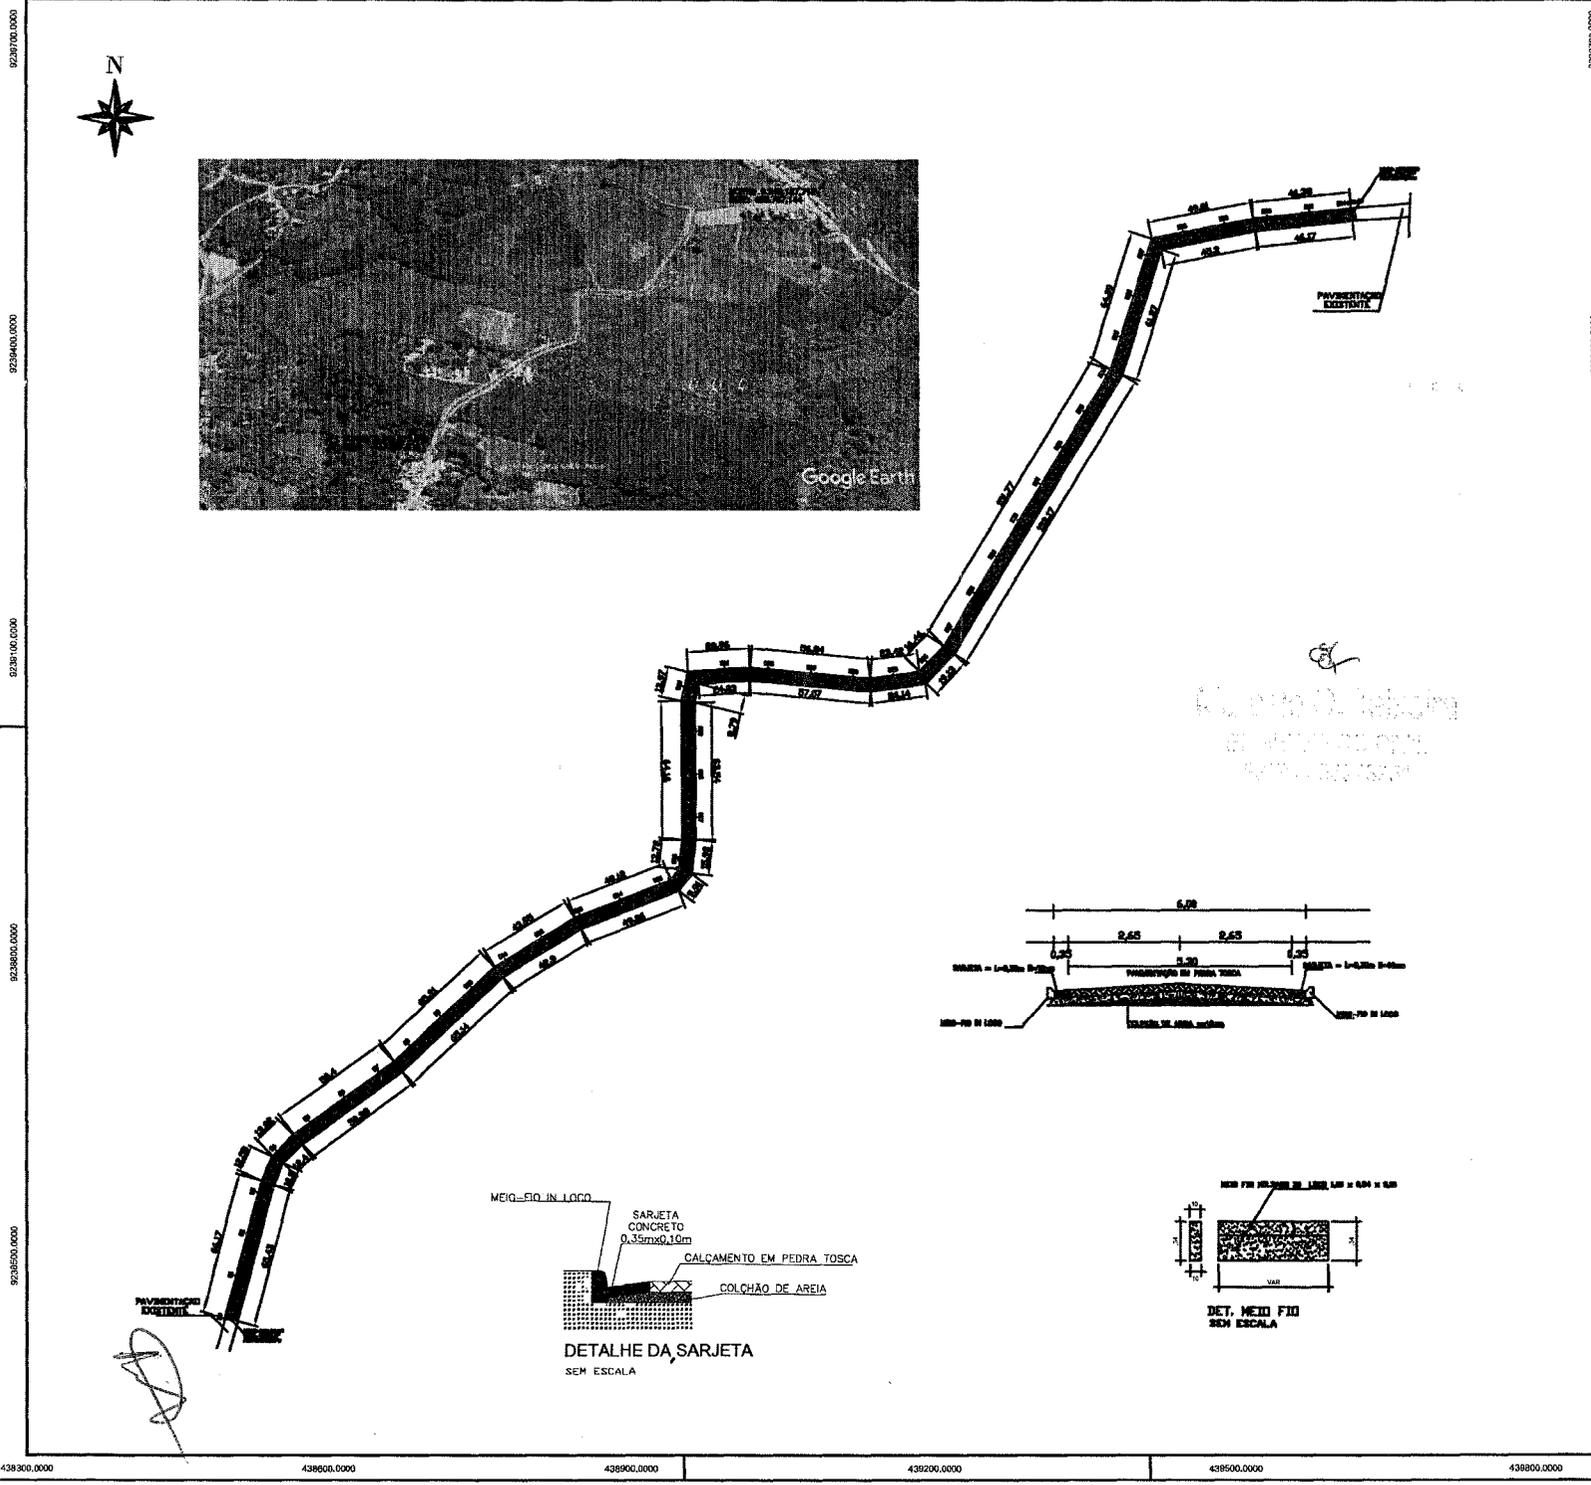

PLANTA CHAVE

LOCALIZAÇÃO

LEGENDA

- SARJETA
- EXO
- MEIO FIO LADO DIREITO E ESQUERDO
- VEGETAÇÃO
- CURVA DE NÍVEL
- PAVIMENTAÇÃO A IMPLEMENTAR
- PAVIMENTAÇÃO EXISTENTE

QUADRO DE ÁREAS

ÁREA A PAVIMENTAR	4.450,36m ²
ÁREA DE SARJETA	585,01m ²
EXTENSÃO DA VIA	839,69m
MF LADO DIREITO	837,09m
MF LADO ESQUERDO	834,56m

NOTAS

Datum Vertical - Arbitrado
 Sistema de Coordenadas - SRGAS 2000
 Meridiano Central - 28° 19' 00"
 Projção Universal de Mercator (UTM) - Zona 24N

REVISÕES

REV.	DATA	DESCRIÇÃO
01		EMISSÃO INICIAL

ASSINATURAS E LEGENDAÇÃO


Elaborado por:

Projeto: PAVIMENTAÇÃO EM PEDRA TOSCA / Prefeitura Municipal de Farias Brito


Local: LOCALIDADE DE QUINCURÇA, FARIAS BRITO - CE / Data: 17/2009

Responsável: Marcílio O. Tabela, Engenheiro Civil, RNP 0608943951 / Data: MARÇO/2002

01/02

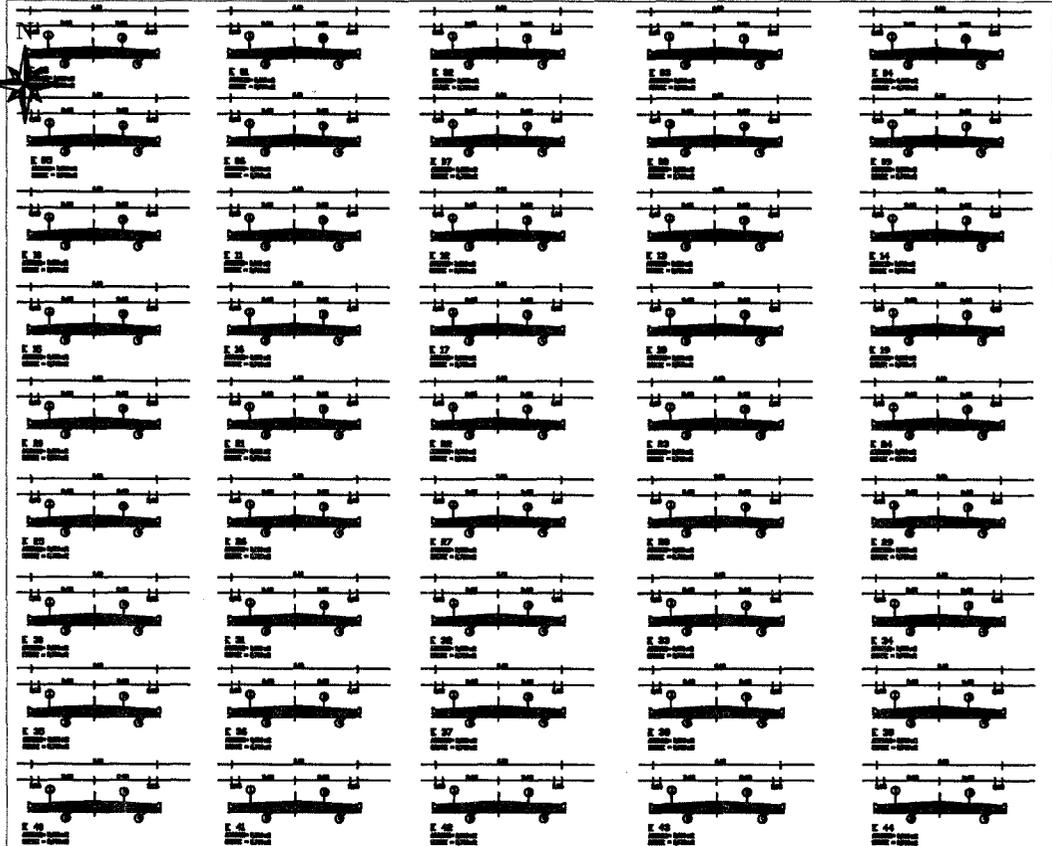

Marcão O. Teixeira
 Engenheiro Civil
 RNP 0805943851

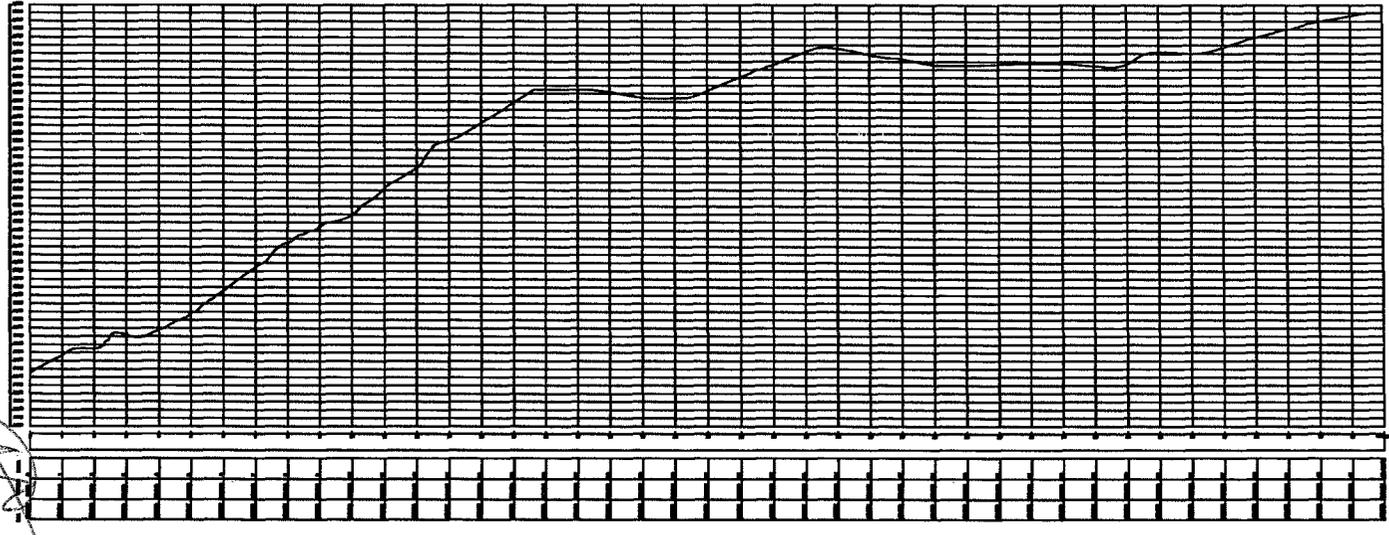

9229700.0000
 9229400.0000
 9229100.0000
 9228800.0000
 9228500.0000

PLANTA CHAVE

LOCALIZAÇÃO

LEGENDA

- SAUETA
- EDO
- MEIO FOLHA DO DIREITO E ESQUERDO
- VEGETAÇÃO
- CURVA DE NÍVEL
- PAVIMENTAÇÃO ALIMENTAR
- PAVIMENTAÇÃO DISTINTE

QUADRO DE ÁREAS

ÁREA A PAVIMENTAR	4.450,36m ²
ÁREA DE SARJETA	585,01m ²
EXTENSÃO DA VIA	839,69m
MF LADO DIREIRO	837,09m
MF LADO ESQUERDO	834,56m

NOTAS

Título Vertical - Arbitrário
 Sistema de Coordenadas - SIRGAS 2000
 Meridiano Central - 37° W de
 Projeção Universal de Mercator (UTM) - Zona 24M

REVISÃO

REV.	DATA	DESCRIÇÃO
01	10/03/2020	EMISSÃO INICIAL

ASSINATURAS E APROVAÇÃO

Elaborador:


Obra: PAVIMENTAÇÃO EM PEDRA TOSCA Proprietário / Cliente: PREFEITURA MUNICIPAL DE FARIAS BRITO

Local: LOCALIDADE DE QUINCINÇA, FARIAS BRITO - CE Escala: 1 / 2500




Responsável: Marcão O. Teixeira Engenheiro Civil RNP 0805943851

Identificação do documento: EL. TOPOGRÁFICA - SEÇÃO TRANSVERSAL E PERFIL LONGITUDINAL - TRECHO AS DE QUINCINÇA ALGODÁ SECA - FARIAS BRITO - CE

Data: MARÇO / 2022
 Folha: 02/02

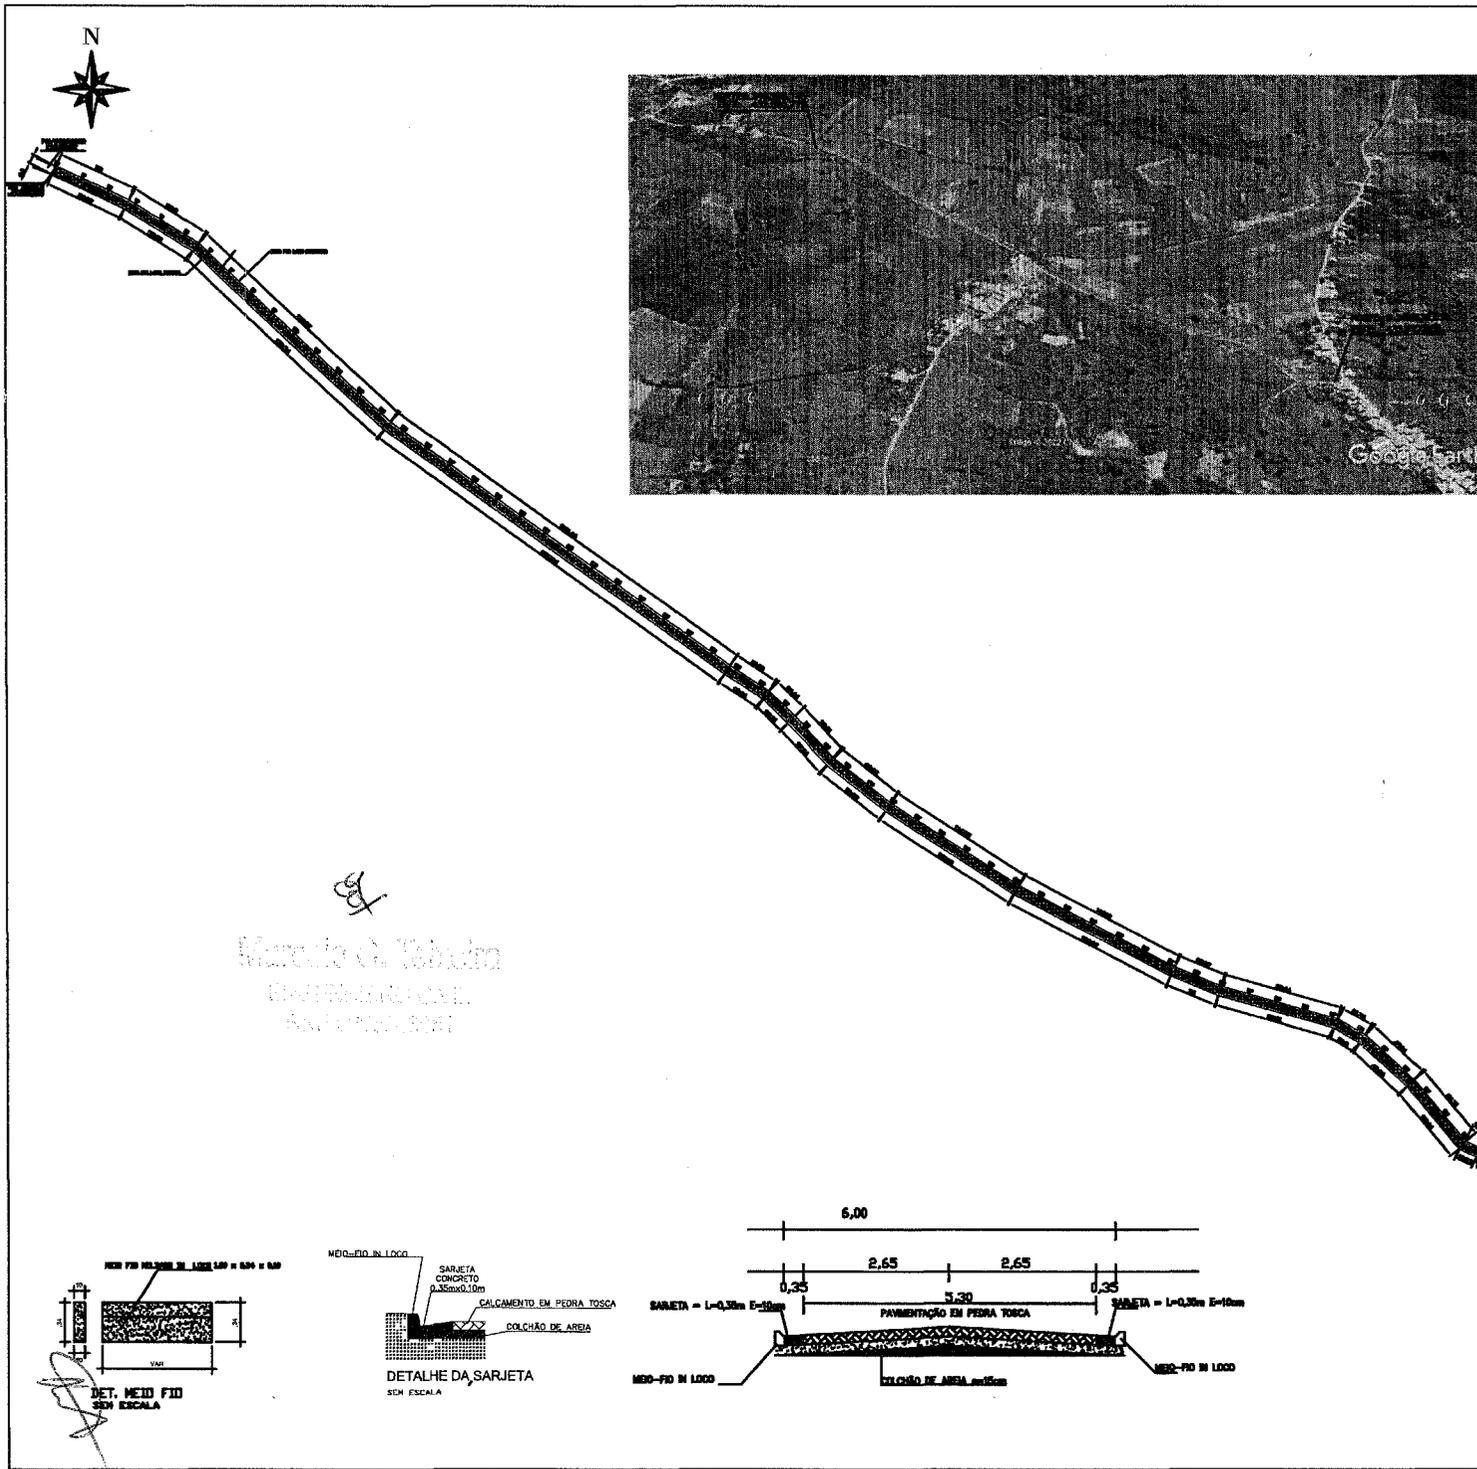

ed
 Marcelo O. Tebalto
 Engenheiro Civil
 RNP 060405753-9

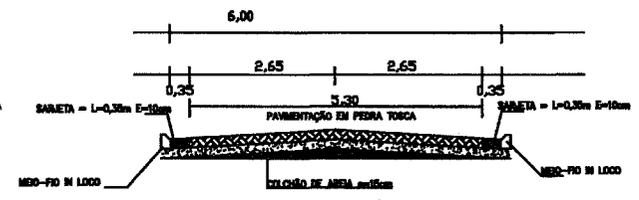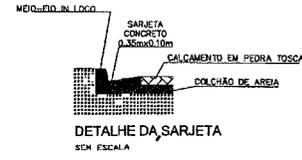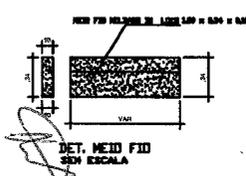

PLANTA CHAVE

LEGENDA

- SARJETADA
- ERVA
- MDO FIO LADO DIREITO E ESQUERDO
- VEGETAÇÃO
- CURVA DE NÍVEL
- PAVIMENTAÇÃO A INFLATAR
- PAVIMENTAÇÃO EXISTENTE

ÁREA A PAVIMENTAR	6.607,51m ²
ÁREA DE SARJETADA	872,64m ²
EXTENSÃO DA VIA	1.246,70m
MF LADO DIREIRO	1.248,43m
MF LADO ESQUERDO	1.244,88m

NOTAS

Datum Vertical - Altimetro
 Sistema de Coordenadas - SIRGAS (WGS84)
 Meridiano Central - 59° W Gr.
 Projção Universal de Mercator (UTM) - Zona 26M
 REVERSAS

REV.	DATA	DESCRIÇÃO
01	10/02/2022	EMISSÃO FINAL


ASSINATURAS E APROVAÇÃO

ASSINATURA	APROVAÇÃO

Nome: PAVIMENTAÇÃO EM PEDRA TOSCA Propriedade / Cliente: PREFEITURA MUNICIPAL DE FARUS BRITO

Local: LOCALIDADE DE BARREIRO DOS JORGE FARMO BRITO, CE Escala: 1/650

Responsável: Marcelo O. Tebalto Data: MARÇO / 2022
 Engenheiro Civil Fone: 01/02
 RNP 060405753-9

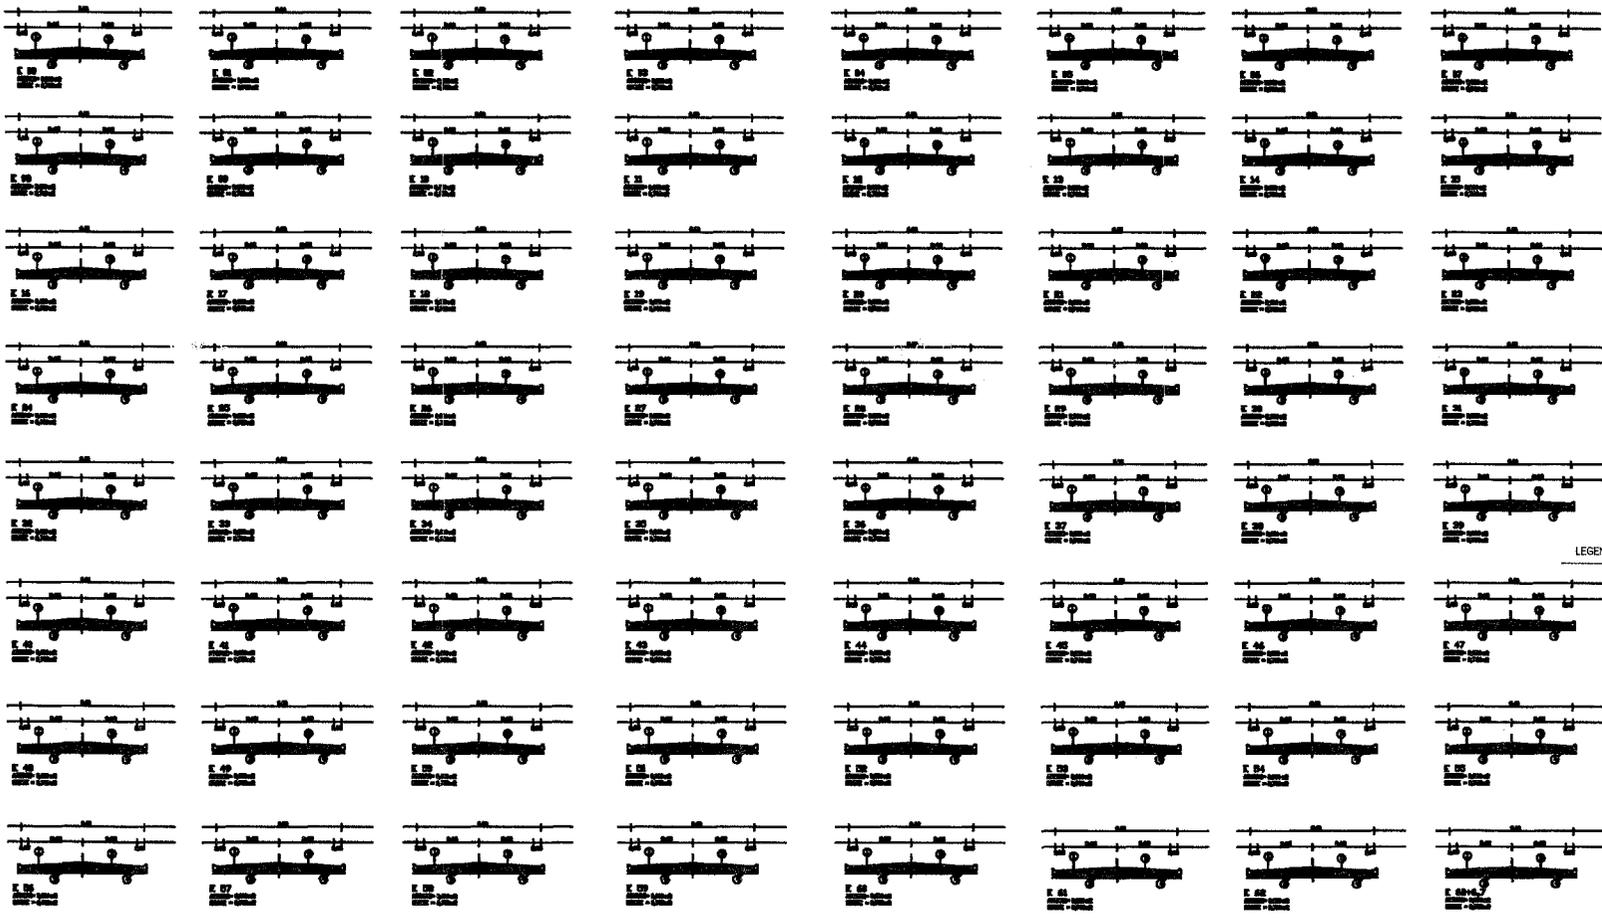

PLANTA CHAVE

Marcelo O. Teófilo
ENGENHEIRO CIVIL
RNP 084405753-9

LEGENDA

- SARJETA
- EIXO
- MEIO FIOLOADO DIREITO E ESQUERDO
- VEGETAÇÃO
- CURVA DE NÍVEL
- PAVIMENTAÇÃO A IMPLANTAR
- PAVIMENTAÇÃO EXISTENTE

QUADRO DE ÁREAS

ÁREA A PAVIMENTAR	6.607,51m ²
ÁREA DE SARJETA	872,64m ²
EXTENSÃO DA VIA	1.246,70m
MF LADO DIREIRO	1.248,43m
MF LADO ESQUERDO	1.244,80m

NOTAS

Dados Verificad - Arquivo Sistema de Coordenada - SIRGAS (WGS84) Meridiano Central - 36° W Gr. Projeção Universal do Mercator (UTM) - Zona 24M

REVISÕES

REV.	DATA	DESCRIÇÃO
01	10/03/2022	EMISSÃO INICIAL

ASSINATURAS E APROVAÇÃO

Elaboração:


Projeto: PAVIMENTAÇÃO EM PEDRA TOSCA
Proprietário/Órgão: PREFEITURA MUNICIPAL DE FARNAS BRITO

Local: LOCALIDADE DE BARREIRO DOS JORRE FARNAS BRITO PE
Escala: 1/850

Responsável: Marcelo O. Teófilo
Engenheiro Civil
RNP 084405753-9

Identificação dos desenhos: 01 TOPOGRAFIA - SEÇÃO TRANSVERSAL E PERFIL LONGITUDINAL TRECHO DO BARREIRO DOS JORRE LAJADA SICA

Data: MARÇO / 2022
Folha: 01/02

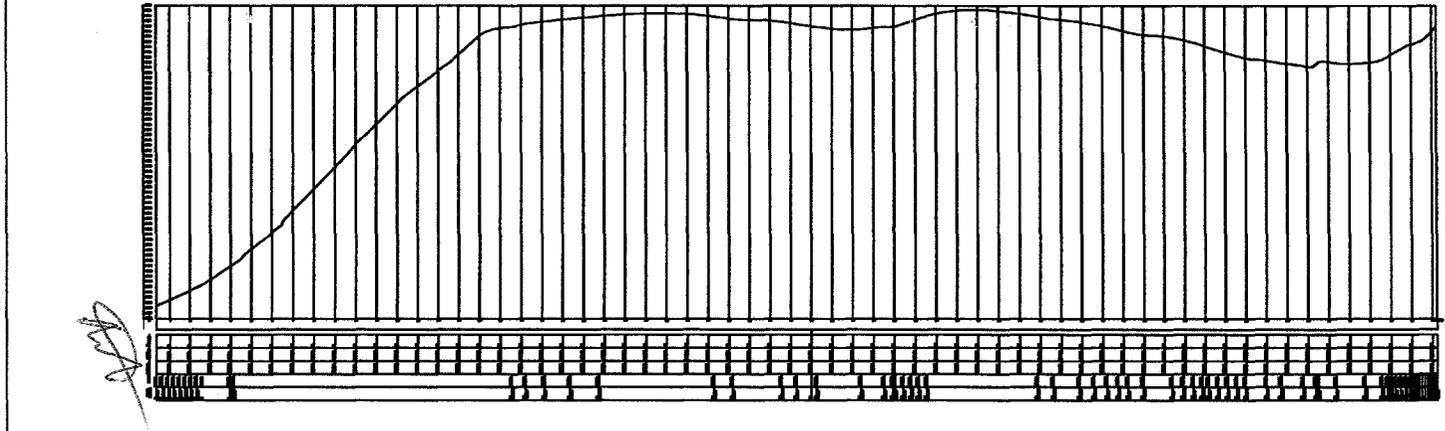

OBJETO: PAVIMENTAÇÃO EM PEDRA TOSCA S/ REJUNTAMENTO


LOCAL: VILA BARREIRO DO JORGE A LAGOA SECA (TRECHO 03), DISTRITO DE QUINCUNÁ A VILA LAGOA SECA (TRECHO 03), DISTRITO DE QUINCUNÁ A VILA LAGOA SECA (TRECHO 05), NO MUNICIPIO DE FARIAS BRITO/CE

ITENS DE MAIOR RELEVÂNCIA TÉCNICA

ITEM	DESCRIÇÃO	UND	ITEM NA PLANILHA ORÇAMENTÁRIA
01	REGULARIZAÇÃO DO SUB-LEITO	M2	MOVIMENTO DE TERRA
02	PAVIMENTAÇÃO EM PEDRA TOSCA S/ REJUNTAMENTO	M2	PAVIMENTAÇÃO
03	BANQUETA/ MEIO FIO DE CONCRETO MOLDADO NO LOCAL	M	PAVIMENTAÇÃO

407
Marcelo O. Teixeira
ENGENHEIRO CIVIL
RNP 0206943961



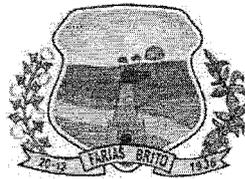

GOVERNO MUNICIPAL
FARIAS BRITO
Uma Farias Brito para todos

ANEXO II MINUTA DO CONTRATO

Contrato que entre si celebram, de um lado, o Município de Farias Brito/CE, através do(a) Secretaria Municipal de Infraestrutura, e de outro

O **Município de Farias Brito**, Estado do Ceará, pessoa jurídica de direito público interno, inscrito no CNPJ/MF sob o n.º 07.595.572/0001-00, através do(a) Secretaria Municipal de Infraestrutura, neste ato representado pelo(a) o(a) Sr(a). inscrito(a) no CPF n.º apenas denominado **CONTRATANTE**, e de outro lado estabelecida na inscrita no CNPJ/MF sob o n.º neste ato representada por inscrito(a) do CPF n.º apenas denominada de **CONTRATADA**; resolvem firmar o presente Contrato, tendo em vista o resultado da Licitação na modalidade **Tomada de Preços n.º 2022.07.14.1**, tudo de acordo com as normas gerais da Lei n.º 8.666/93, e suas alterações posteriores, na forma das seguintes cláusulas e condições.

CLÁUSULA 1ª - DA CONVENÇÃO

1.1 - Ficam convencionadas as designações de **CONTRATANTE** para o(a) Secretaria Municipal de Infraestrutura, e de **CONTRATADA** para e de **FISCALIZADOR** para representante da Prefeitura Municipal de Farias Brito, designado para acompanhar a execução da Obra e o cumprimento das Cláusulas Contratuais.

CLÁUSULA 2ª - DO OBJETO E DO REGIME DE EXECUÇÃO

2.1 - O presente Instrumento tem por objeto a **contratação de serviços a serem prestados na pavimentação em pedra tosca sem rejuntamento na Vila Barreiro do Jorge a Lagoa Seca (trecho 03), Distrito de Quincuncá a Vila Lagoa Seca (trecho 03) e Distrito de Quincuncá a Vila Lagoa Seca (trecho 05), no Município de Farias Brito/CE, nos termos do Termo de Ajuste n.º 156/CIDADES/2022, celebrado com o Estado do Ceará, através da Secretaria das Cidades**, conforme projetos e orçamentos anexados junto ao Edital Convocatório, bem como pela proposta comercial apresentada pela empresa contratada.

2.2 - O regime de execução será o indireto, na modalidade de empreitada por preço global.

CLÁUSULA 3ª - DO VALOR CONTRATUAL

3.1 - A **CONTRATANTE** se obriga a pagar a **CONTRATADA** para realizar os serviços objeto do presente Contrato, o preço global de R\$ (.....), a ser pago segundo o cronograma de pagamento e conforme os serviços executados e medições apresentadas e visadas pelo órgão fiscalizador.

CLÁUSULA 4ª - DAS CONDIÇÕES DE PAGAMENTO

4.1 - A fatura relativa aos serviços executados no período de cada mês civil, cujo valor será apurado através de medição, deverá ser apresentada à Secretaria de Infraestrutura de Farias Brito, até o 5ª (quinto) dia útil do mês subsequente à realização dos serviços, para fins de conferência e atestação.



GOVERNO MUNICIPAL
FARIAS BRITO
Uma Farias Brito para todos

4.2 - A CONTRATADA se obriga a apresentar junto à fatura dos serviços prestados, cópia da quitação das seguintes obrigações patronais referente ao mês anterior ao do pagamento:

- a) recolhimento das contribuições devidas ao INSS (parte do empregador e parte do empregado), relativas aos empregados envolvidos na execução do objeto deste instrumento;
- b) recolhimento do FGTS, relativo aos empregados referidos na alínea superior;
- c) comprovante de recolhimento do PIS e ISS, quando for o caso, dentro de 20 (vinte) dias a partir do recolhimento destes encargos.

4.3 - Os pagamentos serão efetuados, mediante a apresentação da fatura, nota fiscal de serviços e recibo, até 30 (trinta) dias após a sua certificação pela Secretaria de Infraestrutura de Farias Brito.

4.4 - Nenhum pagamento isentará a CONTRATADA das suas responsabilidades contratuais, nem implicará na aprovação definitiva dos serviços executados, total ou parcialmente.

4.5 - Ocorrendo erro na fatura ou outra circunstância que desaconselhe o pagamento, a CONTRATADA será cientificada, a fim de que tome providências.

4.6 - Poderá a CONTRATANTE sustar o pagamento da CONTRATADA nos seguintes casos:

- a) quando a CONTRATADA deixar de recolher multas a que estiver sujeita, dentro do prazo fixado;
- b) quando a CONTRATADA assumir obrigações em geral para com terceiros, que possam de qualquer forma prejudicar a CONTRATANTE;
- c) inadimplência da CONTRATADA na execução dos serviços.

CLÁUSULA 5ª - DAS DESPESAS CONTRATUAIS

5.1 - Serão de exclusiva responsabilidade da CONTRATADA, todas as despesas e providências necessárias à regularização do presente Contrato, inclusive sua publicação, registro e aprovação dos projetos nos órgãos competentes.

CLÁUSULA 6ª - DOS RECURSOS ORÇAMENTÁRIOS

6.1 - As despesas decorrentes deste Contrato correrão à conta de recursos oriundos do(e) Termo de Ajuste n.º 156/CIDADES/2022, celebrado com o Estado do Ceará, através da Secretaria das Cidades e Tesouro Municipal, previstos na seguinte dotação orçamentária:


CLÁUSULA 7ª - DOS PRAZOS

7.1 - O presente Contrato terá vigência **até 31 de dezembro de 2023**, a contar da data de sua assinatura, sendo que os serviços deverão ser executados e concluídos dentro do prazo de **12 (doze) meses**, a contar da data de recebimento da 1ª ordem de serviços, podendo ser prorrogado nos termos da Lei n.º 8.666/93, e suas alterações.

7.2 - Os pedidos de prorrogação deverão se fazer acompanhar de um relatório circunstanciado e do novo cronograma físico-financeiro adaptado às novas condições propostas. Esses pedidos serão analisados e julgados pela fiscalização da Secretaria de Infraestrutura Farias Brito.

7.3 - Os pedidos de prorrogação de prazos serão dirigidos à Secretaria de Infraestrutura de Farias Brito, até 30 (trinta) dias antes da data do término do prazo contratual.

7.4 - Os atrasos ocasionados por motivo de força maior ou caso fortuito, desde que notificados no prazo de 48 (quarenta e oito) horas e aceitos pela Secretaria de Infraestrutura de Farias Brito, não serão considerados como inadimplemento contratual.

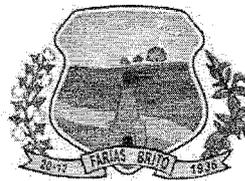


GOVERNO MUNICIPAL
FARIAS BRITO
Uma Farias Brito para todos

72

CLÁUSULA 8ª - DAS OBRIGAÇÕES DA CONTRATADA

8.1 - A CONTRATADA estará obrigada a satisfazer aos requisitos e atender a todas as exigências e condições a seguir estabelecidas:

- a) Recrutar elementos habilitados e com experiência comprovada, fornecendo à CONTRATANTE relação nominal dos profissionais, contendo identidade e atribuição/especificação técnica.
- b) Executar os serviços através de pessoas idôneas, assumindo total responsabilidade por quaisquer danos ou falta que venham a cometer no desempenho de suas funções, podendo a CONTRATANTE solicitar a substituição daqueles, cuja conduta seja julgada inconveniente.
- c) Substituir os profissionais nos casos de impedimentos fortuitos, de maneira que não se prejudiquem o bom andamento e a boa prestação dos serviços.
- d) Facilitar a ação da FISCALIZAÇÃO na inspeção da obra, prestando, prontamente, os esclarecimentos que forem solicitados pela CONTRATANTE.
- e) Responder perante a CONTRATANTE, mesmo no caso de ausência ou omissão da FISCALIZAÇÃO, indenizando-a devidamente por quaisquer atos ou fatos lesivos aos seus interesses, que possam interferir na execução do contrato, quer sejam eles praticados por empregados, prepostos ou mandatários seus. A responsabilidade se estenderá a danos causados a terceiros, devendo a CONTRATADA adotar medidas preventivas contra esses danos, com fiel observância das normas emanadas das autoridades competentes e das disposições legais vigentes.
- f) Responder, perante as leis vigentes, pelo sigilo dos documentos manuseados, sendo que a CONTRATADA não deverá, mesmo após o término do CONTRATO, sem consentimento prévio por escrito da CONTRATANTE, fazer uso de quaisquer documentos ou informações relativas ao serviço, a não ser para fins de execução do CONTRATO.
- g) Pagar seus empregados no prazo previsto em lei, sendo também de sua responsabilidade o pagamento de todos os tributos que, direta ou indiretamente, incidam sobre a prestação dos serviços contratados inclusive as contribuições previdenciárias fiscais e parafiscais, FGTS, PIS, emolumentos, seguros de acidentes de trabalho, etc., ficando excluída qualquer solidariedade da CONTRATANTE, por eventuais autuações administrativas e/ou judiciais uma vez que a inadimplência da CONTRATADA com referência às suas obrigações não se transfere a CONTRATANTE.
- h) Disponibilizar, a qualquer tempo, toda documentação referente ao pagamento dos tributos, seguros, encargos sociais, trabalhistas e previdenciários relacionados com o objeto do CONTRATO.
- i) Responder, pecuniariamente, por todos os danos e/ou prejuízos que forem causados à União, Estado, Município ou terceiros, decorrentes da prestação dos serviços.
- j) Respeitar as normas de segurança e medicina do trabalho, previstas na Consolidação das Leis do Trabalho e legislação pertinente.
- k) Responsabilizar-se pela adoção das medidas necessárias à proteção ambiental e às precauções para evitar a ocorrência de danos ao meio ambiente e a terceiros, observando o disposto na legislação federal, estadual e municipal em vigor, inclusive a Lei n.º 9.605, publicada no D.O.U de 13/02/98.
- l) Responsabilizar-se perante os órgãos e representantes do Poder Público e terceiros por eventuais danos ao meio ambiente causados por ação ou omissão sua, de seus empregados, prepostos ou contratados.
- m) Manter durante toda a execução dos serviços, em compatibilidade com as obrigações por ele assumidas, todas as condições de habilitação e qualificação exigidas na licitação.
- n) Prestar os serviços de acordo com os Projetos elaborados pela Secretaria de Infraestrutura de Farias Brito.

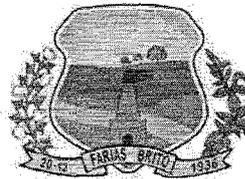

GOVERNO MUNICIPAL
FARIAS BRITO
Uma Farias Brito para todos

- o) Responsabilizar-se pela conformidade, adequação, desempenho e qualidade dos serviços e bens, bem como de cada material, matéria-prima ou componente individualmente considerado, mesmo que não sejam de sua fabricação, garantindo seu perfeito desempenho.
- p) Registrar o Contrato decorrente desta licitação no CREA-CE (Conselho Regional de Engenharia e Agronomia do Ceará), na forma da Lei, e apresentar o comprovante de ART (Anotação de Responsabilidade Técnica) correspondente antes da apresentação da primeira fatura, perante a CONTRATANTE, sob pena de retardar o processo de pagamento.
- q) Aceitar nas mesmas condições contratuais, acréscimos ou supressões que se fizerem necessários na forma estabelecida no Art. 65, § 1º da Lei n.º 8.666/93, alterada e consolidada.
- r) Permitir aos servidores dos órgãos e entidades públicas concedentes, bem como dos órgãos de controle, durante a execução do contrato, o livre acesso aos documentos de registros contábeis da CONTRATADA.

CLÁUSULA 9ª - DAS OBRIGAÇÕES DA CONTRATANTE

9.1 - A CONTRATANTE obriga-se a:

- a) Exigir o fiel cumprimento do Edital e Contrato, bem como zelo na prestação dos serviços e o cumprimento dos prazos.
- b) Fazer o acompanhamento da execução dos serviços objeto do presente contrato, através da Secretaria Municipal competente.
- c) Efetuar o pagamento conforme previsto neste Instrumento.

9.2 - A CONTRATANTE reserva-se o direito de, a qualquer tempo, introduzir modificações ou alterações no projeto, plantas e especificações.

9.3 - Caso as alterações ou modificações impliquem aumento ou diminuição dos serviços que tenham preços unitários cotados na proposta, valor respectivo, para efeito de pagamento ou abatimento, será apurado com base nas cotações apresentadas no orçamento.

9.4 - Caso as alterações e ou modificações não tenham no orçamento da licitante os itens correspondentes com os seus respectivos preços unitários, serão utilizados os preços unitários constantes da tabela de preços utilizada pela Prefeitura Municipal de Farias Brito.

9.5 - A Prefeitura Municipal de Farias Brito caberá o direito de promover acréscimos ou supressões nas obras ou serviços, que se fizerem necessários, até o limite correspondente a 25% (vinte e cinco por cento) do valor inicial do contrato, mantendo-se as demais condições do contrato nos termos do art. 65, parágrafo 1º, da Lei n.º 8.666/93.

CLÁUSULA 10ª - DAS PENALIDADES E SANÇÕES

10.1 - A empresa Contratada pela CONTRATANTE para execução dos serviços objeto deste, no caso de inadimplemento, ficará sujeita às seguintes sanções:

- a) Advertência;
- b) Multas pecuniárias, conforme segue:
 - b.1) O prazo de entrega deverá ser rigorosamente observado, ficando desde já estabelecido a multa de 0,3% (três décimos por cento) por dia de atraso, até o limite de 10% (dez por cento) sobre o valor total da operação, caso o atraso seja inferior 30 (trinta) dias.
 - b.2) Multa de 20% (vinte por cento) sobre o valor da etapa do cronograma físico-financeiro não realizado, no caso de atraso superior a 30 (trinta) dias.
- c) Suspensão temporária do direito de participar em licitações e impedimento de contratar com a Prefeitura Municipal de Farias Brito, por prazo não superior a 02 (dois) anos;



GOVERNO MUNICIPAL
FARIAS BRITO
Uma Farias Brito para todos

d) Declaração de inidoneidade para licitar ou contratar com Administração Municipal, enquanto perdurarem os motivos determinantes da punição, ou até que seja promovida reabilitação, perante a própria autoridade que aplicou a penalidade.

10.2 - A CONTRATANTE, sem prejuízo das sanções aplicáveis, poderá reter crédito, promover cobrança judicial ou extrajudicial, a fim de receber multas aplicadas e resguardar-se dos danos e perdas que tiver sofrido por culpa da empresa CONTRATADA.

10.3 - O atraso injustificado na execução total ou parcial da obra autoriza a CONTRATANTE, a seu critério, declarar rescindido o Contrato e punir a empresa contratada com a suspensão do seu direito de licitar e contratar.

10.4 - Requerimento de concordata preventiva, dissolução judicial ou amigável, decretação de falência da empresa contratada, instauração de insolvência civil, darão a CONTRATANTE ensejo à rescisão contratual e à emissão na posse da obra, dos materiais, equipamentos e ferramentas existentes no canteiro de obra.

10.5 - As multas prevista no subitem b) alíneas b.1 e b.2, serão devolvidas à empresa contratada, sem juros e correção monetária, desde que a conclusão da obra se verifique dentro do prazo contratual.

10.6 - Ao licitante vencedor que se recusar a assinar o Contrato serão aplicadas, as penalidades previstas em lei.

CLÁUSULA 11ª - DA RESCISÃO

11.1- A CONTRATANTE poderá rescindir o Contrato, independente de Interpelação judicial ou extrajudicial e de qualquer indenização, nos seguintes casos:

- a) O não cumprimento ou o cumprimento irregular de cláusulas contratuais, especificações ou prazos, por parte da CONTRATADA;
- b) A decretação de falência ou a instauração de insolvência civil da CONTRATADA;
- c) O conhecimento de infrações à Legislação Trabalhista por parte da CONTRATADA;
- d) Razões de interesse público ou na ocorrência das hipóteses do art. 78 do Estatuto das Licitações;
- e) A ocorrência de caso fortuito ou de força maior, regularmente comprovada, impeditiva da execução do Contrato.

CLÁUSULA 12ª - DA FISCALIZAÇÃO

12.1- A CONTRATANTE fiscalizará a execução da Obra/Serviços, a fim de verificar se no seu desenvolvimento estão sendo observados os Projetos, Especificações e demais requisitos revistos neste Contrato.

12.2 - A FISCALIZAÇÃO se efetivará no local da Obra/Serviços, por profissional previamente designado pela CONTRATANTE, que comunicará suas atribuições.


CLÁUSULA 13ª - DO RECEBIMENTO DOS SERVIÇOS

13.1 - O recebimento da obra será feito por equipe ou comissão técnica, constituída pela Secretaria Municipal competente, para este fim.

13.2 - O objeto deste contrato será recebido:

- a) Provisoriamente, pelo responsável por seu acompanhamento e fiscalização, mediante termo circunstanciado, assinado pelas partes, em até 30 (trinta) dias da comunicação escrita da CONTRATADA;
- b) Definitivamente, pela equipe ou comissão técnica, mediante "Termo de Entrega e Recebimento dos Serviços", circunstanciado, assinado pelas partes, após o decurso do prazo de observação, ou vistoria que comprove a adequação do objeto aos termos contratuais, observando o disposto no art. 69 da Lei n.º 8666/93.

CLÁUSULA 14ª - DAS ALTERAÇÕES DO CONTRATO

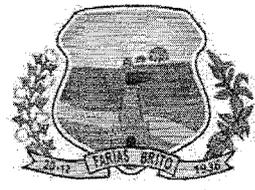

GOVERNO MUNICIPAL
FARIAS BRITO
Uma Farias Brito para todos

14.1 - O Contrato poderá ser alterado nos seguintes casos:

a) unilateralmente, pela CONTRATANTE;

a.1) quando houver modificações do Projeto ou das Especificações para melhor adequação técnica aos seus objetivos;

a.2) quando necessária a modificação do valor contratual em decorrência de acréscimo ou diminuição quantitativa de seu objeto, dentro do limite legal.

14.2 - A CONTRATADA, em caso de rescisão administrativa unilateral, reconhece os direitos da CONTRATANTE, em aplicar as sanções previstas neste Contrato.

CLÁUSULA 15ª - DO DOMICILIO E DO FORO

15.1 - As partes elegem o Foro da Comarca de Farias Brito - CE, como o único competente para dirimir quaisquer dúvidas oriundas deste contrato, com expressa renúncia de qualquer outro, por mais privilegiado que seja.

CLÁUSULA 16ª - DAS DISPOSIÇÕES FINAIS

16.1 - A CONTRATADA se obriga a efetuar, caso solicitado pela CONTRATANTE, testes previstos nas normas ABNT para definir as características técnicas de qualquer equipamento, material ou serviço a ser executado.

16.2 - No interesse da Administração Municipal e sem que caiba à CONTRATADA qualquer tipo de reclamação ou indenização, fica assegurado à autoridade competente o direito de ativar as condições, anular ou revogar a qualquer tempo, no todo ou em parte, o presente Contrato, disto dando ciência aos interessados.

E, por assim haverem acordados, declaram ambas as partes aceitar todas as disposições estabelecidas nas cláusulas anteriores e, bem assim, observar fielmente as disposições legais em vigor.

Farias Brito/CE,

.....
CONTRATANTE

.....
CONTRATADA

TESTEMUNHAS:

1) CPF n.º

2) CPF n.º