



GOVERNO MUNICIPAL DE FARIAS BRITO

ANEXO I

Planilhas Orçamentárias e Projetos

Tomada de Preços nº 2020.04.23.1

ORÇAMENTO CONSOLIDADO

OBRA: PAVIMENTAÇÃO EM PEDRA TOSCA NAS ESTRADAS VICINAIS NA ZONA RURAL DE FARIAS BRITO/CE

DATA BASE: OUTUBRO/2019 TABELAS : 08/2019 SINAPI/CE SEINFRA: 26.1 A C/ DESONERAÇÃO

BDI = 29,77%

OBS: DECLARAMOS QUE OS PREÇOS DOS ORÇAMENTOS TEM COMO BASE AS TABELAS COM DESONERAÇÃO E OS ENCARGOS SEGUE COMO BASE A COMPOSIÇÃO DE ENCARGOS FORNECIDA PELA TABELA SINAPI.

ITEM	CÓDIGO	FONTE	DISCRIMINAÇÃO	UNI	QUANT.	PREÇO (R\$)		
						UNITÁRIO S/ BDI	UNITÁRIO C/ BDI	TOTAL
1.0			SERVIÇOS PRELIMINARES					13.366,79
1.1	74209/001	SINAPI	PLACA DE OBRA EM CHAPA DE ACO GALVANIZADO	M²	6,00	312,77	405,88	2.435,28
1.2	78472	SINAPI	SERVICOS TOPOGRAFICOS PARA PAVIMENTACAO, INCLUSIVE NOTA DE SERVICOS, ACOMPANHAMENTO E GREIDE	M²	22.309,20	0,38	0,49	10.931,51
2.0			PAVIMENTAÇÃO					1.466.195,81
2.1	CP	PRÓPRIA	PAVIMENTAÇÃO EM PEDRA TOSCA C/ REJUNTAMENTO (AGREGADO ADQUIRIDO)	M²	20.078,28	40,59	52,67	1.057.523,02
2.2	C3097	SEINFRA	MEIO FIO DE PEDRA GRANÍTICA	M	7.496,40	16,78	21,78	163.271,59
2.3	94287	SINAPI	EXECUÇÃO DE SARJETA DE CONCRETO USINADO, MOLDADA IN LOCO EM TRECHO RETO, 30 CM BASE X 10 CM ALTURA. AF_06/2016	M	7.436,40	25,43	33,00	245.401,20

ESTE ORÇAMENTO IMPORTA O VALOR DE R\$ 1.479.562,60 (UM MILHÃO, QUATROCENTOS E SETENTA E NOVE MIL, QUINHENTOS E SESENTA E DOIS REAIS E SESENTA CENTAVOS).	R\$ 1.479.562,60
---	-------------------------


André Moreira de Carvalho
 Engº Civil
 CREA 53277/CE
 RNP 0513148355



PLANILHA ORÇAMENTÁRIA

OBRA: PAVIMENTAÇÃO EM PEDRA TOSCA NAS ESTRADAS VICINAIS NA ZONA RURAL DE FARIAS BRITO/CE

DATA BASE: OUTUBRO/2019 TABELAS: 08/2019 SINAPI/CE SEINFRA: 26.1 A C/ DESONERAÇÃO

BDI = 29,77%

OBS: DECLARAMOS QUE OS PREÇOS DOS ORÇAMENTOS TEM COMO BASE AS TABELAS COM DESONERAÇÃO E OS ENCARGOS SEGUER COMO BASE A COMPOSIÇÃO DE ENCARGOS FORNECIDA PELA TABELA SINAPI.

ITEM	CÓDIGO	FONTE	DISCRIMINAÇÃO	UNI	QUANT.	PREÇO (R\$)		
						UNITÁRIO S/ BDI	UNITÁRIO C/ BDI	TOTAL
1.0			ACESSO A CARIUTABA VIA BR-230 - TRECHO 02					851.267,63
1.1			SERVIÇOS PRELIMINARES					8.720,71
1.1.1	74209/001	SINAPI	PLACA DE OBRA EM CHAPA DE ACO GALVANIZADO	M²	6,00	312,77	405,88	2.435,28
1.1.2	78472	SINAPI	SERVICOS TOPOGRAFICOS PARA PAVIMENTACAO, INCLUSIVE NOTA DE SERVICOS, ACOMPANHAMENTO E GREIDE	M²	12.827,40	0,38	0,49	6.285,43
2.2			PAVIMENTAÇÃO					842.546,92
2.2.1	CP	PRÓPRIA	PAVIMENTAÇÃO EM PEDRA TOSCA C/ REJUNTAMENTO (AGREGADO ADQUIRIDO)	M²	11.544,66	40,59	52,67	608.057,24
2.2.2	C3097	SEINFRA	MEIO FIO DE PEDRA GRANÍTICA	M	4.287,80	16,78	21,78	93.388,28
2.2.3	94287	SINAPI	EXECUÇÃO DE SARJETA DE CONCRETO USINADO, MOLDADA IN LOCO EM TRECHO RETO, 30 CM BASE X 10 CM ALTURA. AF 06/2016	M	4.275,80	25,43	33,00	141.101,40
2.0			ACESSO A CARIUTABA VIA BR-230 - TRECHO 03					66.586,36
2.1			SERVIÇOS PRELIMINARES					491,27
2.1.1	78472	SINAPI	SERVICOS TOPOGRAFICOS PARA PAVIMENTACAO, INCLUSIVE NOTA DE SERVICOS, ACOMPANHAMENTO E GREIDE	M²	1.002,60	0,38	0,49	491,27
2.2			PAVIMENTAÇÃO					66.095,09
2.2.1	CP	PRÓPRIA	PAVIMENTAÇÃO EM PEDRA TOSCA C/ REJUNTAMENTO (AGREGADO ADQUIRIDO)	M²	902,34	40,59	52,67	47.526,25
2.2.2	C3097	SEINFRA	MEIO FIO DE PEDRA GRANÍTICA	M	346,20	16,78	21,78	7.540,24
2.2.3	94287	SINAPI	EXECUÇÃO DE SARJETA DE CONCRETO USINADO, MOLDADA IN LOCO EM TRECHO RETO, 30 CM BASE X 10 CM ALTURA. AF 06/2016	M	334,20	25,43	33,00	11.028,60
3.0			ACESSO A CARIUTABA VIA BR-230 - TRECHO 04					125.687,45
3.1			SERVIÇOS PRELIMINARES					929,04
3.1.1	78472	SINAPI	SERVICOS TOPOGRAFICOS PARA PAVIMENTACAO, INCLUSIVE NOTA DE SERVICOS, ACOMPANHAMENTO E GREIDE	M²	1.896,00	0,38	0,49	929,04
3.2			PAVIMENTAÇÃO					124.758,41
3.2.1	CP	PRÓPRIA	PAVIMENTAÇÃO EM PEDRA TOSCA C/ REJUNTAMENTO (AGREGADO ADQUIRIDO)	M²	1.706,40	40,59	52,67	89.876,09
3.2.2	C3097	SEINFRA	MEIO FIO DE PEDRA GRANÍTICA	M	644,00	16,78	21,78	14.026,32
3.2.3	94287	SINAPI	EXECUÇÃO DE SARJETA DE CONCRETO USINADO, MOLDADA IN LOCO EM TRECHO RETO, 30 CM BASE X 10 CM ALTURA. AF 06/2016	M	632,00	25,43	33,00	20.856,00
4.0			ACESSO A VILA LAMAJÚ - TRECHO 01					106.317,85
4.1			SERVIÇOS PRELIMINARES					785,57
4.1.1	78472	SINAPI	SERVICOS TOPOGRAFICOS PARA PAVIMENTACAO, INCLUSIVE NOTA DE SERVICOS, ACOMPANHAMENTO E GREIDE	M²	1.603,20	0,38	0,49	785,57
4.2			PAVIMENTAÇÃO					105.532,28
4.2.1	CP	PRÓPRIA	PAVIMENTAÇÃO EM PEDRA TOSCA C/ REJUNTAMENTO (AGREGADO ADQUIRIDO)	M²	1.442,88	40,59	52,67	75.996,49
4.2.2	C3097	SEINFRA	MEIO FIO DE PEDRA GRANÍTICA	M	546,40	16,78	21,78	11.900,59
4.2.3	94287	SINAPI	EXECUÇÃO DE SARJETA DE CONCRETO USINADO, MOLDADA IN LOCO EM TRECHO RETO, 30 CM BASE X 10 CM ALTURA. AF 06/2016	M	534,40	25,43	33,00	17.635,20
5.0			ACESSO A VILA LAMAJÚ - TRECHO 02					329.703,31
5.1			SERVIÇOS PRELIMINARES					2.440,20
5.1.1	78472	SINAPI	SERVICOS TOPOGRAFICOS PARA PAVIMENTACAO, INCLUSIVE NOTA DE SERVICOS, ACOMPANHAMENTO E GREIDE	M²	4.980,00	0,38	0,49	2.440,20

André Moreira de Carvalho
Engº Civil
CREA 53277/CE
RNP 0013148955



Secretaria Municipal de Infraestrutura
Rua José Alves Pimental, 67 - Centro - CEP. 63.165-000 - Email: seinfra_fb@hotmail.com - Tel: (66) 3544 1223

PLANILHA ORÇAMENTÁRIA

OBRA: PAVIMENTAÇÃO EM PEDRA TOSCA NAS ESTRADAS VICINAIS NA ZONA RURAL DE FARIAS BRITO/CE

DATA BASE: OUTUBRO/2019 TABELAS : 08/2019 SINAPI/CE SEINFRA: 26.1 A C/ DESONERAÇÃO

BDI = 29,77%

OBS: DECLARAMOS QUE OS PREÇOS DOS ORÇAMENTOS TEM COMO BASE AS TABELAS COM DESONERAÇÃO E OS ENCARGOS SEGUE COMO BASE A COMPOSIÇÃO DE ENCARGOS FORNECIDA PELA TABELA SINAPI.

ITEM	CÓDIGO	FONTE	DISCRIMINAÇÃO	UNI	QUANT.	PREÇO (R\$)		
						UNITÁRIO S/ BDI	UNITÁRIO C/ BDI	TOTAL
5.2			PAVIMENTAÇÃO					327.263,11
5.2.1	CP	PRÓPRIA	PAVIMENTAÇÃO EM PEDRA TOSCA C/ REJUNTAMENTO (AGREGADO ADQUIRIDO)	M²	4.482,00	40,59	52,67	236.066,95
5.2.2	C3097	SEINFRA	MEIO FIO DE PEDRA GRANÍTICA	M	1.672,00	16,78	21,78	36.416,16
5.2.3	94287	SINAPI	EXECUÇÃO DE SARJETA DE CONCRETO USINADO, MOLDADA IN LOCO EM TRECHO RETO, 30 CM BASE X 10 CM ALTURA. AF 06/2016	M	1.660,00	25,43	33,00	54.780,00

ESTE ORÇAMENTO IMPORTA O VALOR DE R\$ 1.479.562,60 (UM MILHÃO, QUATROCENTOS E SETENTA E NOVE MIL, QUINHENTOS E SESENTA E DOIS REAIS E SESENTA CENTAVOS).	R\$ 1.479.562,60
--	------------------


 André Moreira de Carvalho
 Engº Civil
 CREA 53277/CE
 RNP 0013148055



OBRA: PAVIMENTAÇÃO EM PEDRA TOSCA NAS ESTRADAS VICINAIS NA ZONA RURAL DE FARIAS BRITO/CE
 DATA BASE: OUTUBRO/2019 TABELAS: 08/2019 SINAPI/CE SEINFRA: 26.1 A C/ DESONERAÇÃO
 BDI: 29,77%

CRONOGRAMA FÍSICO - FINANCEIRO

ITEM	DESCRIÇÃO	TOTAL	%	MÊS 01	MÊS 02	MÊS 03	MÊS 04	MÊS 05	MÊS 06
				Valor(R\$)	Valor(R\$)	Valor(R\$)	Valor(R\$)	Valor(R\$)	Valor(R\$)
1.0	PAVIMENTAÇÃO EM PEDRA TOSCA NAS ESTRADAS VICINAIS NA ZONA RURAL DE FARIAS BRITO/CE	1.479.562,60	100,00%	86.970,58	120.440,43	166.351,08	119.821,86	116.412,67	120.876,66
				5,88%	8,14%	11,24%	8,10%	7,87%	8,17%
	T O T A L G E R A L :	1.479.562,60	100,00%	86.970,58	120.440,43	166.351,08	119.821,86	116.412,67	120.876,66
	T O T A L A C U M U L A D O :			86.970,58	207.411,01	373.762,09	493.583,95	609.996,62	730.873,28
				5,88%	14,02%	25,26%	33,36%	41,23%	49,40%

ITEM	DESCRIÇÃO	TOTAL	%	MÊS 07	MÊS 08	MÊS 09	MÊS 10	MÊS 11	MÊS 12
				Valor(R\$)	Valor(R\$)	Valor(R\$)	Valor(R\$)	Valor(R\$)	Valor(R\$)
1.0	PAVIMENTAÇÃO EM PEDRA TOSCA NAS ESTRADAS VICINAIS NA ZONA RURAL DE FARIAS BRITO/CE	1.479.562,60	100,00%	84.535,30	166.351,08	116.833,02	119.383,33	146.723,27	114.863,32
				5,71%	11,24%	7,90%	8,07%	9,92%	7,76%
	T O T A L G E R A L :	1.479.562,60	100,00%	84.535,30	166.351,08	116.833,02	119.383,33	146.723,27	114.863,32
	T O T A L A C U M U L A D O :			84.535,30	981.759,66	1.098.592,68	1.217.976,01	1.364.699,28	1.479.562,60
				5,71%	66,35%	74,25%	82,32%	92,24%	100,00%

ESTE ORÇAMENTO IMPORTA O VALOR DE R\$ 1.479.562,60 (UM MILHÃO, QUATROCENTOS E SETENTA E NOVE MIL, QUINHENTOS E SESENTA E DOIS REAIS E SESENTA CENTAVOS).


André Moreira de Carvalho
 Engº Civil
 CREA 53277/CE
 RNP 0513148355



OBRA: PAVIMENTAÇÃO EM PEDRA TOSCA NAS ESTRADAS VICINAIS NA ZONA RURAL DE FARIAS BRITO/CE

COMPOSIÇÃO DE BDI

CÓD	DESCRIÇÃO	%
	Despesas Indiretas	
AC	Administração Central	3,80%
DF	Despesas Financeiras	1,02%
R	Riscos	0,50%

	Benefício	
S + G	Seguro + Garantia	0,32%
L	Lucro	6,64%

I	Impostos	
	PIS	0,65%
	COFINS	3,00%
	ISS	5,00%
	CPRB (4,50% apenas quando houver desoneração - INSS)	4,50%
	TOTAL DOS IMPOSTOS	13,15%

BDI = 29,77%

$$BDI = \frac{(1 + AC + S + R + G)(1 + DF)(1 + L)}{(1 - I)} - 1$$


André Moreira de Carvalho
Engº Civil
CREA 53277/CE
RNP 0613148355



ENCARGOS SOCIAIS - HORISTAS E MENSALISTAS - TABELA SEINFRA 026.1 (DESONERADA) E 026

CÓDIGO	DESCRIÇÃO	TABELA 026.1		TABELA 026	
		HORISTAS %	MENSALISTAS %	HORISTAS %	MENSALISTAS %
A	ENCARGOS SOCIAIS BÁSICOS	16,80	16,80	36,80	36,80
A1	INSS	0,00	0,00	20,00	20,00
A2	SESI	1,50	1,50	1,50	1,50
A3	SENAI	1,00	1,00	1,00	1,00
A4	INCRA	0,20	0,20	0,20	0,20
A5	SEBRAE	0,60	0,60	0,60	0,60
A6	SALÁRIO EDUCAÇÃO	2,50	2,50	2,50	2,50
A7	SEGURO DE ACIDENTES	3,00	3,00	3,00	3,00
A8	FGTS	8,00	8,00	8,00	8,00
B	ENCARGOS SOCIAIS C/ INCIDÊNCIA DE A	44,97	16,84	44,97	16,84
B1	DESCANSO SEMANAL REMUNERADO	17,85	0,00	17,85	0,00
B2	FERIADOS	3,71	0,00	3,71	0,00
B3	AUXILIO ENFERMIDADE	0,92	0,71	0,92	0,71
B4	13º SALÁRIO	10,83	8,33	10,83	8,33
B5	LICENÇA PATERNIDADE	0,07	0,06	0,07	0,06
B6	FALTAS JUSTIFICADAS	0,72	0,56	0,72	0,56
B7	DIAS DE CHUVAS	1,55	0,00	1,55	0,00
B8	AUXÍLIO ACIDENTE DE TRABALHO	0,11	0,09	0,11	0,09
B9	FÉRIAS GOZADAS	9,18	7,07	9,18	7,07
B10	SALÁRIO MATERNIDADE	0,03	0,02	0,03	0,02
C	ENCARGOS SOCIAIS S/ INCIDÊNCIA DE A	15,41	11,86	15,41	11,86
C1	AVISO PRÉVIO INDENIZADO	5,60	4,31	5,60	4,31
C2	AVISO PRÉVIO TRABALHADO	0,13	0,10	0,13	0,10
C3	FÉRIAS INDENIZADAS	4,40	3,39	4,40	3,39
C4	DEPOSITO DE RECISÃO S/ JUSTA CAUSA	4,81	3,70	4,81	3,70
C5	INDENIZAÇÃO ADICIONAL	0,47	0,36	0,47	0,36
D	REINCIDÊNCIAS DE UM GRUPO SOBRE O OUTRO	8,02	3,19	17,05	6,58
D1	REINCIDÊNCIA DE GRUPO A SOBRE GRUPO B	7,55	2,83	16,55	6,20
D2	REINCIDÊNCIA DE GRUPO A SOBRE AVISO PRÉVIO TRABALHADO E REINCIDÊNCIA DO FGTS SOBRE AVISO PRÉVIO INDENIZADO	0,47	0,36	0,50	0,38
TOTAL (A+B+C+D)		85,20	48,69	114,23	72,08


 André Moreira de Carvalho
 Engº Civil
 CREA 53277/CE
 RNP 0513143355



OBRA: PAVIMENTAÇÃO EM PEDRA TOSCA NAS ESTRADAS VICINAIS NA ZONA RURAL DE FARIAS BRITO/CE
DATA BASE: OUTUBRO/2019 TABELAS : 08/2019 SINAPI/CE SEINFRA: 26.1 A C/ DESONERAÇÃO

QUADRO RESUMO DA ÁREA DE INTERVENÇÃO

ITEM	DESCRIÇÃO/LOCAL	EXTENSÃO	LARGURA	ÁREA	COORDENADAS ESTACA INICIAL		COORDENADAS ESTACA FINAL	
					N	E	N	E
01	ACESSO A CARIUTABA VIA BR-230 - TRECHO 02	2.137,90	6,00	12.827,40	9241669,416	442924,179	9242619,59	442875,625
02	ACESSO A CARIUTABA VIA BR-230 - TRECHO 03	167,10	6,00	1.002,60	9242695,559	442795,505	9242823,168	442690,198
03	ACESSO A CARIUTABA VIA BR-230 - TRECHO 04	316,00	6,00	1.896,00	9242840,408	442641,741	9243057,453	442468,117
04	ACESSO A VILA LAMAJÚ - TRECHO 01	267,20	6,00	1.603,20	9234371,547	435802,570	9234558,941	436001,224
05	ACESSO A VILA LAMAJÚ - TRECHO 02	830,00	6,00	4.980,00	9234101,808	435771,911	9233300,617	436324,977
TOTAIS		3.718,20	6,00	22.309,20				

André Moreira de Carvalho
Engº Civil
CREA 53277/CE
RNP 0613146355

[Handwritten signature]

COMPOSIÇÕES TABELA SEINFRA 26.1 DESONERADA

(COMP. PRÓPRIA BASEADA SEINFRA CÓD. C2895) - PAVIMENTAÇÃO EM PEDRA TOSCA C/ REJUNTAMENTO (AGREGADO ADQUIRIDO) - M2

		Unidade	Coefficiente	Preço	Total
EQUIPAMENTOS (CHORARIO)					
10724	COMPACTADOR DE PLACA VIBRATÓRIA HP 4 (CHP)	H	0,0500	24,1389	1,2100
10726	COMPACTADOR LISO TANDEM AUTOPROPELIDO (CHP)	H	0,0100	77,3226	0,7700
				Total:	1,9800
MAO DE OBRA					
10445	CALCETEIRO	H	0,3000	17,8300	5,3500
12543	SERVENTE	H	0,6000	13,2100	7,9300
				Total:	13,2800
MATERIAIS					
4730	PEDRA DE MÃO (RACHÃO)	M3	0,1500	65,0700	9,7600
				Total:	9,7600
SERVIÇOS					
C0171	ARGAMASSA DE CIMENTO E AREIA S/PEN. TRAÇO 1:4	M3	0,0430	362,0160	15,5700
				Total:	15,5700
				Total Simples:	40,59
				Encargos Sociais:	INCLUSO
				Valor BDI:	0,00
				Valor Geral:	40,59

C3097 - MEIO FIO DE PEDRA GRANÍTICA - M

		Unidade	Coefficiente	Preço	Total
MAO DE OBRA					
12391	PEDREIRO	H	0,1500	17,8300	2,6745
12543	SERVENTE	H	0,3000	13,2100	3,9630
				Total:	6,6375
MATERIAIS					
12520	MEIO FIO DE PEDRA GRANITICA	M	1,0000	8,2500	8,2500
				Total:	8,2500
SERVIÇOS					
C0588	CAIAÇÃO EM DUAS DEMÃOS COM SUPERCAL	M2	0,2500	3,9000	0,9750
C2784	ESCAVAÇÃO MANUAL SOLO DE 1A.CAT. PROF. ATÉ 1,50m	M3	0,0200	35,0065	0,7001
C3324	ARGAMASSA DE CIMENTO E AREIA TRAÇO 1:4 COM AREIA PRODUZIDA	M3	0,0007	308,5132	0,2160
				Total:	1,8911
				Total Simples:	16,78
				Encargos Sociais:	INCLUSO
				Valor BDI:	0,00
				Valor Geral:	16,78


 André Moreira de Carvalho
 Engº Civil
 CREA 53277/CE
 RNP 0613148355



OBRA: PAVIMENTAÇÃO EM PEDRA TOSCA NAS ESTRADAS VICINAIS NA ZONA RURAL DE FARIAS BRITO/CE

MEMORIAL DE CÁLCULO

1.0		ACESSO A CARIUTABA VIA BR-230 - TRECHO 02	
DADOS DA OBRA:			
CR=COMPRIMENTO DA RUA		2.137,90	M
LP= LARGURA DA PAVIMENTAÇÃO		5,40	M
LSAR=LARGURA DA SARJETA		0,30	M
ARP=ÁREA DA RUA PAVIMENTADA= (CR x LP)		11.544,66	M²
ASAR= ÁREA DA SARJETA= (CR x LSAR x 2)		1.282,74	M²
AT=ÁREA TOTAL=(ARP + ASAR)		12.827,40	M²
1.1 SERVIÇOS PRELIMINARES			
1.1.1 PLACA DE OBRA EM CHAPA DE AÇO GALVANIZADO			
ÁREA DA PLACA = (3,00M X 2,00M) =		6,00	M²
1.1.2 SERVICOS TOPOGRÁFICOS PARA PAVIMENTAÇÃO = AT		12.827,40	M²
1.2 PAVIMENTAÇÃO			
1.2.1 PAVIMENTO EM PEDRA TOSCA C/ REJUNTAMENTO= ARP		11.544,66	M²
1.2.2 MEIO FIO = (CR x 02 LADOS) + 12		4.287,80	M
1.2.3 SARJETA EM CONCRETO = (CR x 02 LADOS)		4.275,80	M
2.0		ACESSO A CARIUTABA VIA BR-230 - TRECHO 03	
DADOS DA OBRA:			
CR=COMPRIMENTO DA RUA		167,10	M
LP= LARGURA DA PAVIMENTAÇÃO		5,40	M
LSAR=LARGURA DA SARJETA		0,30	M
ARP=ÁREA DA RUA PAVIMENTADA= (CR x LP)		902,34	M²
ASAR= ÁREA DA SARJETA= (CR x LSAR x 2)		100,26	M²
AT=ÁREA TOTAL=(ARP + ASAR)		1.002,60	M²
2.1 SERVIÇOS PRELIMINARES			
2.1.1 SERVICOS TOPOGRAFICOS PARA PAVIMENTACAO = AT		1.002,60	M²
2.2 PAVIMENTAÇÃO			
2.2.1 PAVIMENTO EM PEDRA TOSCA C/ REJUNTAMENTO= ARP		902,34	M²
2.2.2 MEIO FIO = (CR x 02 LADOS) + 12		346,20	M
2.2.3 SARJETA EM CONCRETO = (CR x 02 LADOS)		334,20	M
3.0		ACESSO A CARIUTABA VIA BR-230 - TRECHO 04	
DADOS DA OBRA:			
CR=COMPRIMENTO DA RUA		316,00	M
LP= LARGURA DA PAVIMENTAÇÃO		5,40	M
LSAR=LARGURA DA SARJETA		0,30	M
ARP=ÁREA DA RUA PAVIMENTADA= (CR x LP)		1.706,40	M²
ASAR= ÁREA DA SARJETA= (CR x LSAR x 2)		189,60	M²
AT=ÁREA TOTAL=(ARP + ASAR)		1.896,00	M²
3.1 SERVIÇOS PRELIMINARES			
3.1.1 SERVICOS TOPOGRAFICOS PARA PAVIMENTACAO = AT		1.896,00	M²
3.2 PAVIMENTAÇÃO			
3.2.1 PAVIMENTO EM PEDRA TOSCA C/ REJUNTAMENTO= ARP		1.706,40	M²
3.2.2 MEIO FIO = (CR x 02 LADOS) + 12		644,00	M
3.2.3 SARJETA EM CONCRETO = (CR x 02 LADOS)		632,00	M


André Moreira de Carvalho
 Engº Civil
 CREA 53277/CE
 RNP 0513148055



OBRA: PAVIMENTAÇÃO EM PEDRA TOSCA NAS ESTRADAS VICINAIS NA ZONA RURAL DE FARIAS BRITO/CE

MEMORIAL DE CÁLCULO

4.0

ACESSO A VILA LAMAJÚ - TRECHO 01

DADOS DA OBRA:

CR=COMPRIMENTO DA RUA	267,20	M
LP=LARGURA DA PAVIMENTAÇÃO	5,40	M
LSAR=LARGURA DA SARJETA	0,30	M
ARP=ÁREA DA RUA PAVIMENTADA= (CR x LP)	1.442,88	M²
ASAR= ÁREA DA SARJETA= (CR x LSAR x 2)	160,32	M²
AT=ÁREA TOTAL=(ARP + ASAR)	1.603,20	M²

4.1 SERVIÇOS PRELIMINARES

4.1.1 SERVIÇOS TOPOGRÁFICOS PARA PAVIMENTAÇÃO = AT	1.603,20	M²
--	----------	----

4.2 PAVIMENTAÇÃO

4.2.1 PAVIMENTO EM PEDRA TOSCA C/ REJUNTAMENTO= ARP	1.442,88	M²
4.2.2 MEIO FIO = (CR x 02 LADOS) + 12	546,40	M
4.2.3 SARJETA EM CONCRETO = (CR x 02 LADOS)	534,40	M

5.0

ACESSO A VILA LAMAJÚ - TRECHO 02

DADOS DA OBRA:

CR=COMPRIMENTO DA RUA	830,00	M
LP=LARGURA DA PAVIMENTAÇÃO	5,40	M
LSAR=LARGURA DA SARJETA	0,30	M
ARP=ÁREA DA RUA PAVIMENTADA= (CR x LP)	4.482,00	M²
ASAR= ÁREA DA SARJETA= (CR x LSAR x 2)	498,00	M²
AT=ÁREA TOTAL=(ARP + ASAR)	4.980,00	M²

5.1 SERVIÇOS PRELIMINARES

1.1.1 SERVIÇOS TOPOGRÁFICOS PARA PAVIMENTAÇÃO = AT	4.980,00	M²
--	----------	----

5.2 PAVIMENTAÇÃO

5.2.1 PAVIMENTO EM PEDRA TOSCA C/ REJUNTAMENTO= ARP	4.482,00	M²
5.2.2 MEIO FIO = (CR x 02 LADOS) + 12	1.672,00	M
5.2.3 SARJETA EM CONCRETO = (CR x 02 LADOS)	1.660,00	M

André Moreira de Carvalho
Engº Civil
CREA 53277/CE
RNP 0513149355



Conselho Regional de Engenharia e Agronomia do Ceará

INICIAL

1. Responsável Técnico

ANDRÉ MOREIRA DE CARVALHO

Título profissional: ENGENHEIRO CIVIL

RNP: 0613148355

Registro: 0613148355CE

2. Dados do Contrato

Contratante: PREFEITURA MUNICIPAL DE FARIAS BRITO

RUA JOSÉ ALVES PIMENTEL

Complemento:

Cidade: Farias Brito

Bairro: CENTRO

UF: CE

CPF/CNPJ: 07.595.572/0001-00

Nº: 87

CEP: 63185000

ART Vinculada: CE20160056459

Contrato: Não especificado

Celebrado em: 25/10/2019

Valor: R\$ 2.000,00

Tipo de contratante: PESSOA JURÍDICA DE DIREITO PÚBLICO

Ação Institucional: NENHUMA - NÃO OPTANTE

3. Dados da Obra/Serviço

RUA JOSÉ ALVES PIMENTEL

Complemento:

Cidade: Farias Brito

Data de Início: 01/01/2020

Previsão de término: 31/12/2020

Bairro: CENTRO

UF: CE

Nº: 87

CEP: 63185000

Coordenadas Geográficas: -6.927219, -39.572915

Finalidade: Infraestrutura

Código: Não especificado

Proprietário: PREFEITURA MUNICIPAL DE FARIAS BRITO

CPF/CNPJ: 07.595.572/0001-00

4. Atividade Técnica

7 - FISCALIZAÇÃO

17 - FISCALIZAÇÃO > RESOLUÇÃO 1025 -> OBRAS E SERVIÇOS - CONSTRUÇÃO CIVIL -> INFRA-ESTRUTURA TERRITORIAL -> PAVIMENTAÇÃO -> #1476 - EM PEDRA

Quantidade

Unidade

17.601,00

m2

21 - ELABORAÇÃO

5 - PROJETO > RESOLUÇÃO 1025 -> OBRAS E SERVIÇOS - CONSTRUÇÃO CIVIL -> INFRA-ESTRUTURA TERRITORIAL -> PAVIMENTAÇÃO -> #1476 - EM PEDRA

Quantidade

Unidade

17.601,00

m2

38 - ORÇAMENTO > RESOLUÇÃO 1025 -> OBRAS E SERVIÇOS - CONSTRUÇÃO CIVIL -> INFRA-ESTRUTURA TERRITORIAL -> PAVIMENTAÇÃO -> #1476 - EM PEDRA

17.601,00

m2

Após a conclusão das atividades técnicas o profissional deverá proceder a baixa desta ART

5. Observações

REFERENTE A FISCALIZAÇÃO, ORÇAMENTO E PROJETO DA OBRA DE PAVIMENTAÇÃO EM PEDRA TOSCA NAS ESTRADAS VICINAIS NA ZONA RURAL DO MUNICÍPIO DE FARIAS BRITO-CE, CONFORME PT Nº 1064915-43 (MCIDADES).

6. Declarações

- Declaro que estou cumprindo as regras de acessibilidade previstas nas normas técnicas da ABNT, na legislação específica e no decreto n. 5296/2004.

7. Entidade de Classe

SINDICATO DOS ENGENHEIROS NO ESTADO DO CEARÁ (SENGE-CE)

8. Assinaturas

Declaro serem verdadeiras as informações acima

F. Brito, 28 de outubro de 2019

Local

data

ANDRÉ MOREIRA DE CARVALHO - CPF: 043.513.573-20

André Moreira de Carvalho

Eng. Civil

PREFEITURA MUNICIPAL DE FARIAS BRITO - CNPJ: 07.595.572/0001-00

RNP: 0613148355

Cícero Edno de Oliveira
Secretário de Infraestrutura
Prefeitura Municipal de Farias Brito - CE

9. Informações

* A ART é válida somente quando quitada, mediante apresentação do comprovante do pagamento ou conferência no site do CREA.

* Somente é considerada válida a ART quando estiver cadastrada no CREA, quitada, possuir as assinaturas originais do profissional e contratante.

10. Valor

Valor da ART: R\$ 85,96

Registrada em: 25/10/2019

Valor pago: R\$ 85,96

Nosso Número: 8213613368



CAIXA

OCI - QUADRO DE COMPOSIÇÃO DO INVESTIMENTO

Nº OPERAÇÃO 10648/15-43		Nº SCONV 888582		GESTOR MINISTÉRIO DO DESENVOL. REGIONAL		PROGRAMA PROGRAMA DE DESENVOLVIMENTO REGIONAL E TERRITORIAL		AÇÃO / MODALIDADE PROGRAMA DE DESENVOLVIMENTO REGIONAL E TERRITORIAL		RECURSO OGU não-PAC	
PROponente / Tomador PREFEITURA MUNICIPAL DE FARIAS BRITO		Município / UF FARIAS BRITO		LOCALIDADE / ENDEREÇO ESTRADAS VICINAIS NA ZONA RURAL DO MUNICÍPIO DE FARIAS BRITO		VALORES CONTRATADOS (R\$) REPASSO 1.432.500,00		CONTRAPARTIDA INVESTIMENTO 1.479.562,60			
OBJETO PAVIMENTAÇÃO EM PEDRA TOSCA NAS ESTRADAS VICINAIS NA ZONA RURAL DO MUNICÍPIO DE FARIAS BRITO/CE				APELIDO DO EMPREENDIMENTO PAVIMENTAÇÃO EM PEDRA TOSCA NAS ESTRADAS VICINAIS							

Saldo a Reprogramar	Repasso (R\$)	Contrapartida (R\$)
	-	-

Etap	Meta / Sub-Meta	Item de Investimento	Sub-Item de Investimento	Descrição da Meta / Sub-Meta	Situação	Quantidade	Unid.	Lote de Licitação / nº CTEF	Repasso (R\$)	Contrapartida Financeira (R\$)	Outros (R\$)	Investimento (R\$)
	TOTAL								(98,62%) 1.432.500,00	(3,18%) 47.062,60	(0,00%) -	(100,00%) 1.479.562,60
1	Meta 1.	Pavimentação	Pavimentação de vias	PAV. EM PEDRA TOSCA NAS EST. VIC. NA ZONA RURAL DO MUNICÍPIO DE FARIAS BRITO/CE	Em Análise	22.308,20	m²	Lote 1	1.432.500,00	47.062,60	-	1.479.562,60

TOTAL - ETAPA		1	1.432.500,00	47.062,60	-	-	1.479.562,60
		2	-	-	-	-	-
		3	-	-	-	-	-

Representante Tomador / Agente Promotor
Nome: JOSÉ MARIA GOMES PEREIRA
Cargo: PREFEITO

Local:
Data: FARIAS BRITO-CEARA
02 de abril de 2020

André Moreira de Carvalho
Engº Civil
CREA 53277/CE
RNP 0613148355



P.L.E. - Planilha de Levantamento de Eventos Eventogramas e Quantitativos				Grau de Sigilo #PÚBLICO	
CAIXA					
Nº OPERAÇÃO		Nº SICONV	GOV	GESTOR	
1064915-43		685952	REGOIN	MINISTÉRIO DO DESENVOL	
PROPOSTANTE / TOMADOR		MUNICÍPIO / UF		PROGRAMA	
PREFEITURA MUNICIPAL DE FARIAS BRITO		CE		PROGRAMA DE DESENVOLVIMENTO REGIONAL E	
Nº CTEF		OBJETO DO CTEF		OBJETO	
EMPRESA EXECUTORA		CNPJ		LOCALIDADE / ENDEREÇO	
				ESTRADAS VICINAIS NA ZONA RURAL DO	
				PAVIMENTAÇÃO EM PEDRA TOSCA NAS ESTRADAS VICINAIS NA ZONA RURAL DO	
				DESENVOLVIMENTO REGIONAL E	
				DATA ASSINATURA	
				11/12/2019	
				INÍCIO DA OBRA	
				01/03/2020	
				INÍCIO DA OBRA	
				11/12/2019	
				DESENVOLVIMENTO REGIONAL E	
				DATA ASSINATURA	
				11/12/2019	
				INÍCIO DA OBRA	
				01/03/2020	
				INÍCIO DA OBRA	
				11/12/2019	
PLE - Planilha de Levantamento de Eventos Eventograma e Quantitativos									
CAIXA		Grau de Sigilo #PÚBLICO		Grau de Sigilo #PÚBLICO					
Nº OPERAÇÃO	Nº SICOV	GRUPO	PROGRAMA	IDADE	AÇÃO / MODALIDADE	IDADE	DATA ASSINATURA	IDADE	DATA ASSINATURA
			PROGRAMA DE DESENVOLVIMENTO REGIONAL E			DESENVOLVIMENTO REGIONAL E		DESENVOLVIMENTO REGIONAL E	
1004915-43	855562	REGOJUN	MINISTÉRIO DO DESENVOLVIMENTO				11/12/2019		11/12/2019
PROponente / TOMADOR			OBJETO						
PREFEITURA MUNICIPAL DE FARIAS BRITO			LOCALIDADE / ENDEREÇO			OBJETO DO CTEF			
			CE			INÍCIO DA OBRA			INÍCIO DA OBRA
CNPJ			CNPJ			01/03/2020			01/03/2020
EMPRESA EXECUTORA			EMPRESA EXECUTORA			03/2020			03/2020

Valor Total do Orçamento: R\$ 1.479.862,60																	
Nível	Item	Descrição	Unid.	Qtde.	Preço Unit. (R\$)	Preço Total (R\$)	Fontes de Obra:										
							Agrupador de Eventos	16	17	18	19	20	21	22	23	24	
Nível	1.0	SERVÇOS PRELIMINARES				2.435,28											
Serviço	1.1	PLACA DE OBRA EM CHAPA DE AÇO GALVANIZADO	M2	6,00	405,08		2-SERVÇOS PRELIMINARES										
Serviço	1.2	SERVÇOS TOPOGRÁFICOS PARA PAVIMENTAÇÃO, INCLUSIVE NOTA DE SERVÇOS, ACOMPANHAMENTO E GREIDE	M2	22.309,20	0,49	10.931,51	2-SERVÇOS PRELIMINARES		1.603,20			2.500,00	2.460,00				
Nível	2.0	PAVIMENTAÇÃO															
Serviço	2.1	PAVIMENTAÇÃO EM PEDRA TOSCA S/ REJUNTAMENTO (AGREGADO ADQUIRIDO)	M2	20.078,28	52,87	1.057.523,02	3-PAVIMENTAÇÃO		480,00	490,00	482,88	1.120,50	1.120,50	1.120,50	1.120,50	1.120,50	
Serviço	2.2	MEIO FIO DE PEDRA GRANÍTICA	M	7.066,40	21,78	163.271,59	3-PAVIMENTAÇÃO		182,00	182,00	182,40	418,00	418,00	418,00	418,00	418,00	
Serviço	2.3	EXECUÇÃO DE BARRETA DE CONCRETO USINADO, MOLDADA IN LOCO EM TRECHO RETO, 30 CM BASE X 10 CM ALTURA	M	7.436,40	33,00	245.401,20	3-PAVIMENTAÇÃO		178,00	178,20	179,20	415,00	415,00	415,00	415,00	415,00	
								158,00									
								161,00									
								418,40									

CE. 02 de abril de 2020
Local e Data

7

Nº OPERAÇÃO	Nº SICOMV	GIGOV	GESTOR	PROGRAMA	AÇÃO / INDICADOR	DATA DE INSCRIÇÃO
1064915-43	885682	REGOVJN	MINISTÉRIO DO DESENVOL	PROGRAMA DE DESENVOLVIMENTO	PROGRAMA DE DESENVOLVIMENTO REGIONAL E	11/12/2019
PROponente / Tomador PREFEITURA MUNICIPAL DE FARIAS BRITO						
Nº CTEF	Nº CTEF	CNPJ	MUNICÍPIO / UF	LOCALIDADE / ENDEREÇO	OBJETO	RECE
	EMPRESA EXECUTORA		CE	ESTRADAS VICINAIS NA ZONA RURAL DO	PAVIMENTAÇÃO EM PEDRA TOSCA NAS ESTRADAS VICINAIS NA ZONA RURAL DO	NA ZONA RURAL DO
				OBJETO DO CTEF		
INÍCIO DA OBRERA 01/2020						

Servicio

Modo de

35.286,56	83.040,78	83.030,98	81.815,78	81.815,78	-
ACesso A VILA	ACesso A VILA	ACesso A VILA	ACesso A VILA	ACesso A VILA	
(01) - ETAPA 03	(02) - ETAPA 01	(02) - ETAPA 02	(02) - ETAPA 03	(02) - ETAPA 04	
LAMAJU - (TRECHO	LAMAJU - (TRECHO	LAMAJU - (TRECHO	LAMAJU - (TRECHO	LAMAJU - (TRECHO	
19	20	21	22	23	24
-	-	-	-	-	-
-	1.225,00	1.215,20	-	-	-
-	-	-	-	-	-
-	2.500,00	2.480,00	-	-	-
35.286,56	81.815,78	81.815,78	81.815,78	81.815,78	-
-	-	-	-	-	-
482,88	1.120,50	1.120,50	1.120,50	1.120,50	-
182,40	418,00	418,00	418,00	418,00	-
-	-	-	-	-	-
178,20	415,00	415,00	415,00	415,00	-
-	-	-	-	-	-
-	-	-	-	-	-
-	-	-	-	-	-

Frente de Obra:

Valor de Investimento: R\$ 1.479.562,60			Total por Frente (R\$):
Evento	Item Orç	Título dos Eventos / Descrição Serviço	Unid.
1	Evento	Administração Local	R\$ -
2	Evento	SERVIÇOS PRELIMINARES	R\$ 13.366,79
2	1.1	PLACA DE OBRA EM CHAPA DE AÇO GALVANIZADO	M2 6,00
2	1.2	SERVIÇOS TOPOGRAFICOS PARA PAVIMENTACAO, INCLUSIVE NOTA DE SERVIÇOS, ACOMPANHAMENTO E GREIDE	M2 22.309,20
3	Evento	PAVIMENTAÇÃO	R\$ 1.466.195,81
3	2.1	PAVIMENTAÇÃO EM PEDRA TOSCA S/ REJUNTAMENTO (AGREGADO ADQUIRIDO)	M2 20.076,28
3	2.2	MEIO FIO DE PEDRA GRANITICA	M 7.496,40
3	2.3	EXECUÇÃO DE SARJETAS DE CONCRETO USINADO, MOLDADA IN LOCO EM TRECHO RETO, 30 CM BASE X 10 CM ALTURA. AF_06/2016	M 7.436,40
4	Evento		R\$ -
5	Evento		R\$ -
6	Evento		R\$ -

CE, 02 de abril de 2020

Local e Data

Responsável Técnico: ANDRÉ MOREIRA DE CARVALHO
CREA / CAU: 53277/CE

Nº OPERAÇÃO 1054915-43	Nº SICONV 885692	GIGOV REGOVJN	GESTOR MINISTERIO DO DESENVOL	PROGRAMA PROGRAMA DE DESENVOLVIMENTO	AÇÃO / INDICADOR PROGRAMA DE DESENVOLVIMENTO REGIONAL E	DATA ASSINATURA 11/12/2019	ENVOLVIMENTO
PROponente / TOMADOR PREFEITURA MUNICIPAL DE FARIAS BRITO	MUNICÍPIO / UF CE	LOCALIDADE / ENDESECO ESTRADAS VICINAIS NA ZONA RURAL DO	OBJETO PAVIMENTAÇÃO EM PEDRA TOSCA NAS ESTRADAS VICINAIS NA ZONA RURAL DO	RECO	RECO	RECO	RECO
Nº CTEF	EMPRESA EXECUTORA	CNPJ	OBJETO DO CTEF	INÍCIO DA OBRA 01/03/2020	INÍCIO DA OBRA 01/03/2020	INÍCIO DA OBRA 01/03/2020	INÍCIO DA OBRA 01/03/2020

Serviço

Modo de

Frete de Obra:

Valor de Investimento: R\$ 1.479.562,60

Evento	Item Orç	Título dos Eventos / Descrição Serviço	Unid.	Qtde.	Total por Frente (R\$):
--------	----------	--	-------	-------	-------------------------

1	Evento	Administração Local	R\$	-	-
2	Evento	SERVIÇOS PRELIMINARES	R\$	13.366,79	-
2	1.1	PLACA DE OBRA EM CHAPA DE AÇO GALVANIZADO	M2	6,00	-
2	1.2	SERVIÇOS TOPOGRAFICOS PARA PAVIMENTAÇÃO, INCLUSIVE	M2	22.309,20	-
3	Evento	PAVIMENTAÇÃO	R\$	1.466.196,81	-
3	2.1	PAVIMENTAÇÃO EM PEDRA TOSCA S/ REJUNTAMENTO (AGREGADO	M2	20.078,28	-
3	2.2	ADQUIRIDO)	M	7.496,40	-
3	2.3	MEIO FIO DE PEDRA GRANITICA	M	7.436,40	-
4	Evento	EXECUÇÃO DE SARJETA DE CONCRETO USINADO, MOLDADA IN	R\$	-	-
5	Evento	LOCO EM TRECHO RETO, 30 CM BASE X 10 CM ALTURA, AF_06/2016	R\$	-	-
6	Evento		R\$	-	-

CE, 02 de abril de 2020

Local e Data

André Moreira de Carvalho
Engº Civil
CREA 53277/CE
RNP 0213148355

[Assinatura]


Serviço ☐ Todos ☒ Eventos

Modo de ☐ Todos ☒ Eventos

Valor de Investimento: R\$ 1.479.562,60		Total por Frente (R\$):		Frente de Obra:		Total por Frente (R\$):	
Evento	Item Orç	Título dos Eventos / Descrição Serviço	Unid.	Qtde.	Qtde.	Qtde.	Qtde.
1	Evento	Administração Local	R\$	-	-	-	-
2	Evento	SERVIÇOS PRELIMINARES	R\$	13.366,79	-	-	-
2	1.1	PLACA DE OBRA EM CHAPA DE AÇO GALVANIZADO	M2	6,00	-	-	-
2	1.2	SERVIÇOS TOPOGRAFICOS PARA PAVIMENTAÇÃO, INCLUSIVE	M2	22.308,20	-	-	-
3	Evento	NOTA DE SERVIÇOS, ACOMPANHAMENTO E GREIDE	R\$	1.468.198,81	-	-	-
3	2.1	PAVIMENTAÇÃO	M2	20.078,28	-	-	-
3	2.2	PAVIMENTAÇÃO EM PEDRA TOSCA S/ REJUNTAMENTO (AGREGADO	M	7.498,40	-	-	-
3	2.3	ADQUIRIDO)	M	7.498,40	-	-	-
4	Evento	EXECUÇÃO DE SARJETA DE CONCRETO USINADO, MOLDADA IN	M	7.498,40	-	-	-
5	Evento	LOCO EM TRECHO RETO, 30 CM BASE X 10 CM ALTURA, AF_08/2016	R\$	-	-	-	-
6	Evento		R\$	-	-	-	-

CE, 02 de abril de 2020
Local e Data


André Moreira de Carvalho
Engº Civil
CREA 53277/CE
RNP 0613148355



Nº OPERAÇÃO 1064915-43	Nº SICONV 885982	GIGOV REGOVJN	GESTOR MINISTÉRIO DO DESENVOL	PROGRAMA PROGRAMA DE DESENVOLVIMENTO	ACÇÃO / MODALIDADE PROGRAMA DE DESENVOLVIMENTO REGIONAL E	DATA ASSINATURA 11/12/2019
PROponente / TOMADOR PREFEITURA MUNICIPAL DE FARIAS BRITO	CE	MUNICÍPIO / UF	LOCALIDADE / ENDEREÇO ESTRADAS VICINAIS NA ZONA RURAL DO	OBJETO PAVIMENTAÇÃO EM PEDRA TOSCA NAS ESTRADAS VICINAIS NA ZONA RURAL DO		
Nº CTEF	EMPRESA EXECUTORA	CNPJ	OBJETO DO CTEF			INÍCIO DA OBRA 01/03/2020

Serviço

Modo de

Frente de Obra:

Valor de Investimento: R\$ 1.479.562,60

Evento	Item Orç	Título dos Eventos / Descrição Serviço	Unid.	Qtde.	Total por Frente (R\$):
1	Evento	Administração Local	R\$	-	-
2	Evento	SERVIÇOS PRELIMINARES	R\$	13.366,79	13.366,79
2	1.1	PLACA DE OBRA EM CHAPA DE AÇO GALVANIZADO	M2	6,00	6,00
2	1.2	SERVIÇOS TOPOGRAFICOS PARA PAVIMENTAÇÃO, INCLUSIVE	M2	22.309,20	22.309,20
3	Evento	PAVIMENTAÇÃO	R\$	1.466.196,81	1.466.196,81
3	2.1	PAVIMENTAÇÃO EM PEDRA TOSCA S/ REJUNTAMENTO (AGREGADO	M2	20.078,28	20.078,28
3	2.2	ADQUIRIDO)	M	7.436,40	7.436,40
3	2.3	MEIO FIO DE PEDRA GRANITICA	M	-	-
3	2.3	EXECUÇÃO DE SARJETA DE CONCRETO USINADO, MOLDADA IN	M	7.436,40	7.436,40
4	Evento	LOCO EM TRECHO RETO, 30 CM BASE X 10 CM ALTURA. AF_06/2016	R\$	-	-
5	Evento		R\$	-	-
6	Evento		R\$	-	-

CE, 02 de abril de 2020

Local e Data

ACESSO A CARIUTABA VIA BR- 230 - (TRECHO 02) - ETAPA 01	ACESSO A CARIUTABA VIA BR- 230 - (TRECHO 02) - ETAPA 02	ACESSO A CARIUTABA VIA BR- 230 - (TRECHO 02) - ETAPA 03	ACESSO A CARIUTABA VIA BR- 230 - (TRECHO 02) - ETAPA 04	ACESSO A CARIUTABA VIA BR- 230 - (TRECHO 02) - ETAPA 05	ACESSO A CARIUTABA VIA BR- 230 - (TRECHO 02) - ETAPA 06
86.970,68	84.535,30	84.535,30	84.535,30	84.535,30	84.535,30
1	2	3	4	5	6
-	-	-	-	-	-
3.062,48	627,20	627,20	627,20	627,20	627,20
6,00	-	-	-	-	-
1.280,00	1.280,00	1.280,00	1.280,00	1.280,00	1.280,00
83.908,10	83.908,10	83.908,10	83.908,10	83.908,10	83.908,10
1.150,00	1.150,00	1.150,00	1.150,00	1.150,00	1.150,00
420,00	420,00	420,00	420,00	420,00	420,00
430,00	430,00	430,00	430,00	430,00	430,00
-	-	-	-	-	-
-	-	-	-	-	-
-	-	-	-	-	-

André Moreira de Carvalho
Engº Civil
CREA 53277/CE
RNP 0613148355

Nº OPERAÇÃO 1084915-43	Nº SICONV 835662	GIGOV REGOVJN	GESTOR MINISTÉRIO DO DESENVOL.	PROGRAMA PROGRAMA DE DESENVOLVIMENTO	ACÃO / MODALIDADE PROGRAMA DE DESENVOLVIMENTO REGIONAL E	DATA ASSINATURA 11/12/2019
PROponente / TOMADOR PREFEITURA MUNICIPAL DE FARIAS BRITO	EMPRESA EXECUTORA	CNPJ	MUNICÍPIO / UF CE	LOCALIDADE / ENDEREÇO ESTRADAS VICINAIS NA ZONA RURAL DO	OBJETO PAVIMENTAÇÃO EM PEDRA TOSCA NAS ESTRADAS VICINAIS NA ZONA RURAL DO	INÍCIO DA OBRA 01/03/2020

Nº do Evento	Título dos Eventos	1	2	
1	ACESSO A CARUTABA VIA	
2	ACESSO A CARUTABA VIA	
3	ACESSO A CARUTABA VIA	
4	ACESSO A CARUTABA VIA	
5	ACESSO A CARUTABA VIA	
6	ACESSO A CARUTABA VIA	
7	ACESSO A CARUTABA VIA	
8	ACESSO A CARUTABA VIA	
9	ACESSO A CARUTABA VIA	
10	ACESSO A CARUTABA VIA	
11	ACESSO A CARUTABA VIA	
12	ACESSO A CARUTABA VIA	
13	ACESSO A CARUTABA VIA	
14	ACESSO A CARUTABA VIA	
15	ACESSO A CARUTABA VIA	
16	ACESSO A CARUTABA VIA	
17	ACESSO A CARUTABA VIA	
18	ACESSO A VILA LAMAU -	
19	ACESSO A VILA LAMAU -	
20	ACESSO A VILA LAMAU -	
21	ACESSO A VILA LAMAU -	
22	ACESSO A VILA LAMAU -	
23	ACESSO A VILA LAMAU -	
24	ACESSO A VILA LAMAU -	
25	ACESSO A VILA LAMAU -	
26	ACESSO A VILA LAMAU -	
27	ACESSO A VILA LAMAU -	
28	ACESSO A VILA LAMAU -	
29	ACESSO A VILA LAMAU -	
30	ACESSO A VILA LAMAU -	
31	ACESSO A VILA LAMAU -	
32	ACESSO A VILA LAMAU -	
33	ACESSO A VILA LAMAU -	
34	ACESSO A VILA LAMAU -	
35	ACESSO A VILA LAMAU -	
36	ACESSO A VILA LAMAU -	
37	ACESSO A VILA LAMAU -	
38	ACESSO A VILA LAMAU -	
39	ACESSO A VILA LAMAU -	
40	ACESSO A VILA LAMAU -	
41	ACESSO A VILA LAMAU -	</								

Informe abaixo o NÚMERO DO PERÍODO em que os eventos serão concluídos (medição por eventos)

A administração local será proporcional a execução dos demais eventos, independente de frentes de obra.

1	Administração Local
2	SERVIÇOS PRELIMINARES
3	PAVIMENTAÇÃO
4	0
5	0
6	0

Cronograma	Parcela	Acumulado	Mês 01	Mês 02	Mês 03	Mês 04	Mês 05	Mês 06	Mês 07	Mês 08	Mês 09	Mês 10	Mês 11	Mês 12
%			5,88%	8,14%	11,24%	8,10%	7,87%	8,17%	5,71%	11,24%	7,90%	8,07%	9,92%	7,76%
R\$			86.970,58	120.440,43	166.351,08	119.821,86	118.412,67	120.876,66	84.535,30	166.351,08	116.833,02	119.383,33	146.723,27	114.863,32
%			5,88%	14,02%	25,26%	33,36%	41,23%	49,40%	55,11%	66,35%	74,25%	82,32%	92,24%	100,00%
R\$			86.970,58	207.411,01	373.762,09	493.583,95	609.996,62	730.873,28	815.408,58	981.759,66	1.098.592,88	1.217.976,01	1.364.699,28	1.479.562,60

Cronograma	Parcela	Acumulado	%	R\$	%	R\$

Cronograma	Parcela	Acumulado	%	R\$	%	R\$

Cronograma	Parcela	Acumulado	%	R\$	%	R\$



PLE - Planilha de Levantamento de Eventos
Resumo de Acompanhamento

Grau de Sigilo
#PÚBLICO

Nº OPERAÇÃO 1054915-43	Nº SICONV 885982	GIGOV REGOVJN	GESTOR MINISTÉRIO DO DESENVOL	PROGRAMA PROGRAMA DE DESENVOLVIMENTO	ACÇÃO / MODALIDADE PROGRAMA DE DESENVOLVIMENTO REGIONAL E	DATA ASSINATURA 11/12/2019
PROponente / TOMADOR PREFEITURA MUNICIPAL DE FARIAS BRITO	MUNICÍPIO / UF CE	LOCALIDADE / ENDEREÇO ESTRADAS VICINAIS NA ZONA RURAL DO	OBJETO PAVIMENTAÇÃO EM PEDRA TOSCA NAS ESTRADAS VICINAIS NA ZONA RURAL DO	OBJETO DO CTEF	INÍCIO DA OBRA 01/03/2020	

ACOMPANHAMENTO

Valor de Investimento: R\$ 1.479.562,60

METAS

N.º da Medição	Data da medição	Valores Medidos (R\$)		Acumulado	% Global		% Global Previsto	Prazo Decorrido (dias)	Equivalente dias-obra	Dias Atraso (-) Adiant. (+)	% Atraso / Adiant.	# Meta	Valores Medidos Acum. (R\$)
		No Período			No Período	Acumulado							
1	01/03/2020	86.970,58		86.970,58	5,88%	5,88%	5,88%	0	31	31	7,83%	1	13.366,79
2	01/04/2020	120.440,43		207.411,01	8,14%	14,02%	5,88%	31	61	30	7,58%	2	1.466.195,81
3	01/05/2020	166.351,08		373.762,09	11,24%	25,26%	14,02%	61	92	31	7,83%	3	-
4	01/06/2020	119.821,86		493.583,95	8,10%	33,36%	25,26%	92	122	30	7,58%	4	-
5	01/07/2020	116.412,67		609.996,62	7,87%	41,23%	33,36%	122	153	31	7,83%	5	-
6	01/08/2020	120.876,66		730.873,28	8,17%	49,40%	41,23%	153	184	31	7,83%	6	-
7	01/09/2020	84.535,30		815.408,58	5,71%	55,11%	49,40%	184	214	30	7,58%	7	-
8	01/10/2020	166.351,08		981.759,66	11,24%	66,35%	55,11%	214	245	31	7,83%	8	-
9	01/11/2020	116.833,02		1.098.592,68	7,90%	74,25%	66,35%	245	275	30	7,58%	9	-
10	01/12/2020	119.383,33		1.217.976,01	8,07%	82,32%	74,25%	275	308	31	7,83%	10	-
11	01/01/2021	146.723,27		1.364.699,28	9,92%	92,24%	82,32%	308	337	31	7,83%	11	-
12	01/02/2021	114.863,32		1.479.562,60	7,76%	100,00%	92,24%	337	365	28	7,07%	12	-
												13	-
												14	-
												15	-
												16	-
												17	-
												18	-
												19	-
												20	-
Total Medido Acumulado		R\$ 1.479.562,60			100,00%			Dias Adiant. / Atraso:		28	7,07%		

CE, 02 de abril de 2020
Local e Data

Resp. Tec. Fiscal.: ANDRÉ MOREIRA DE CARVALHO
CREA / CAU: 53277/CE
ART: CE20190559278

27.477 v006 micro

OBRA: PAVIMENTAÇÃO EM PEDRA TOSCA NAS ESTRADAS VICINAIS NA ZONA RURAL DE FARIAS BRITO/CE.

MEMORIAL DESCRITIVO E ESPECIFICAÇÕES TÉCNICAS

PROJETO:

A execução das obras deverá obedecer integralmente e rigorosamente, aos projetos, especificações e detalhes que serão fornecidos ao construtor com todas as características necessárias à perfeita execução dos serviços.

ASSISTÊNCIA TÉCNICA E ADMINISTRATIVA:

A empreiteira se obriga, a saber, as responsabilidades legais vigentes, prestar toda assistência técnica e administrativa necessária a fim de imprimir andamento conveniente às obras e serviços.

A responsabilidade técnica de fiscalização das obras, será de profissional pertencente ao quadro de pessoal ou contrato formalmente e devidamente habilitado e registrado no Conselho Regional de Engenharia e Arquitetura - CREA e pertencente a equipe de coordenação do projeto.

MATERIAS, MÃO DE OBRA E EQUIPAMENTOS:

Todo material a ser utilizado na obra será de primeira qualidade. A mão-de-obra deverá ser idônea, de modo a reunir uma equipe homogênea que assegurem o bom andamento dos serviços.

Deverão ter no canteiro todo equipamento mecânico e ferramental necessários ao desempenho dos serviços.

LOCAÇÃO DA OBRA:

Será executada, a locação planialtimétrica da obra através de um topógrafo - marcação dos diferentes alinhamentos, cotas e pontos de nível, obedecendo todo o projeto apresentado.

A ocorrência de erro na locação da obra projetada implicará para o Construtor.

PLACA DA OBRA:

A placa indicativa, medindo 3,00 x 2,00m, será confeccionada em chapa de aço galvanizada, montada sobre moldura, com dizeres e desenhos a serem fornecidos pela fiscalização, de acordo com órgãos envolvidos em repasse de recursos, será colocada no início do serviço da obra.

André Moreira de Carvalho
Engº Civil
CREA 53277/CE
RNP 0613149355

REGULARIZACAO DO SUBLEITO:

A regularização será realizada pela contratante com o auxílio de uma moto niveladora, o processo compreende em usar o material escavado do local mais alto e esse mesmo material servirá para o aterro nos local mais baixo, deixando assim a base pronta para receber a pavimentação.

PAVIMENTAÇÃO EM PEDRA TOSCA:

PAVIMENTAÇÃO

As pedras a serem utilizada para esse fim deverão Ter as seguintes características:

Serão extraídas de rochas eruptivas, tais como Granitos.
A resistência a compressão será igual ou superior a 50 Mpa.
Serão resistentes, duráveis limpas.

COXIM DE AREIA (Será fornecida pela contratante)

A areia escolhida para esse serviço deverá ser grossa, lavada e livre de materiais orgânicos e ácidos.

Deverá ter uma altura mínima de 0,15m.

REJUNTAMENTO DE PAVIMENTAÇÃO PEDRA TOSCA

O rejuntamento deverá ser executado com argamassa de cimento e areia grossa de traço 1:4. O acabamento final deverá apresentar a face superior da pedra isenta de restos de argamassa.

MEIO-FIO GRANITICO

O Meio fio deverá ser granítico com dimensões (conforme projeto) e assentados com argamassa de cimento e areia traço 1:4 com areia produzida.

REJUNTAMENTO DE MEIO FIO


O rejuntamento deverá ser executado com argamassa de cimento e areia traço 1:4 com areia produzida.

SARJETA DE CONCRETO SIMPLES L=0,30M, E=0,10M.

As sarjetas deverão ser em concreto simples, obedecendo às medidas e assentada na lateral da via, junto à guia (meio) da via, e em todo seu comprimento.

DIVERSOS


Os serviços serão concluídos com uma limpeza das áreas utilizadas na execução da obra, remoção de entulhos, bem como a remoção de todas as máquinas e equipamentos.

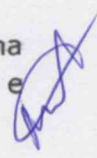
André Moreira de Carvalho
Engº Civil
CREA 53277/CE
RNP 0613148355

QUADRO DE ÁREAS

SARJETA	1282,74m²
ÁREA A PAVIMENTAR	11.344,68m²
EXTENSÃO DA VIA	2197,80m


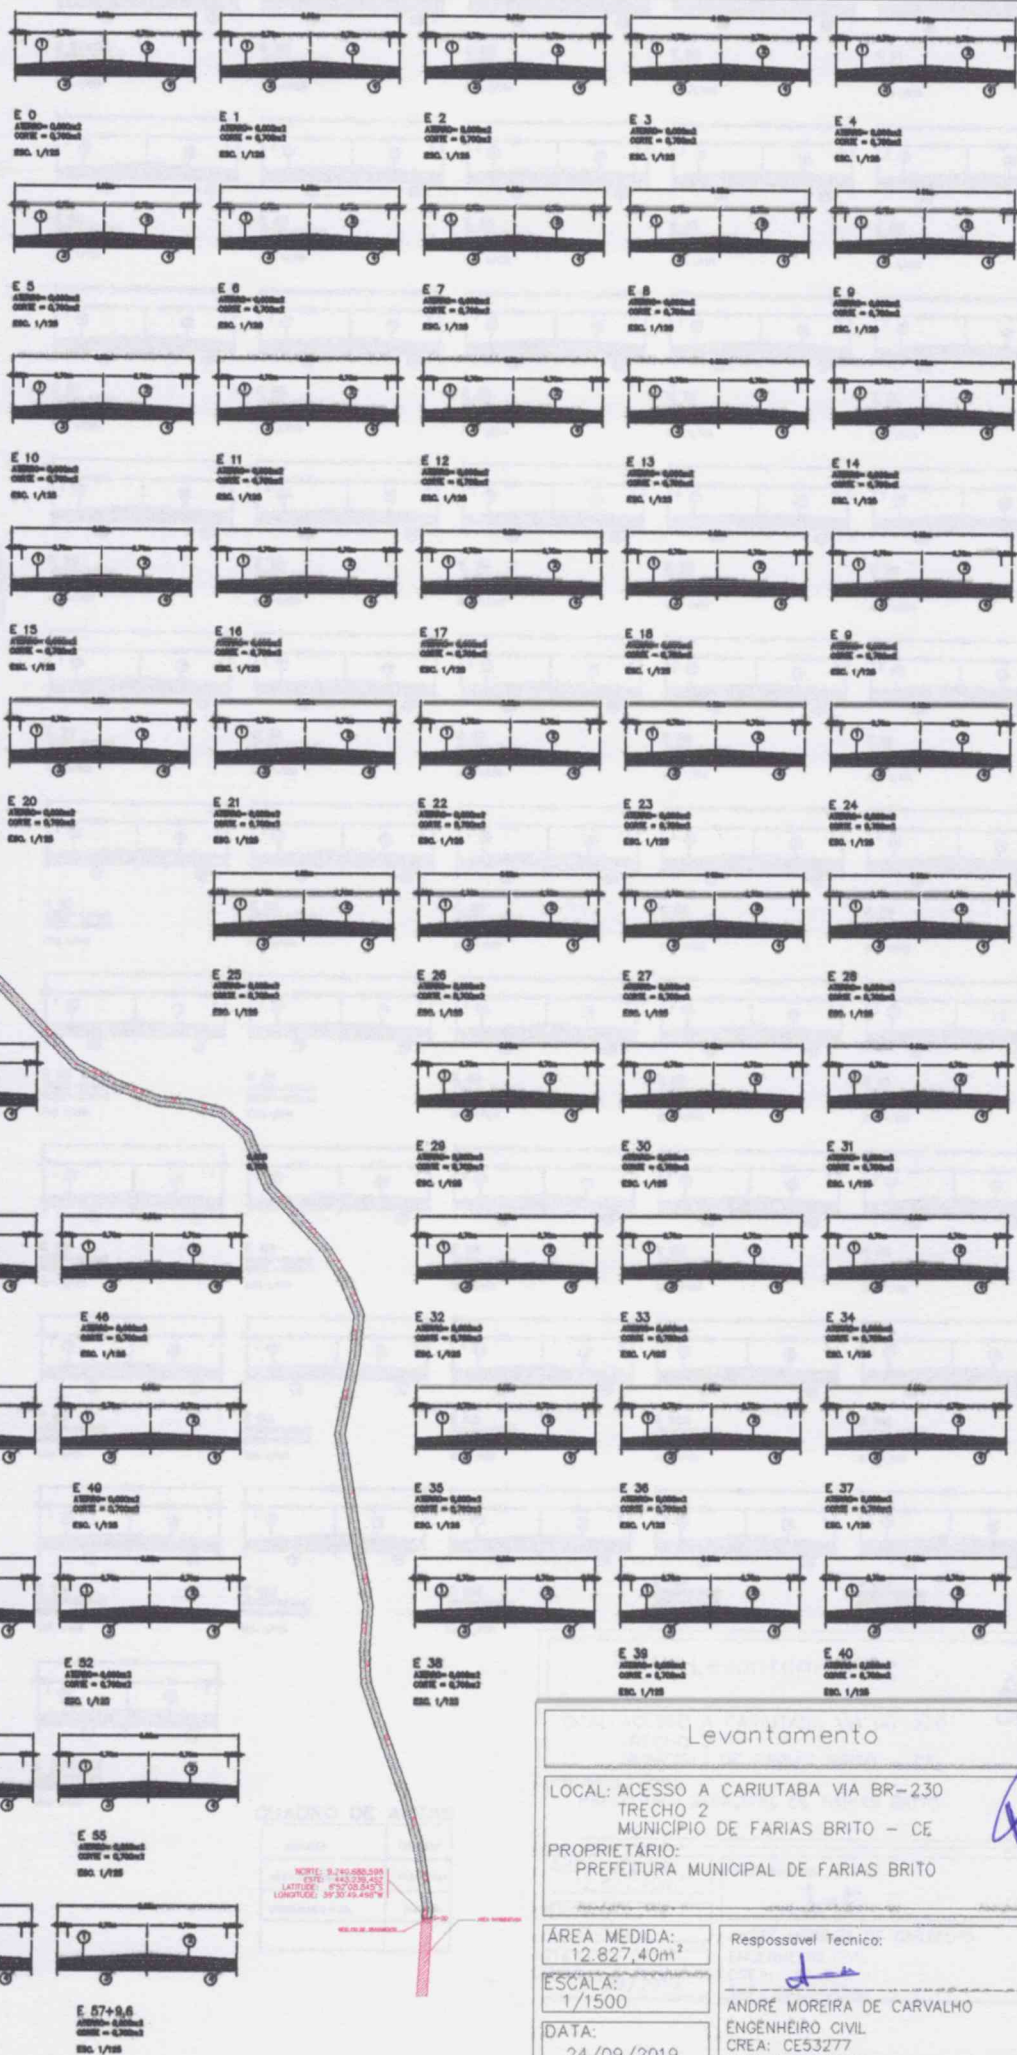

Levantamento

LOCAL: ACESSO A CARIUTABA VIA BR-230
 TRECHO 2
 MUNICÍPIO DE FARIAS BRITO - CE
 PROPRIETÁRIO:
 PREFEITURA MUNICIPAL DE FARIAS BRITO

ÁREA MEDIDA:
 12.827,40m²

ESCALA:
 1/1500

DATA:
 24/09/2019

Responsável Técnico:

ANDRÉ MOREIRA DE CARVALHO
 ENGENHEIRO CIVIL
 CREA: CE53277
 RNP: 0613148355


FORMATO A1






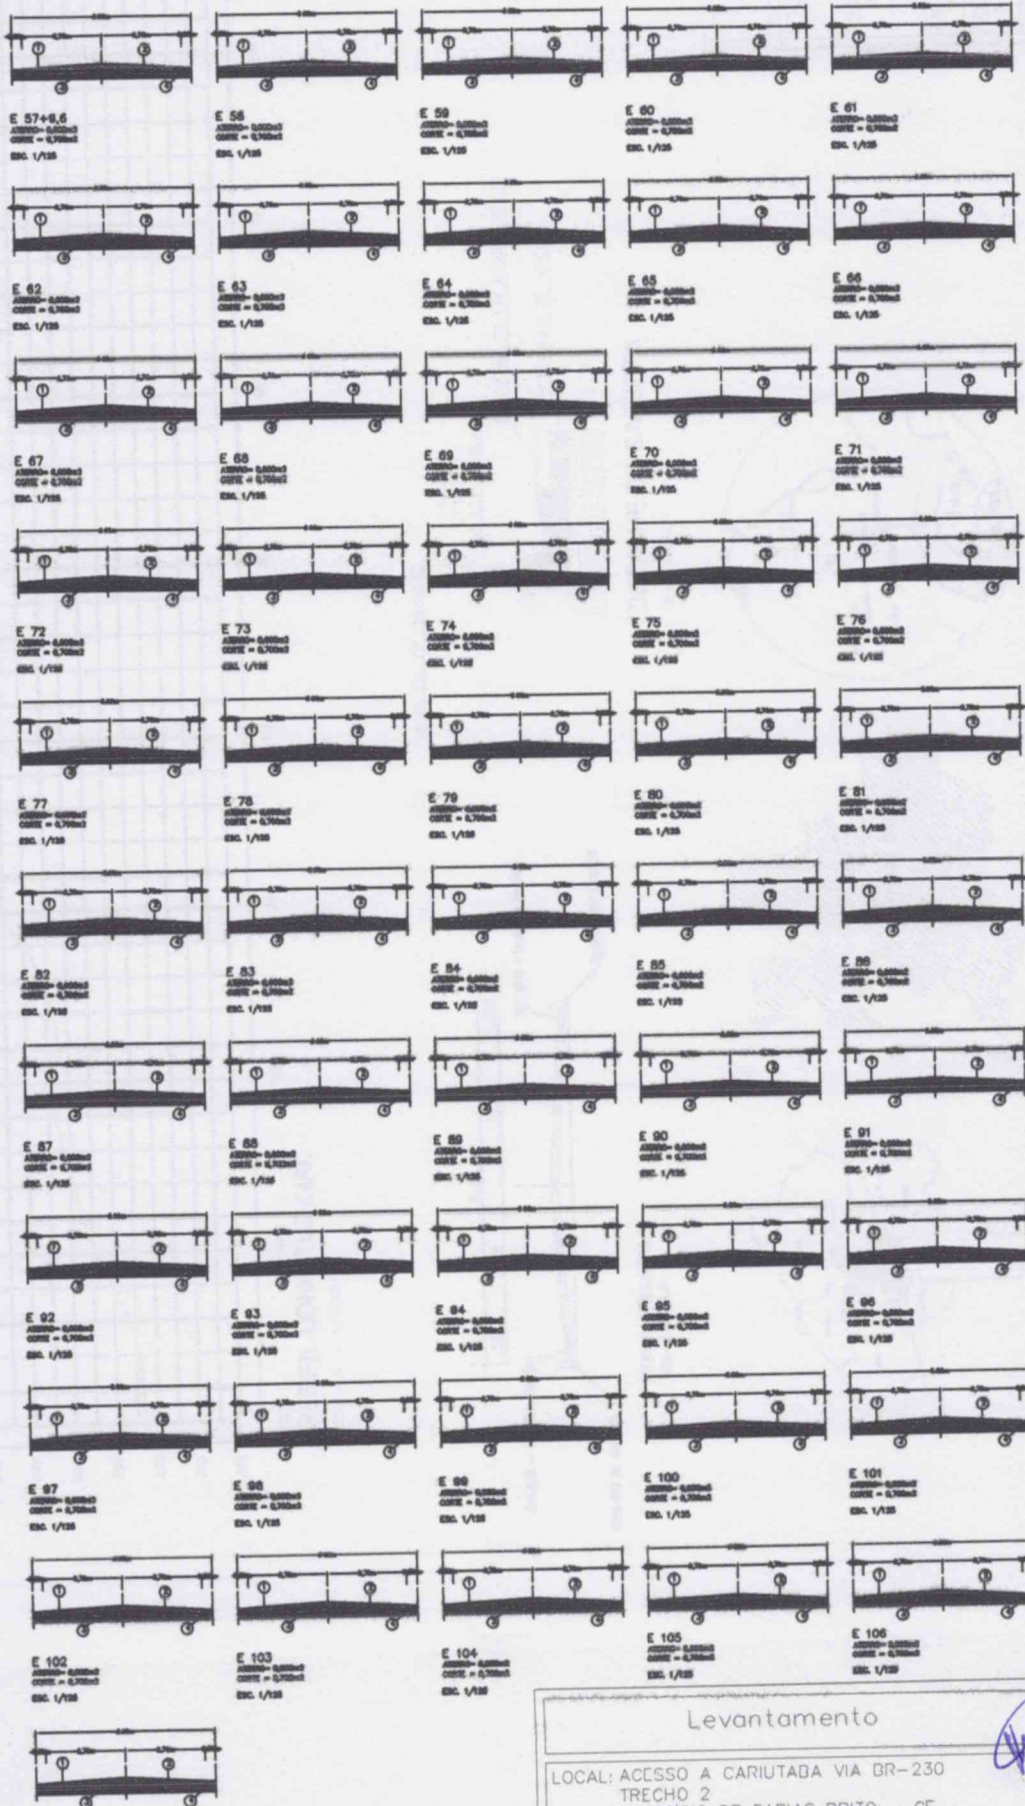

QUADRO DE ÁREAS

SARJETA	168,74m²
ÁREA A PAVIMENTAR	11.844,96m²
EXTENSÃO DA VIA	2137,96m

Levantamento

LOCAL: ACESSO A CARIUTADA VIA BR-230
TRECHO 2
MUNICÍPIO DE FARIAS BRITO - CE
PROPRIETÁRIO:
PREFEITURA MUNICIPAL DE FARIAS BRITO



ÁREA MEDIDA:
12.827,40m²

ESCALA:
1/1500

DATA:
24/09/2019


Responsável Técnico:

ANDRÉ MOREIRA DE CARVALHO
ENGENHEIRO CIVIL
CREA: CE53277
RNP: 0613148355

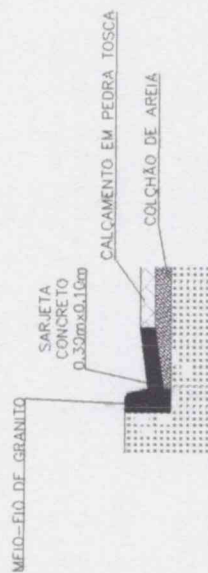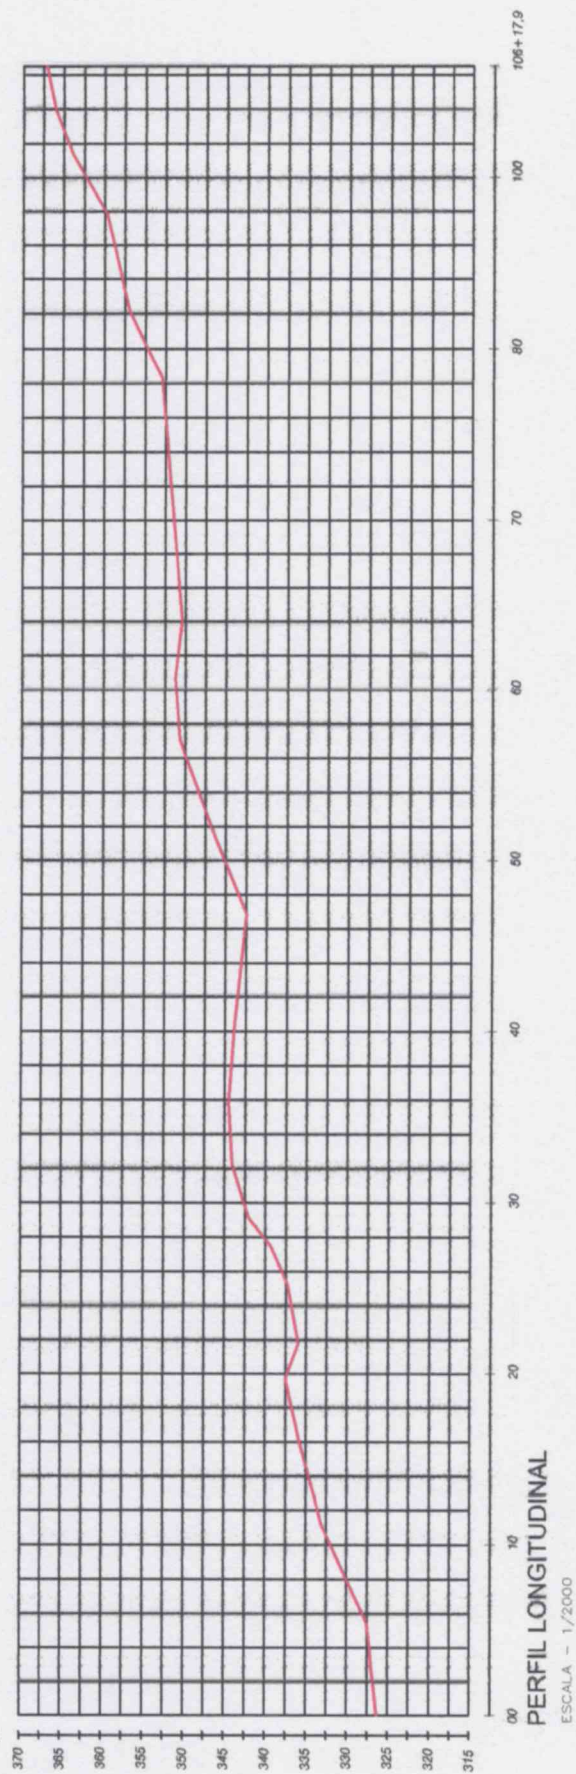

DETALHE DA SARJETA

SEM ESCALA

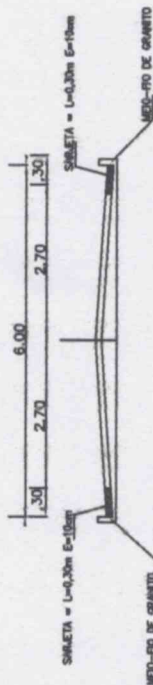


PERFIL TRANSV.

SEM ESCALA



Localização

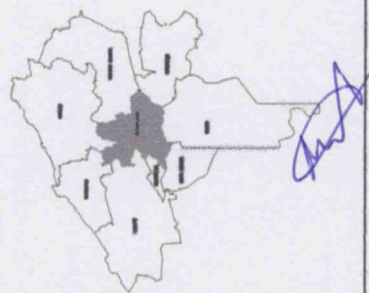

QUADRO DE ÁREAS

SARJETA	1332.74m²
ÁREA A PATENTAR	11.544.80m²
EXTENSÃO DA VIA	2127.28m

Levantamento

LOCAL: ACESSO A CARUTABA VIA BR-230
TRECHO 2
MUNICÍPIO DE FARIAS BRITO - CE
PROPRIETÁRIO:
PREFEITURA MUNICIPAL DE FARIAS BRITO

ÁREA MEDIDA:
12.827.40m²

ESCALA:
1/1500

DATA:
24/09/2019

Responsável Técnico:



[Assinatura]

ANDRÉ MOREIRA DE CARVALHO
ENGENHEIRO CIVIL
CREA: CE53277
RNP: 0613148355





TRECHO 2

André Moreira de Carvalho
Engº Civil
CREA 53277/CE
RNP 0613148355

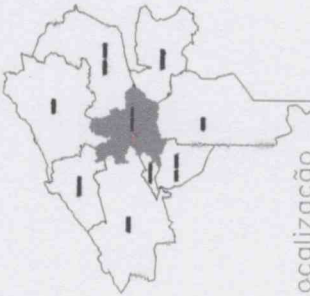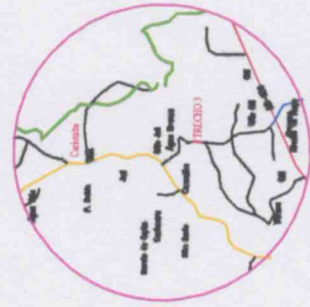

Localização

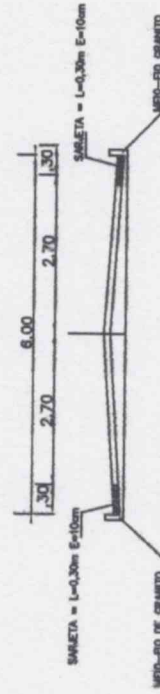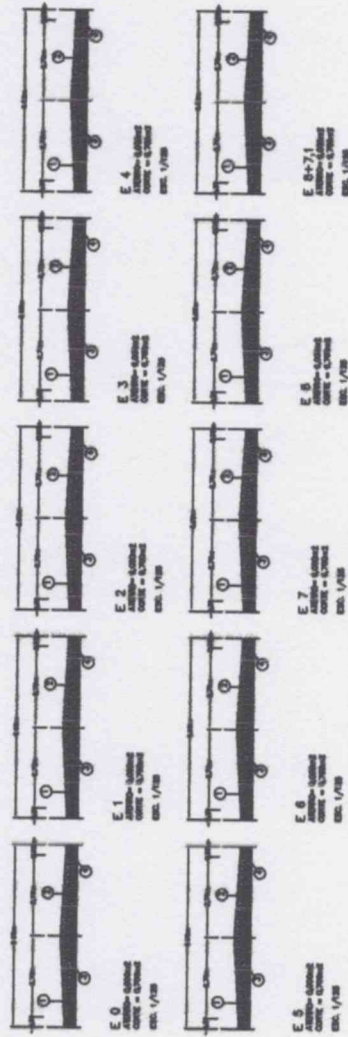

PERFIL TRANSV. SEM ESCALA

Levantamento

LOCAL: ACESSO A CARIUTABA VIA BR-230
TRECHO 3
MUNICÍPIO DE FARIAS BRITO - CE
PROPRIETÁRIO:
PREFEITURA MUNICIPAL DE FARIAS BRITO

Resposável Técnico:

ANDRÉ MOREIRA DE CARVALHO

ENGENHEIRO CIVIL

CREA: CE53277

RNP: 0613146355


ÁREA MÉDIA:
1002,60m²

ESCALA:
1/1500


DATA:
24/09/2019

QUADRO DE ÁREAS


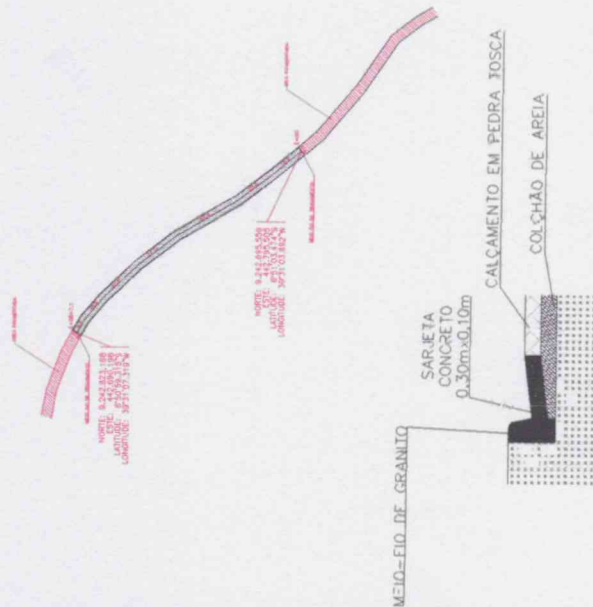

DETALHE DA SARJETA SEM ESCALA

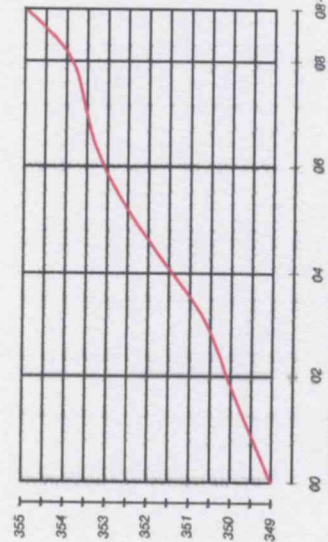

PERFIL LONGITUDINAL ESCALA - 1/2000